


AMPLIACION

CORRIMIENTO
de la HUERTA
para
la AMPLIACION
del EDIFICIO

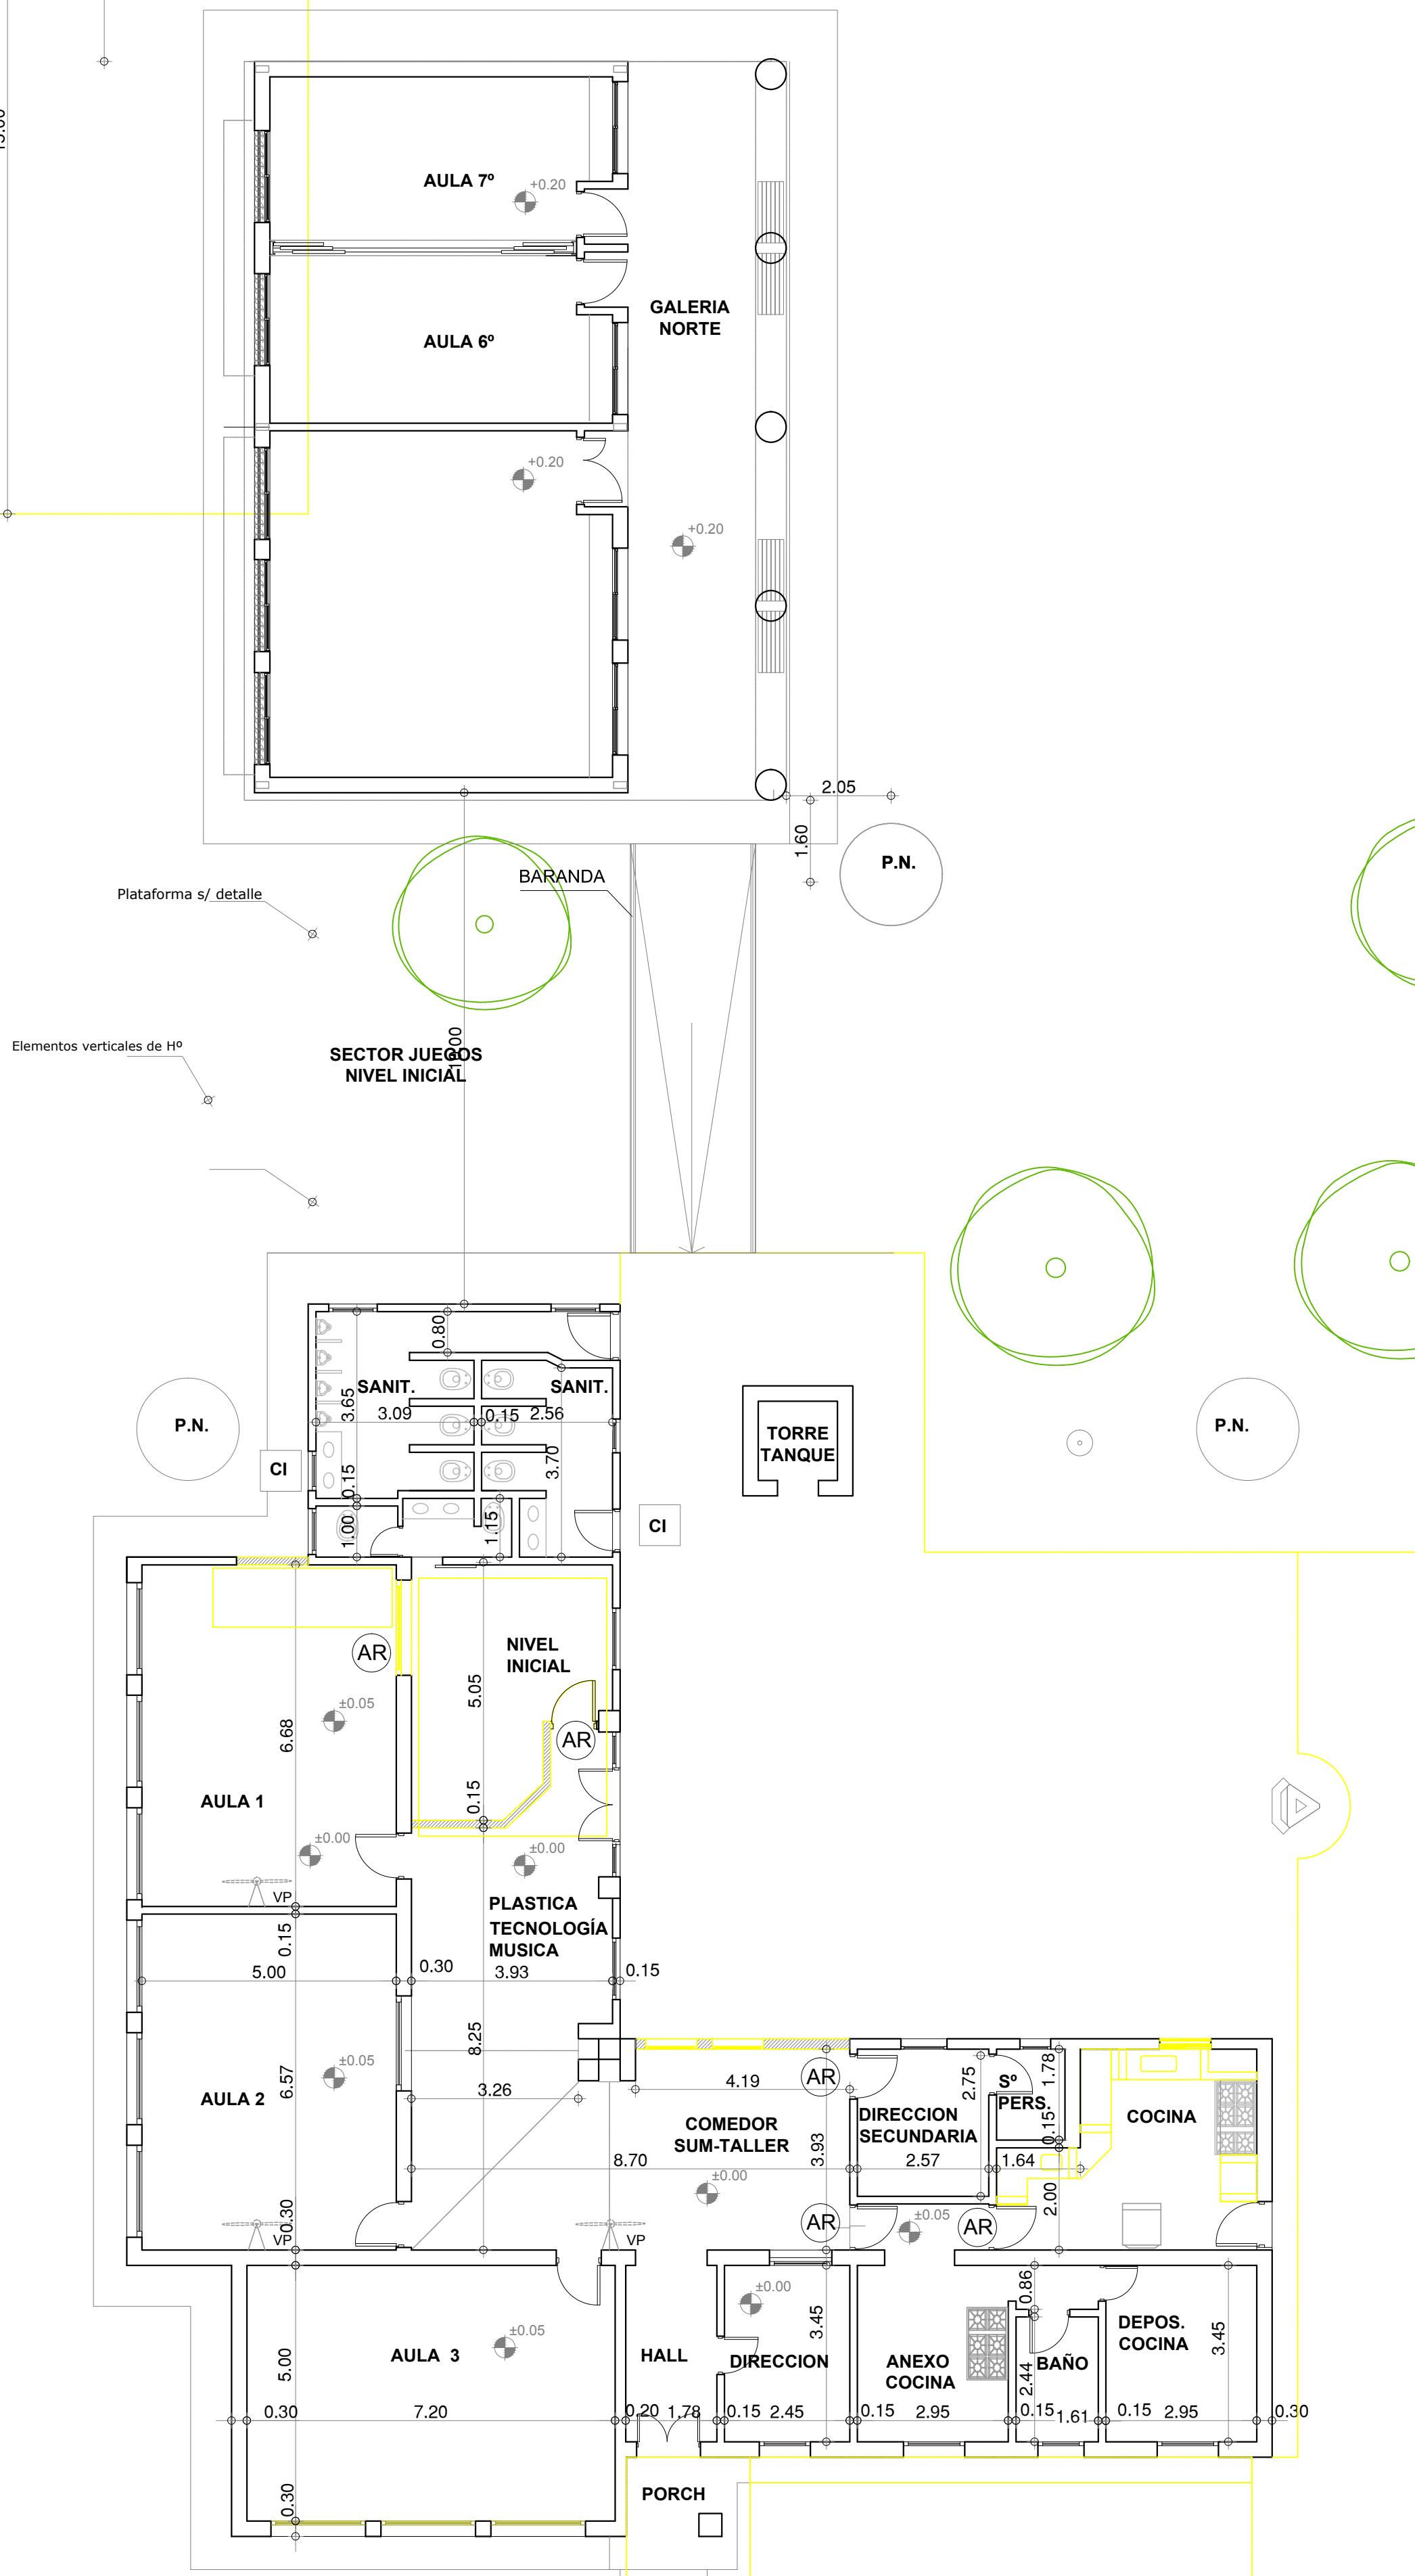

EDIFICIO EXIST. A REFORMAR

PLANTA de ARQUITECTURA EXISTENTE


Ministerio de Educación
de la Provincia de Santa
Fe.

Subsecretaría de
Recursos Físicos y
Logística.

Dirección General de
Programas y Proyectos
de Arquitectura.

Segundo Proyecto de
Mejoramiento de la
Educación Rural
PROMER II
Convenio de Préstamo
BIRF N° 842-AR

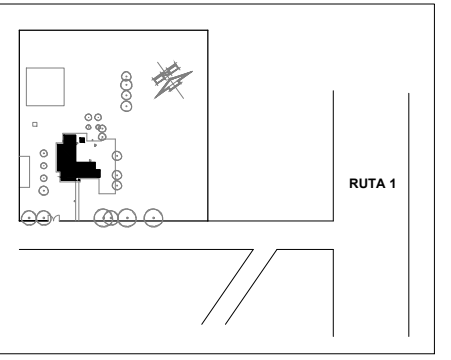

OBRA	NÚCLEO RURAL SECUNDARIO EDUCACIÓN ORIENTADA N° 4314
CUE	8203151/40
CUI	
LOCALIZACION	Colonia La Lola Dpto Gral Obligado - Prov. Santa Fe
	
Longitud = Oeste 59° 41' 28.8" Latitud = Sur 29° 14' 50.1"	
IMPLANTACION:	
NOMBRE	ARQUITECTURA PLANO - OBRA EXISTENTE
PLANO N°	AP-OE
DIRECCION GENERAL DE PROGRAMAS Y PROYECTOS DE ARQUITECTURA DIRECTOR: ARQ. JORGE MICHELINI	
JEFE DE PROYECTOS: ARQ. ALEJANDRO MORRESI	
RESPONSABLE PROYECTO EJECUTIVO: ARQ. José F. Moreno	
COLABORADORES:	
ESCALA	1:100
FECHA	17-01-2017
FIRMA	
OBSERVACIONES	