


CALLE IRIGOYEN FREYRE

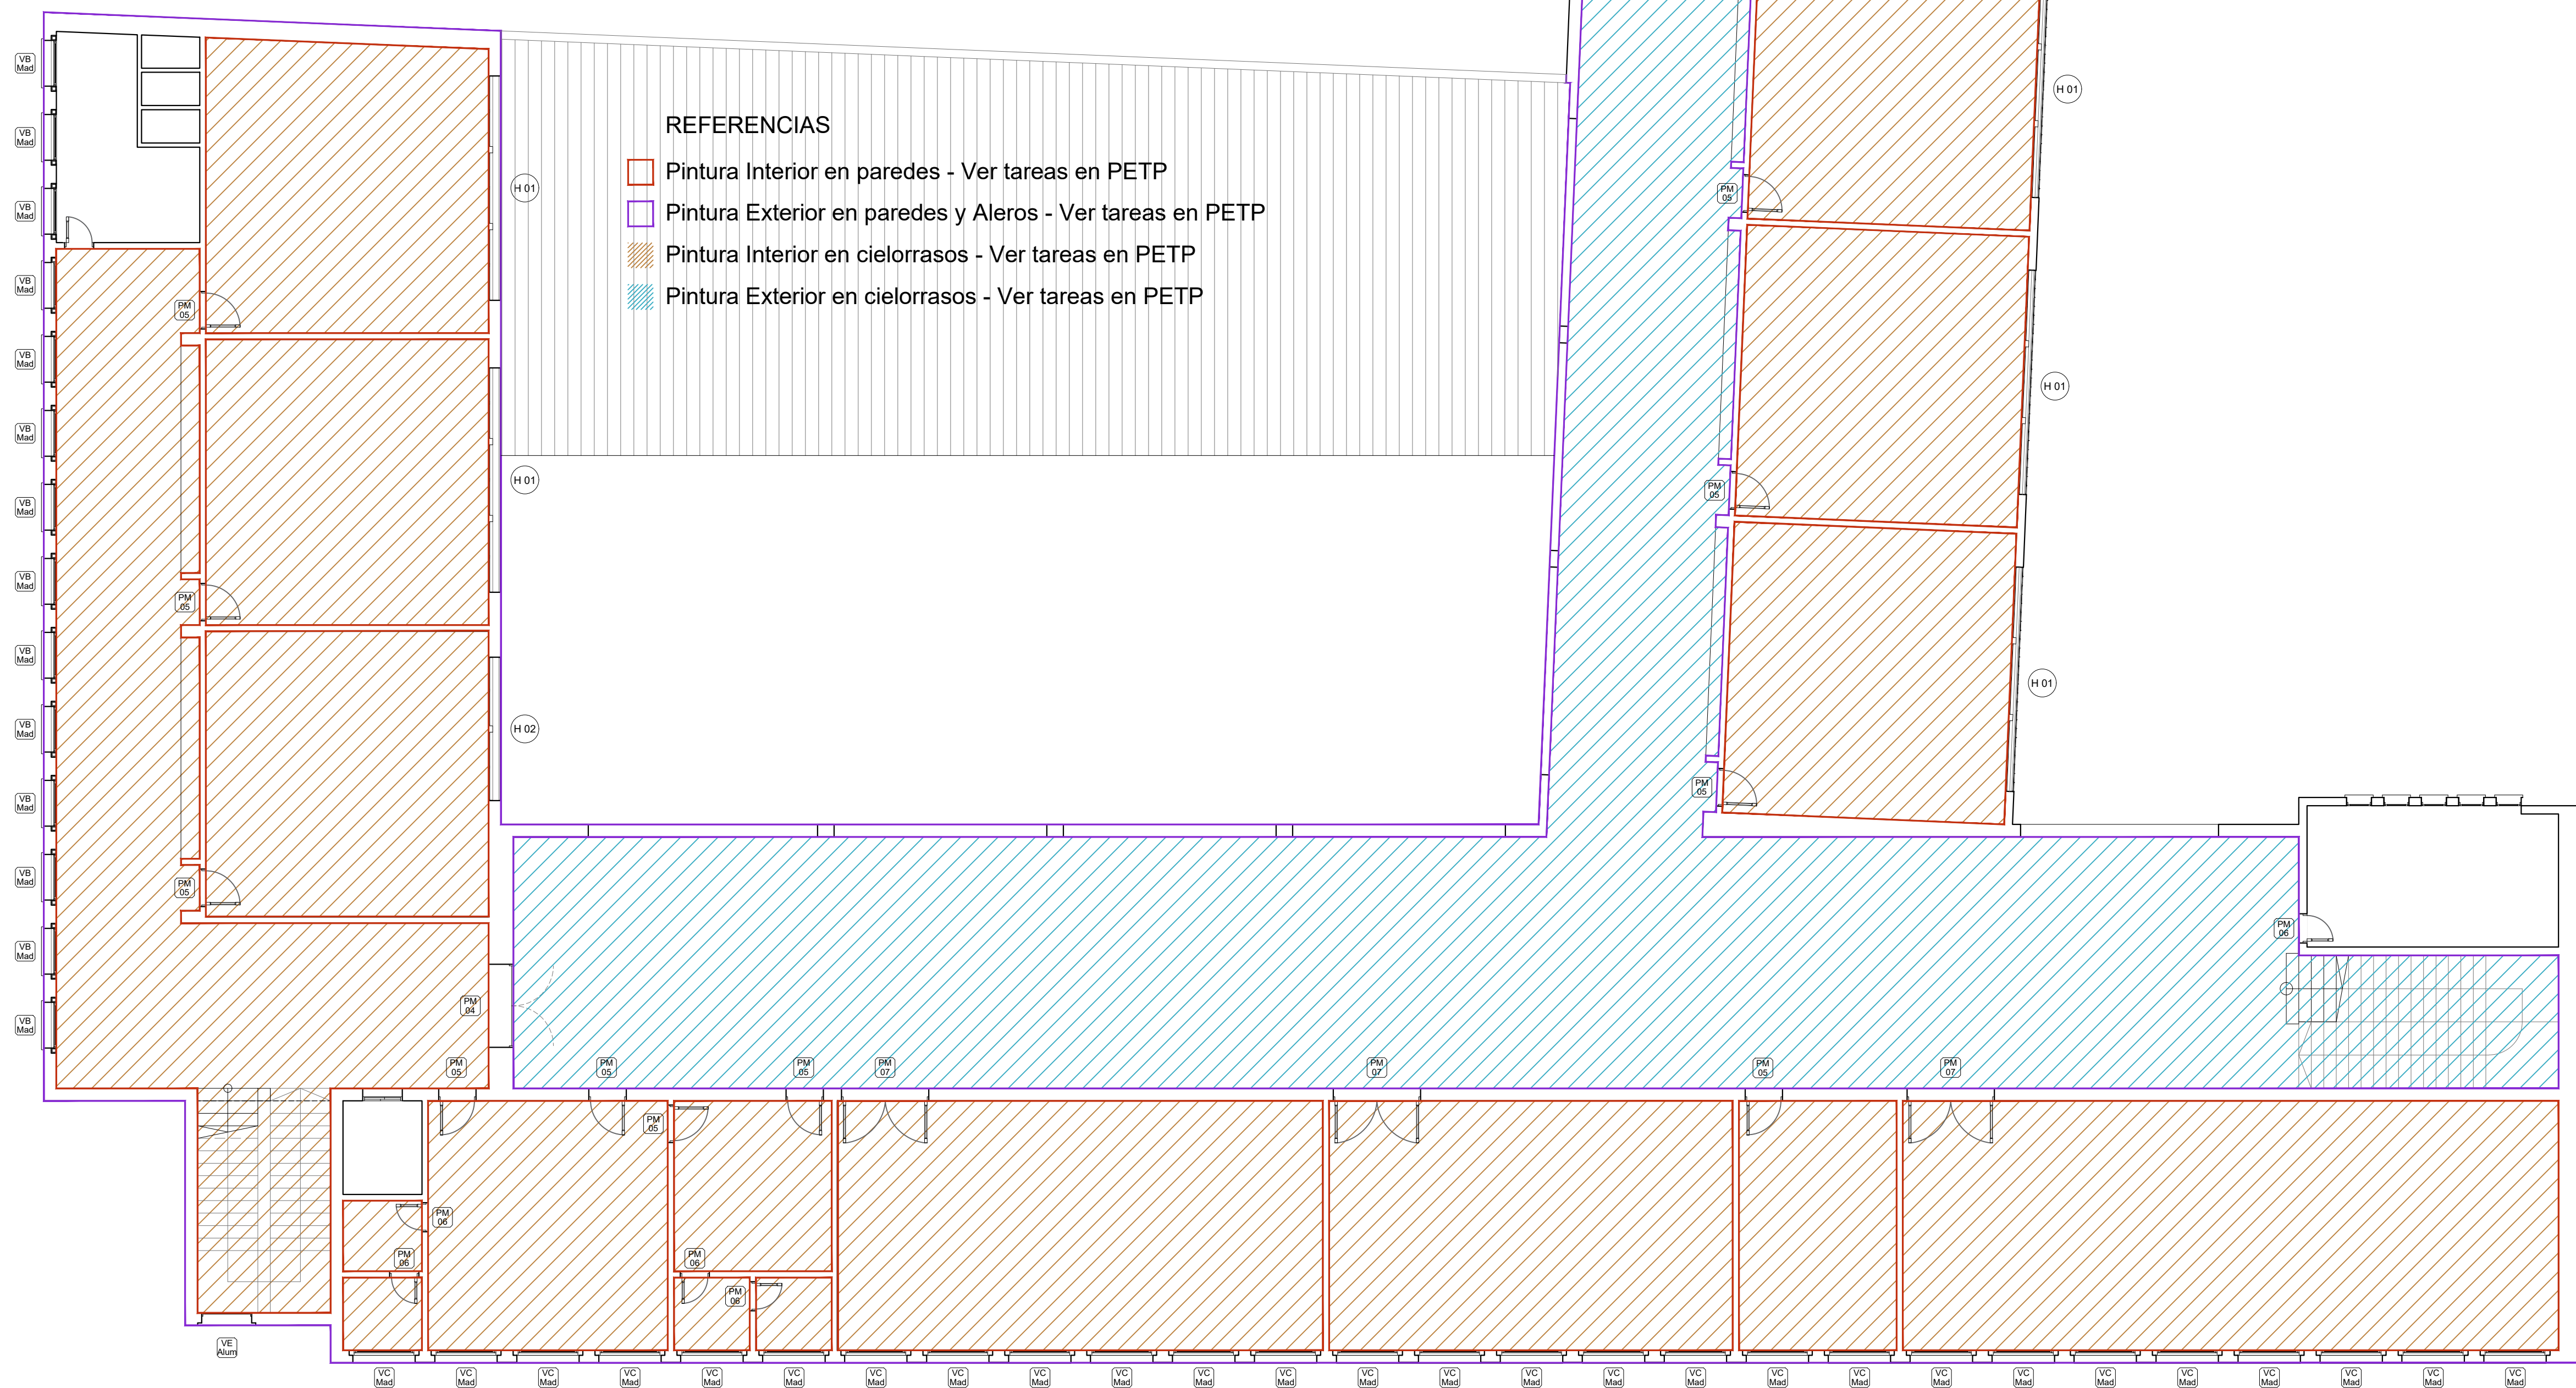

CALLE IRIGOYEN FREYRE

 <b>Santa Fe</b> <small>GOBIERNO AUTÓNOMO</small>	
<b>MINISTERIO DE EDUCACION</b>	
<b>MINISTRO DE EDUCACIÓN</b>	<b>Prof. Jose Goity</b>
<b>SECRETARÍA DE COORDINACIÓN Y GESTIÓN</b>	<b>Abog. Maria Martin</b>
<b>DIRECTORA PROVINCIAL ARQUITECTURA ESCOLAR</b>	<b>Arq. Luciana Viñuela</b>
<b>DIRECTOR GENERAL DE INFRAESTRUCTURA ESCOLAR</b>	<b>Arq. Jorge Michelini</b>
<b>PROYECTO</b> <b>DIRECCIÓN GENERAL DE INFRAESTRUCTURA ESCOLAR</b> <b>MINISTERIO EDUCACIÓN</b>	
<b>OBRA</b> <b>INTERVENCIONES INTEGRALES:</b> Escuela Normal Superior de Comercio N°46 "Domingo Guzmán Silva" y E.E.S. Orientada N° 442 "Juana del Pino de Rivadavia"	
<b>UBICACIÓN</b> La Capital - Santa Fe <div style="text-align: center;">  </div>	
<b>PLANO</b> Piso 1 - Pintura y ubicación de aberturas	
<b>ESCALA</b> 1:100	
<b>DIBUJO</b> -	
<b>NOTA</b> Todas las medidas se verificarán en obra.	