


Planos realizados a partir de archivo histórico de referencia CeDIAP.

CALLE IRIGOYEN FREYRE

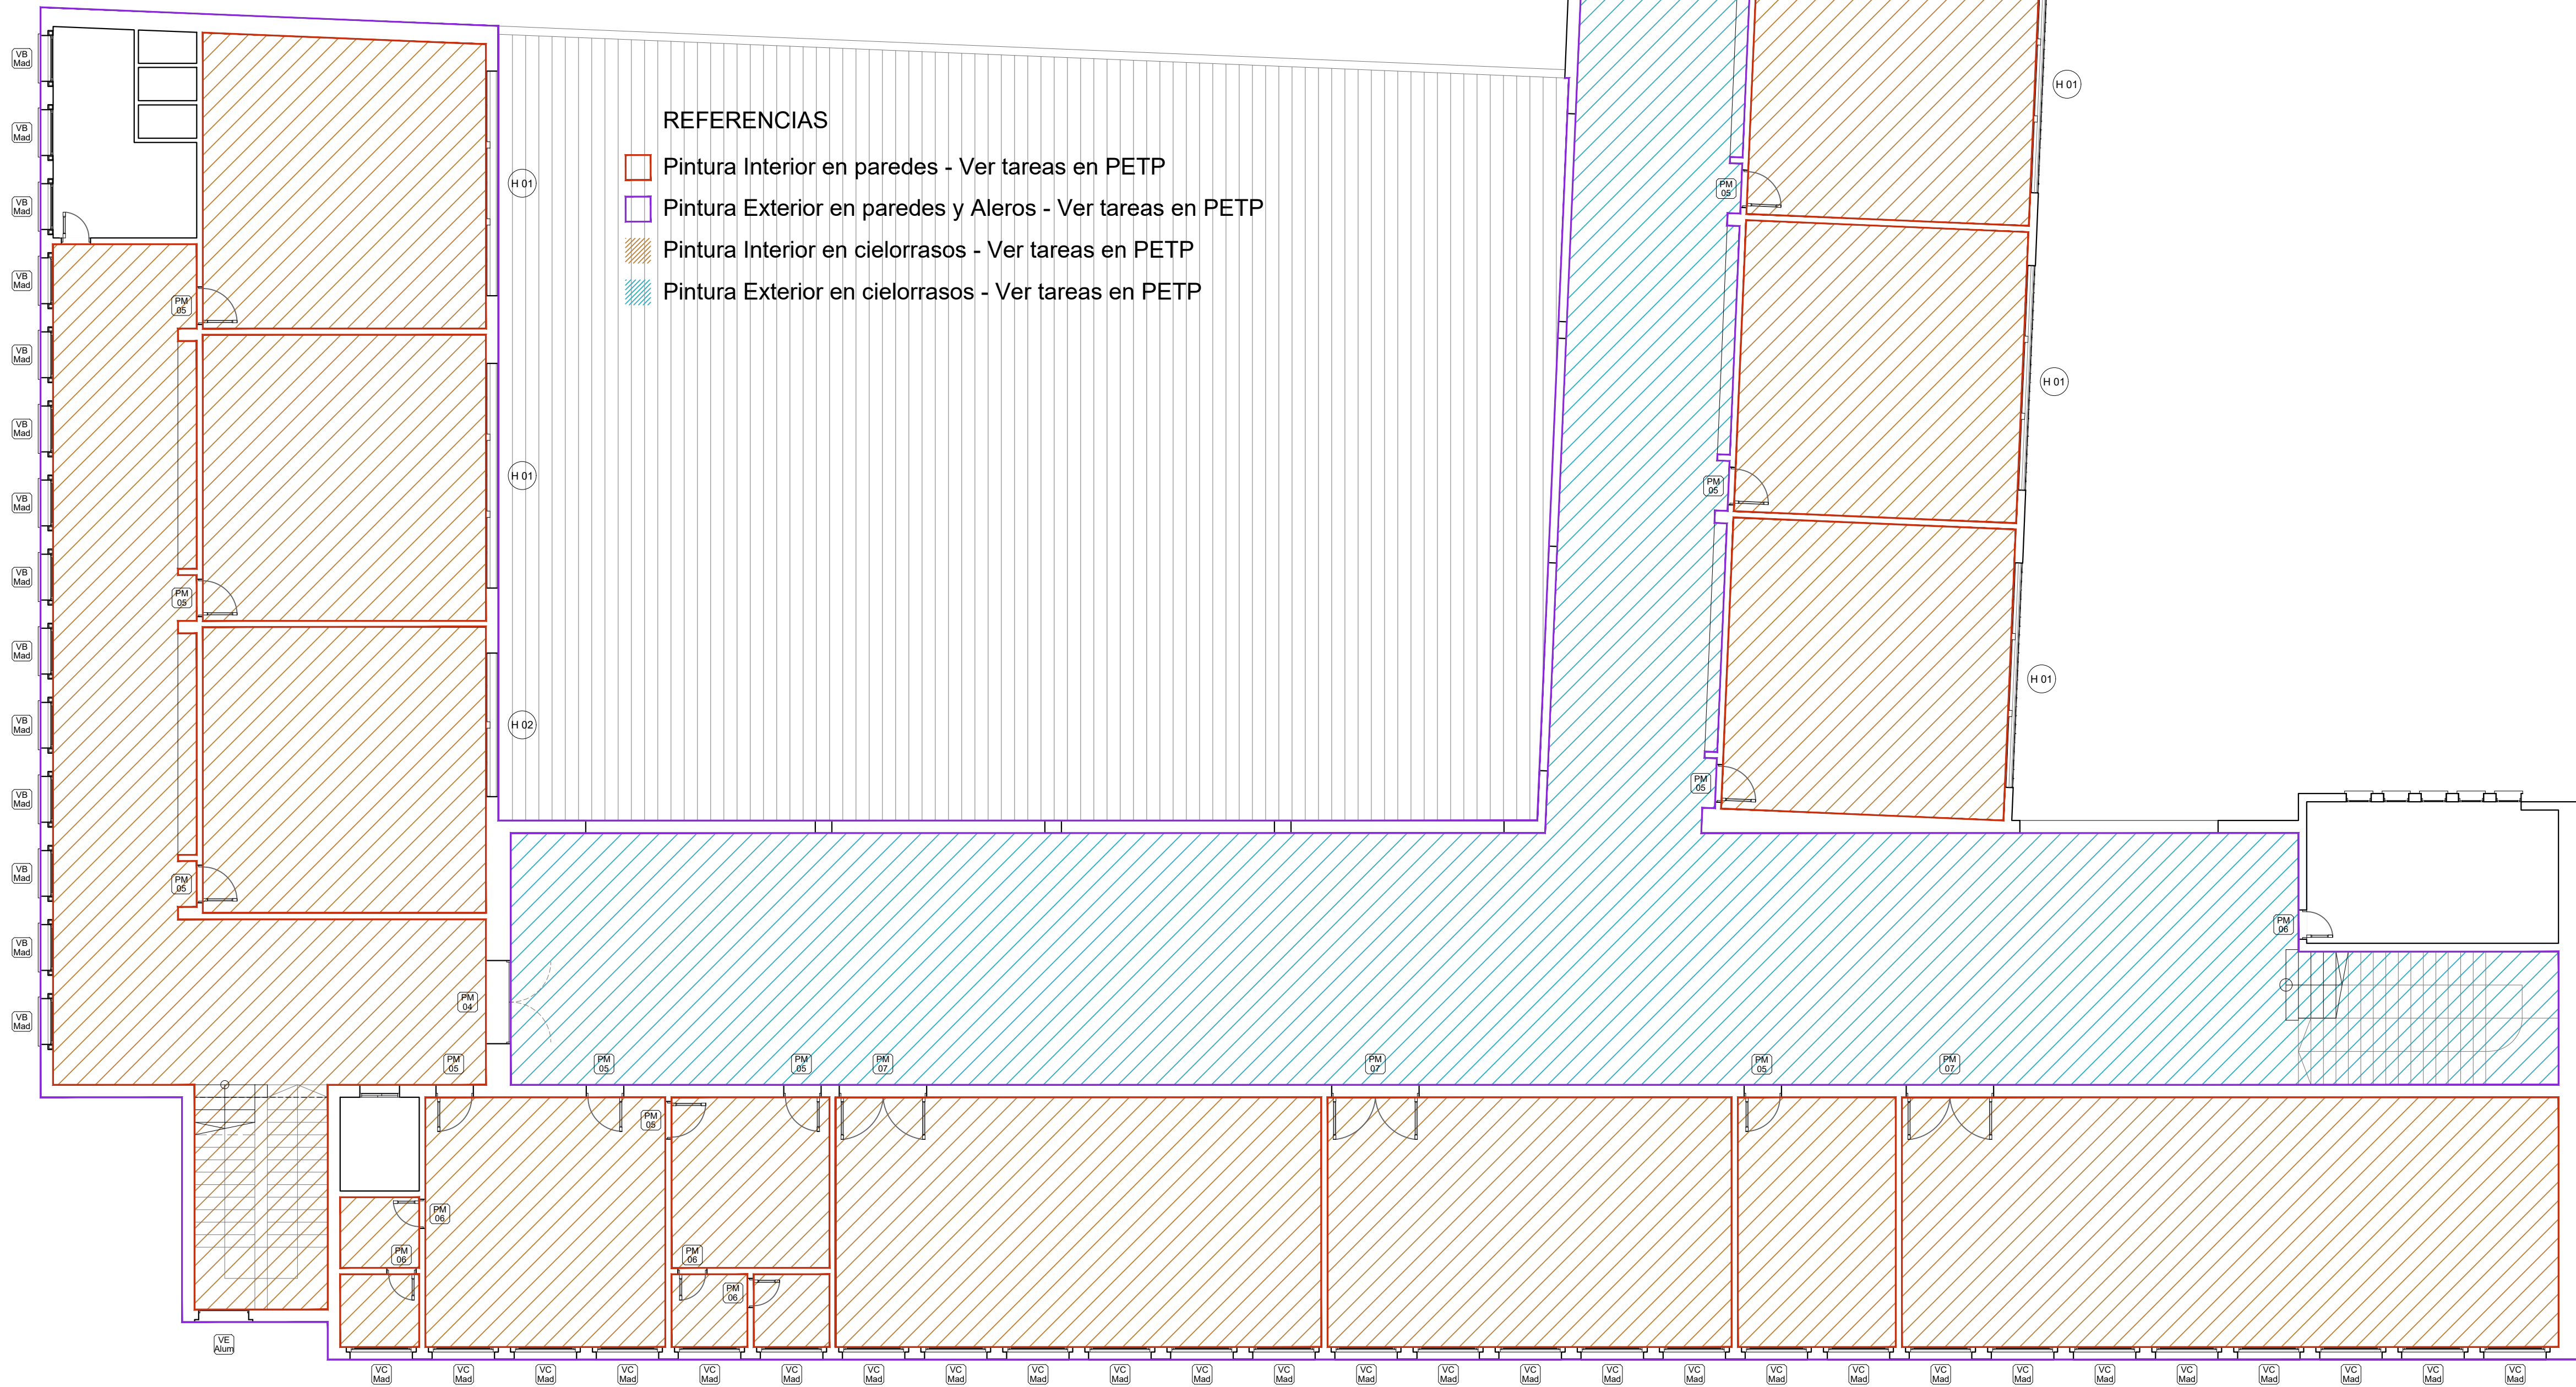

REFERENCIAS

- Pintura Interior en paredes - Ver tareas en PETP
- Pintura Exterior en paredes y Aleros - Ver tareas en PETP
- Pintura Interior en cielorrasos - Ver tareas en PETP
- Pintura Exterior en cielorrasos - Ver tareas en PETP

CALLE IRIGOYEN FREYRE

	
MINISTERIO DE EDUCACION	
MINISTRO DE EDUCACION	Prof. Jose Golly
SECRETARIA DE COORDINACION Y GESTION	Abog. Maria Martin
DIRECTORA PROVINCIAL ARQUITECTURA ESCOLAR	Arq. Luciana Viñuela
DIRECTOR GENERAL DE INFRAESTRUCTURA ESCOLAR	Arq. Jorge Michelini
PROYECTO	
DIRECCIÓN GENERAL DE INFRAESTRUCTURA ESCOLAR MINISTERIO EDUCACIÓN	
OBRA	
INTERVENCIONES INTEGRALES: Escuela Normal Superior de Comercio N°46 "Domingo Guzmán Silva" y E.E.S. Orientada N° 442 "Juana del Pino de Rivadavia"	
UBICACIÓN	
La Capital - Santa Fe	
	
PLANO	
Piso 2 - Pintura y ubicación de aberturas	
ESCALA	
1:100	
DIBUJO	
-	
NOTA	
Todas las medidas se verificarán en obra.	