


CALLE IRIGOYEN FREYRE

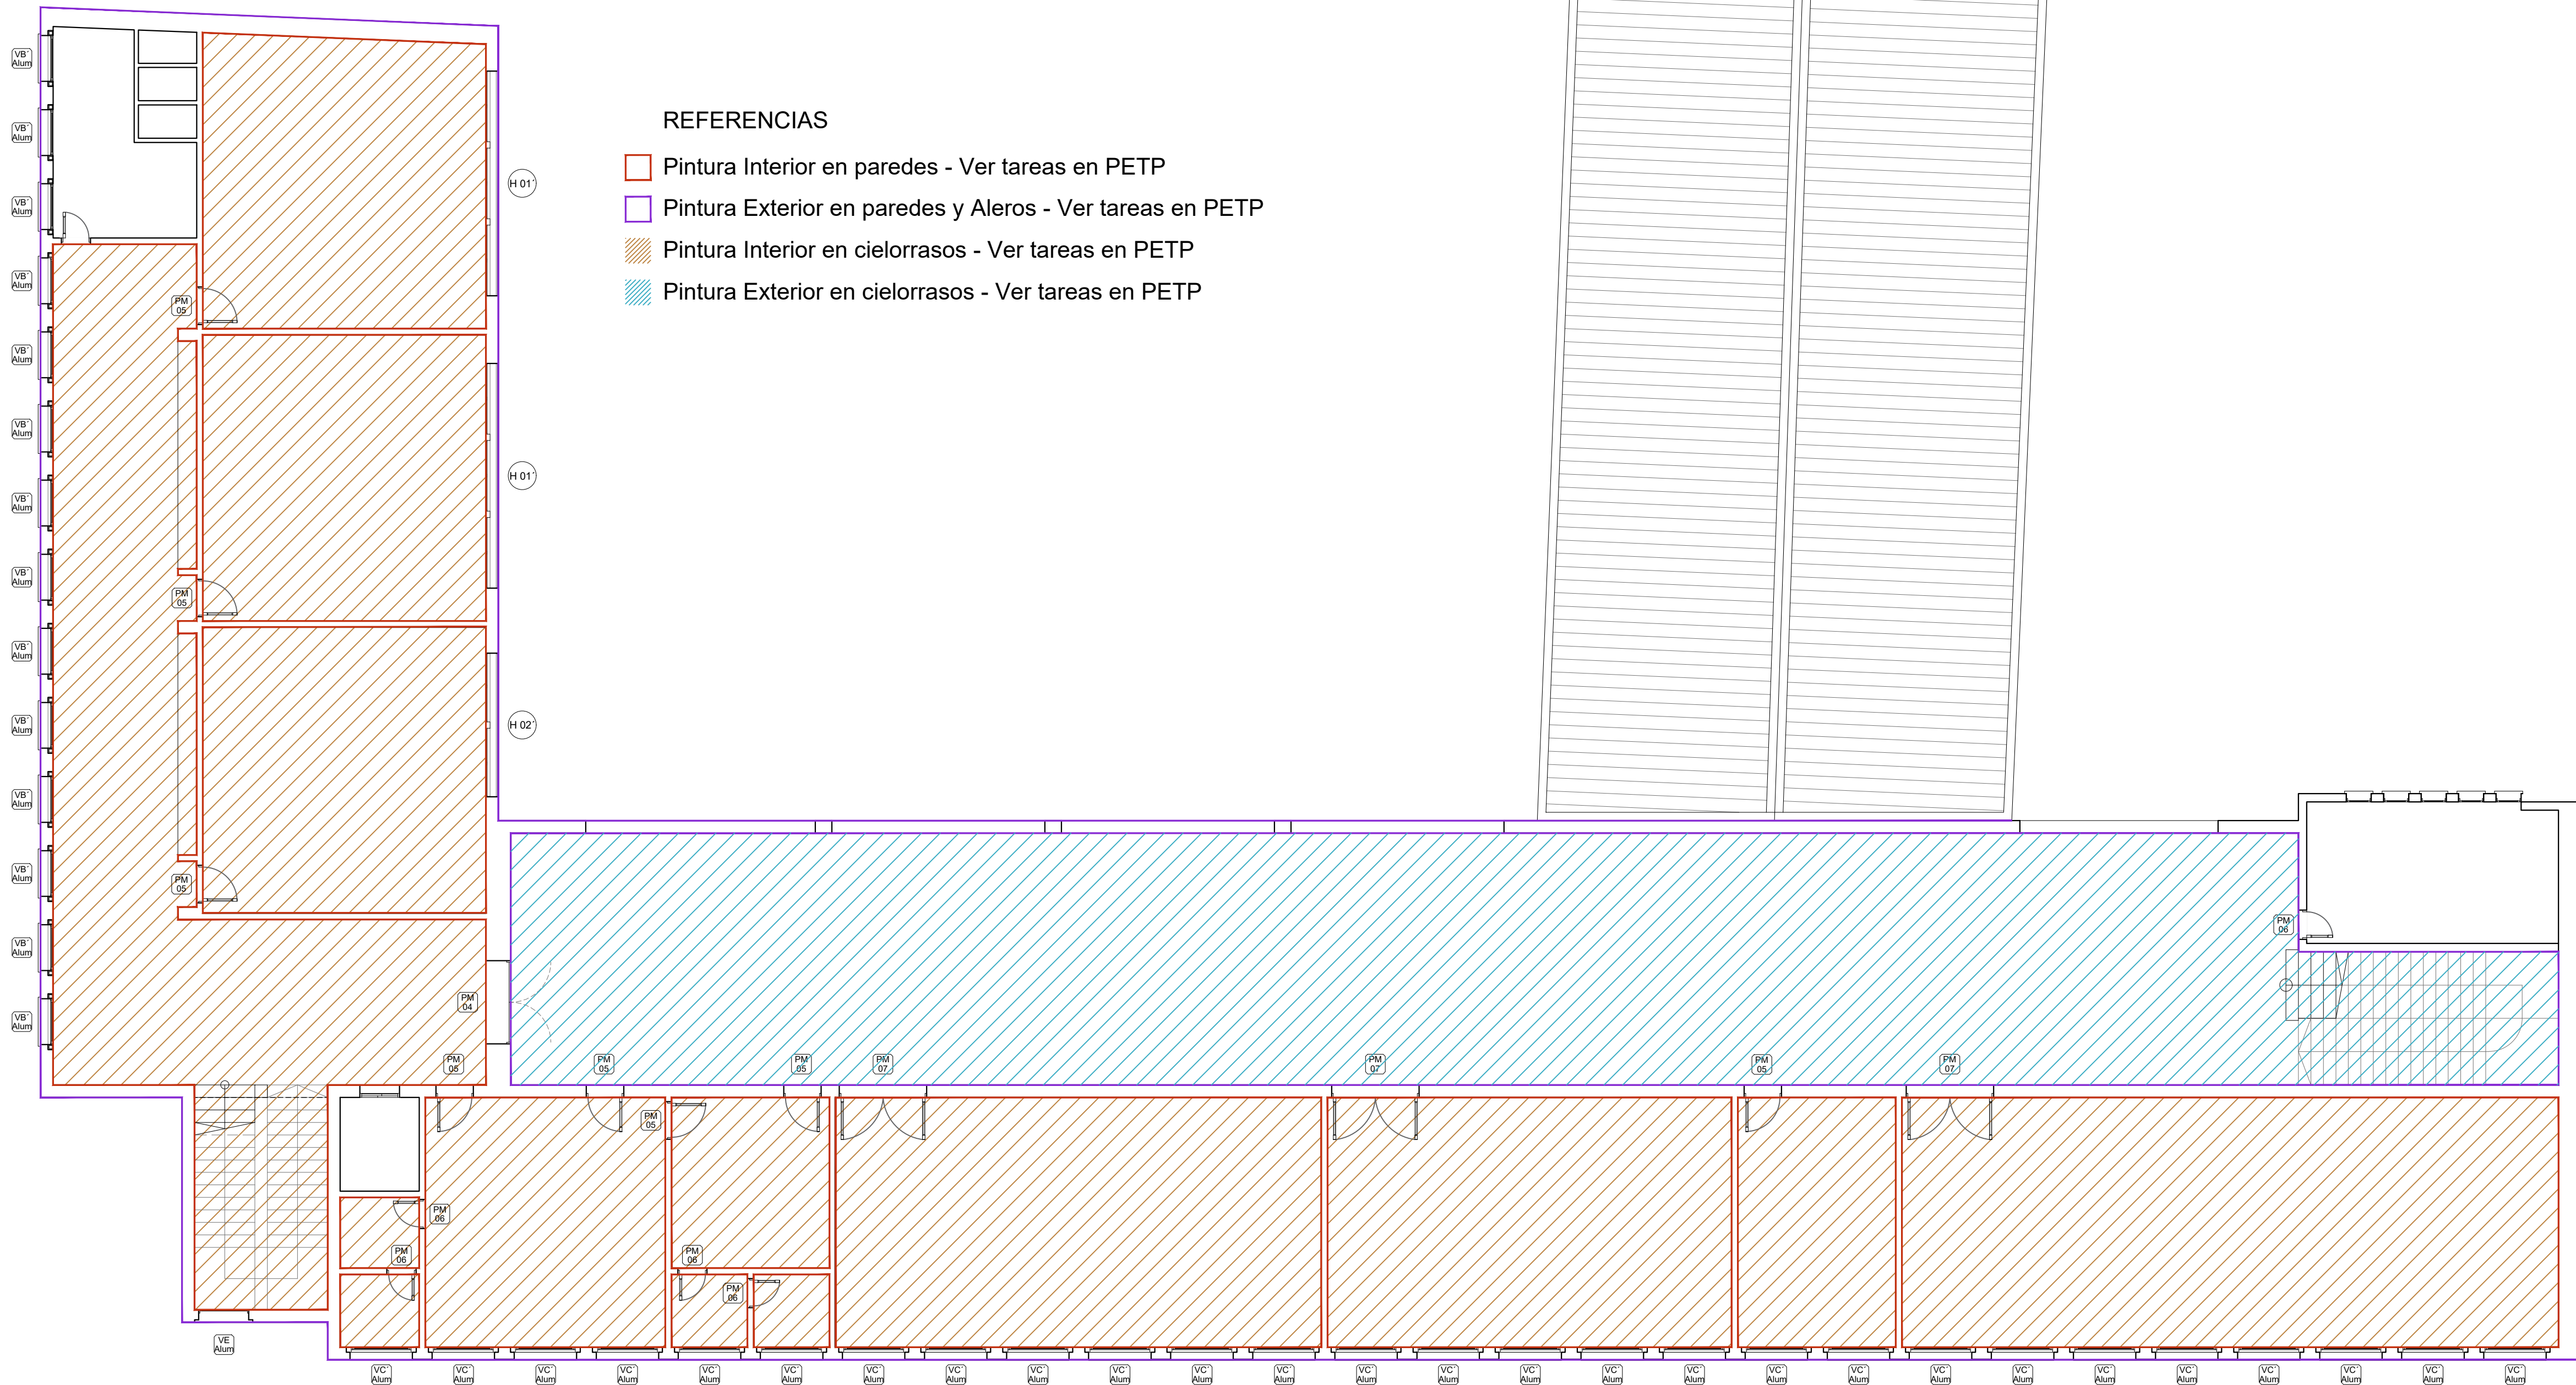


MINISTERIO DE EDUCACION

MINISTRO DE EDUCACION	Prof. Jose Golly
SECRETARIA DE COORDINACION Y GESTION	Abog. Maria Martin
DIRECTORA PROVINCIAL ARQUITECTURA ESCOLAR	Arq. Luciana Viñuela
DIRECTOR GENERAL DE INFRAESTRUCTURA ESCOLAR	Arq. Jorge Michelini
PROYECTO <b>DIRECCIÓN GENERAL DE INFRAESTRUCTURA ESCOLAR</b> <b>MINISTERIO EDUCACIÓN</b>	

OBRA  
INTERVENCIONES INTEGRALES:  
Escuela Normal Superior de Comercio N°46  
"Domingo Guzmán Silva" y E.E.S. Orientada N°  
442 "Juana del Pino de Rivadavia"

UBICACIÓN  
La Capital - Santa Fe

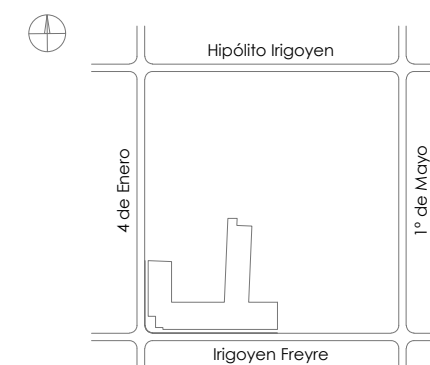

PLANO  
Piso 2 - Pintura y ubicación de aberturas

ESCALA  
1:100

DIBUJO  
-

NOTA  
Todas las medidas se verificarán en obra.