Zapata 1
MURO PORTANTE 20 CM

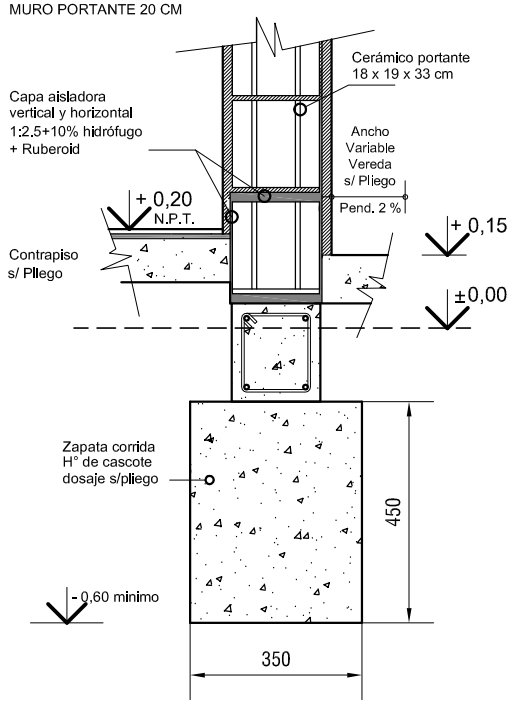

Zapata 2
MURO PORTANTE 15 CM

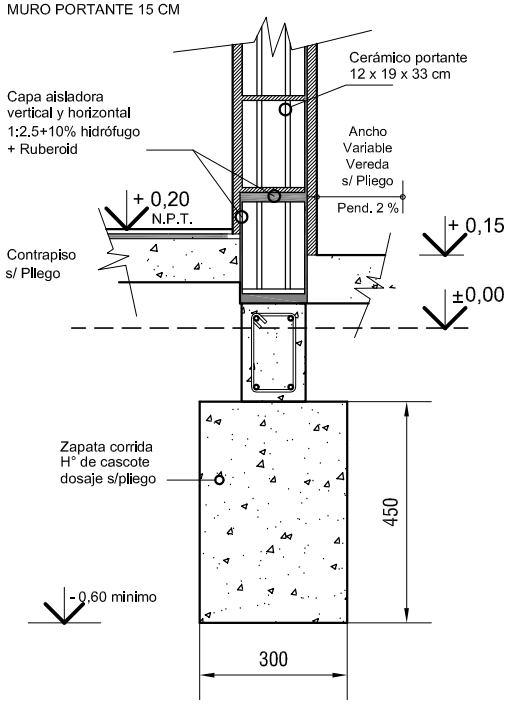

Zapata 3
MURO DIVISORIO 10-15 CM

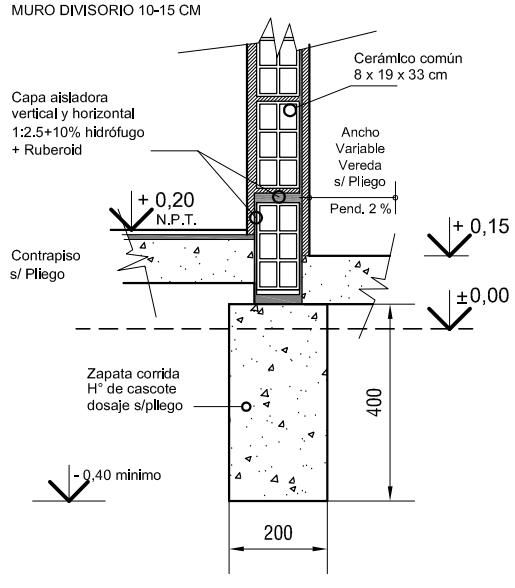

Zapata 4
MURO PORTANTE 30 CM

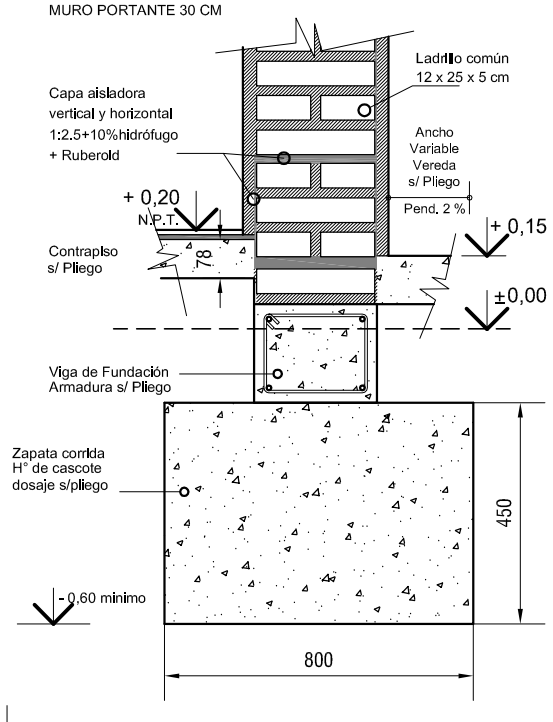

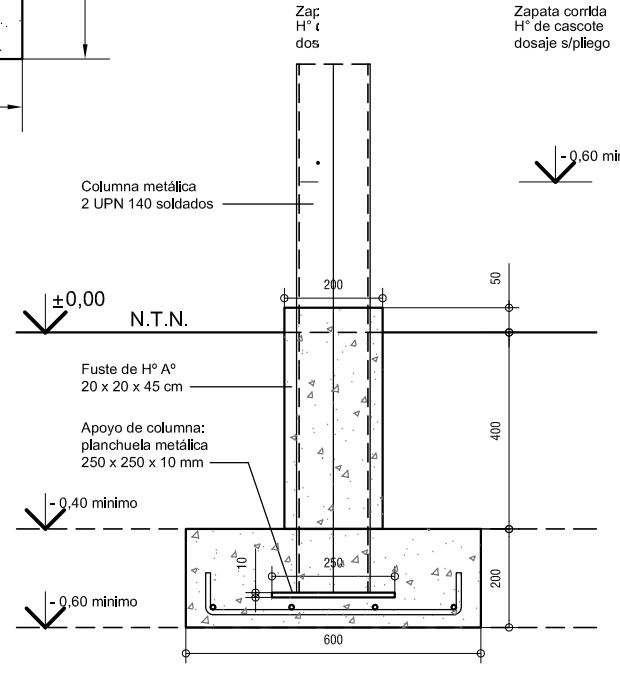

Base Aislada 1
Columna Metalica p/ soporte de escalera

Armadura mínima
X: Fe Ø 10 mm c/ 16 cm
Y: Fe Ø 10 mm c/ 16 cm

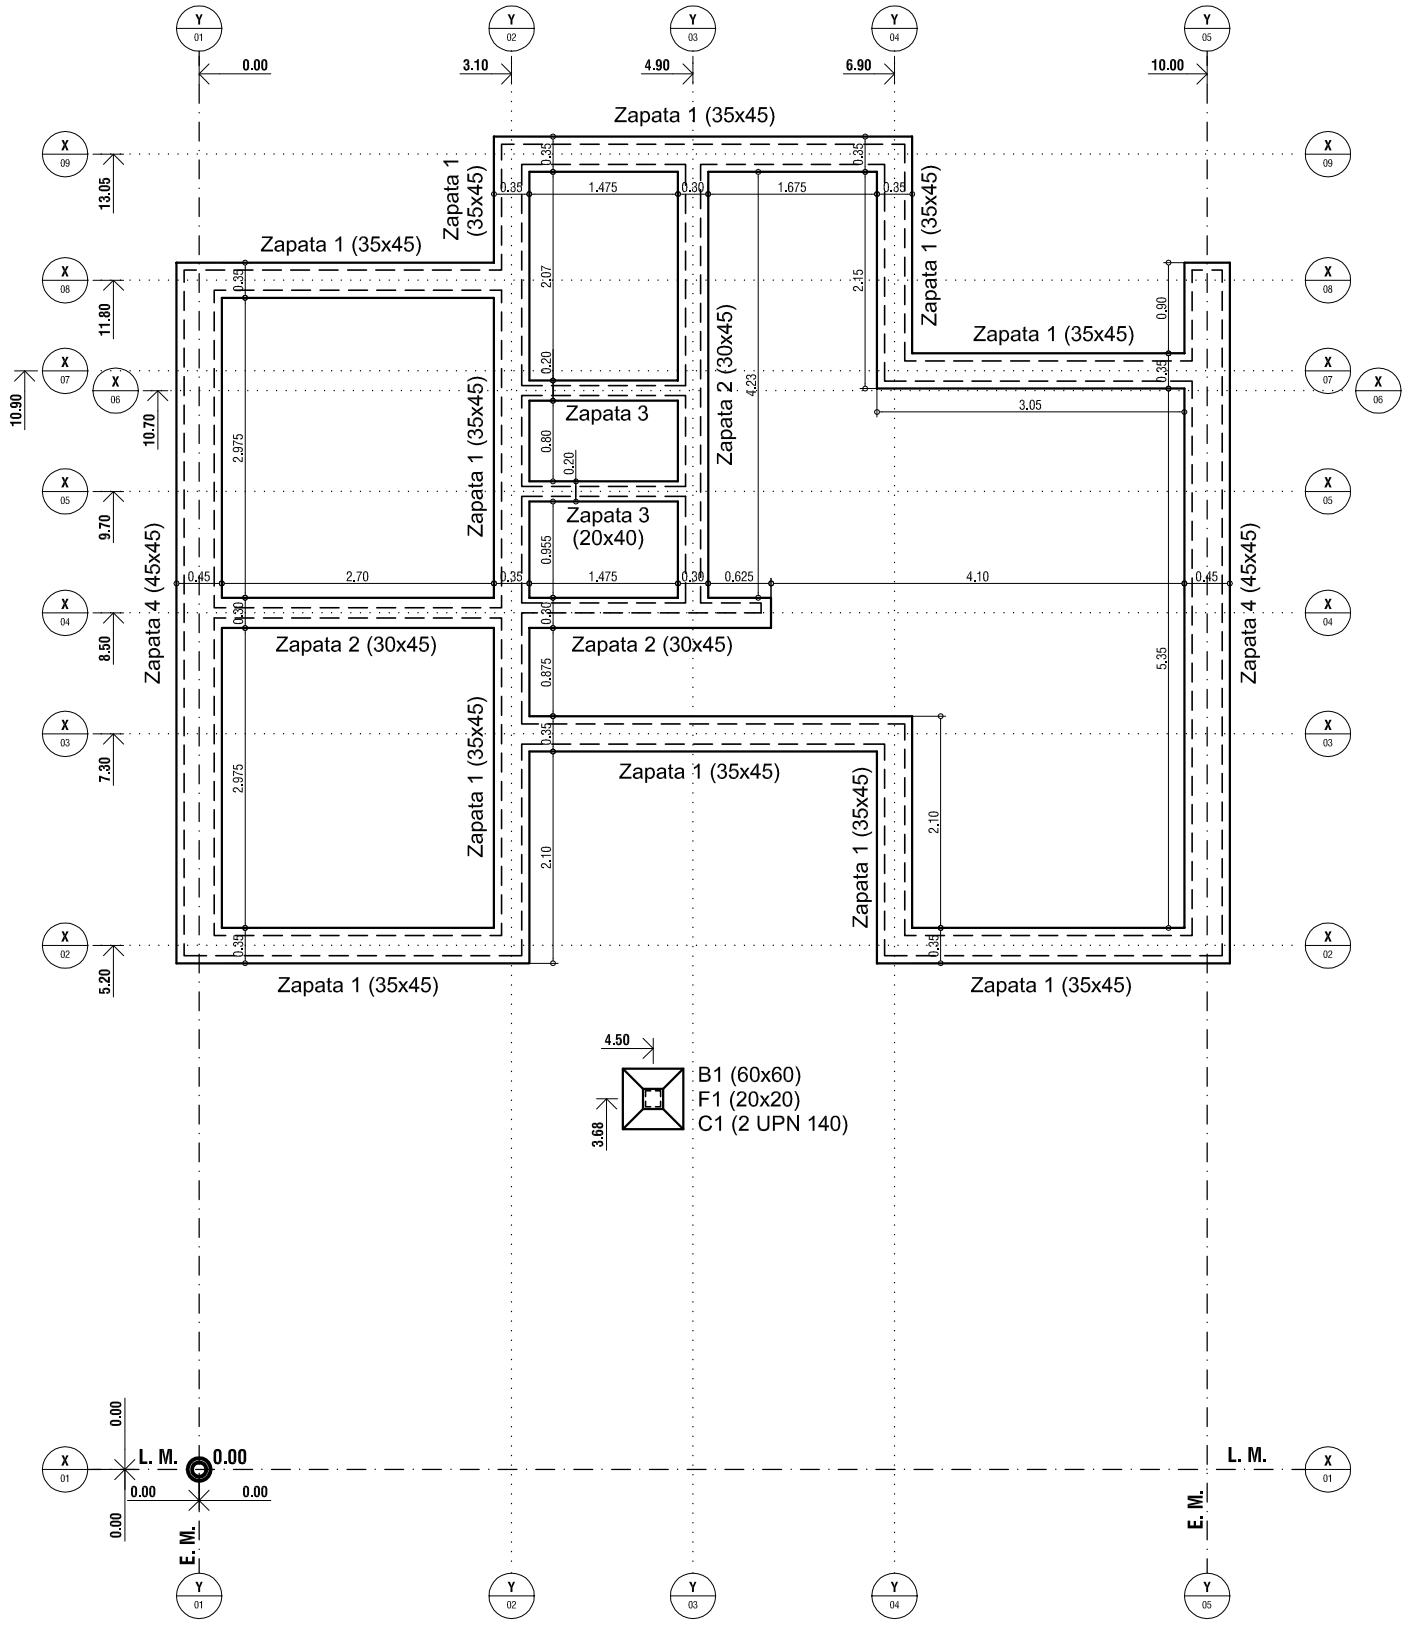

	OBRA: VIVIENDA COLECTIVA - Prototipo VPH 3 Unidades Habitacionales		
	PLANO: ESQUEMA de FUNDACIONES / DETALLES CONSTRUCTIVOS		
	Noviembre 2016	ESCALA 1:75	OBS:
DPVyU Direccion Provincial de Vivienda y Urbanismo SECRETARIA DE ESTADO DEL HABITAT		A	05