



PASAJE DE PINEDO

PASAJE FRANCO

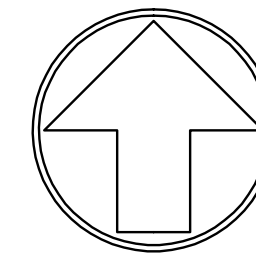

REFERENCIAS

- Conducto a Construir
- S2-TR 4 Sistema 2, Tramo 4
- 12.08 Cota de Intrada Conducto a Construir
- φ 2000 mm Diámetro del Conducto a Construir
- CL Cámara de Limpieza según Plano Tipo PT-135 M1
- BRV Boca de Registro y Ventilación según Plano Tipo PT-150
- CET Cámara de Empalme Tipo según Plano EM7-04
- C45° Cámara de Acometida a 45° según Plano Tipo PT-160
- Cámara Ciega según Plano Tipo PT-150
- Cota de Pavimento
- Captación de Zanja según Plano Tipo PT-109 M2
- Sumidero Vertical y Número de Rejas Plano Tipo PT-112 M2
- Sumidero Existente
- Caño de Conexión de Sumideros
- Número de Esquina

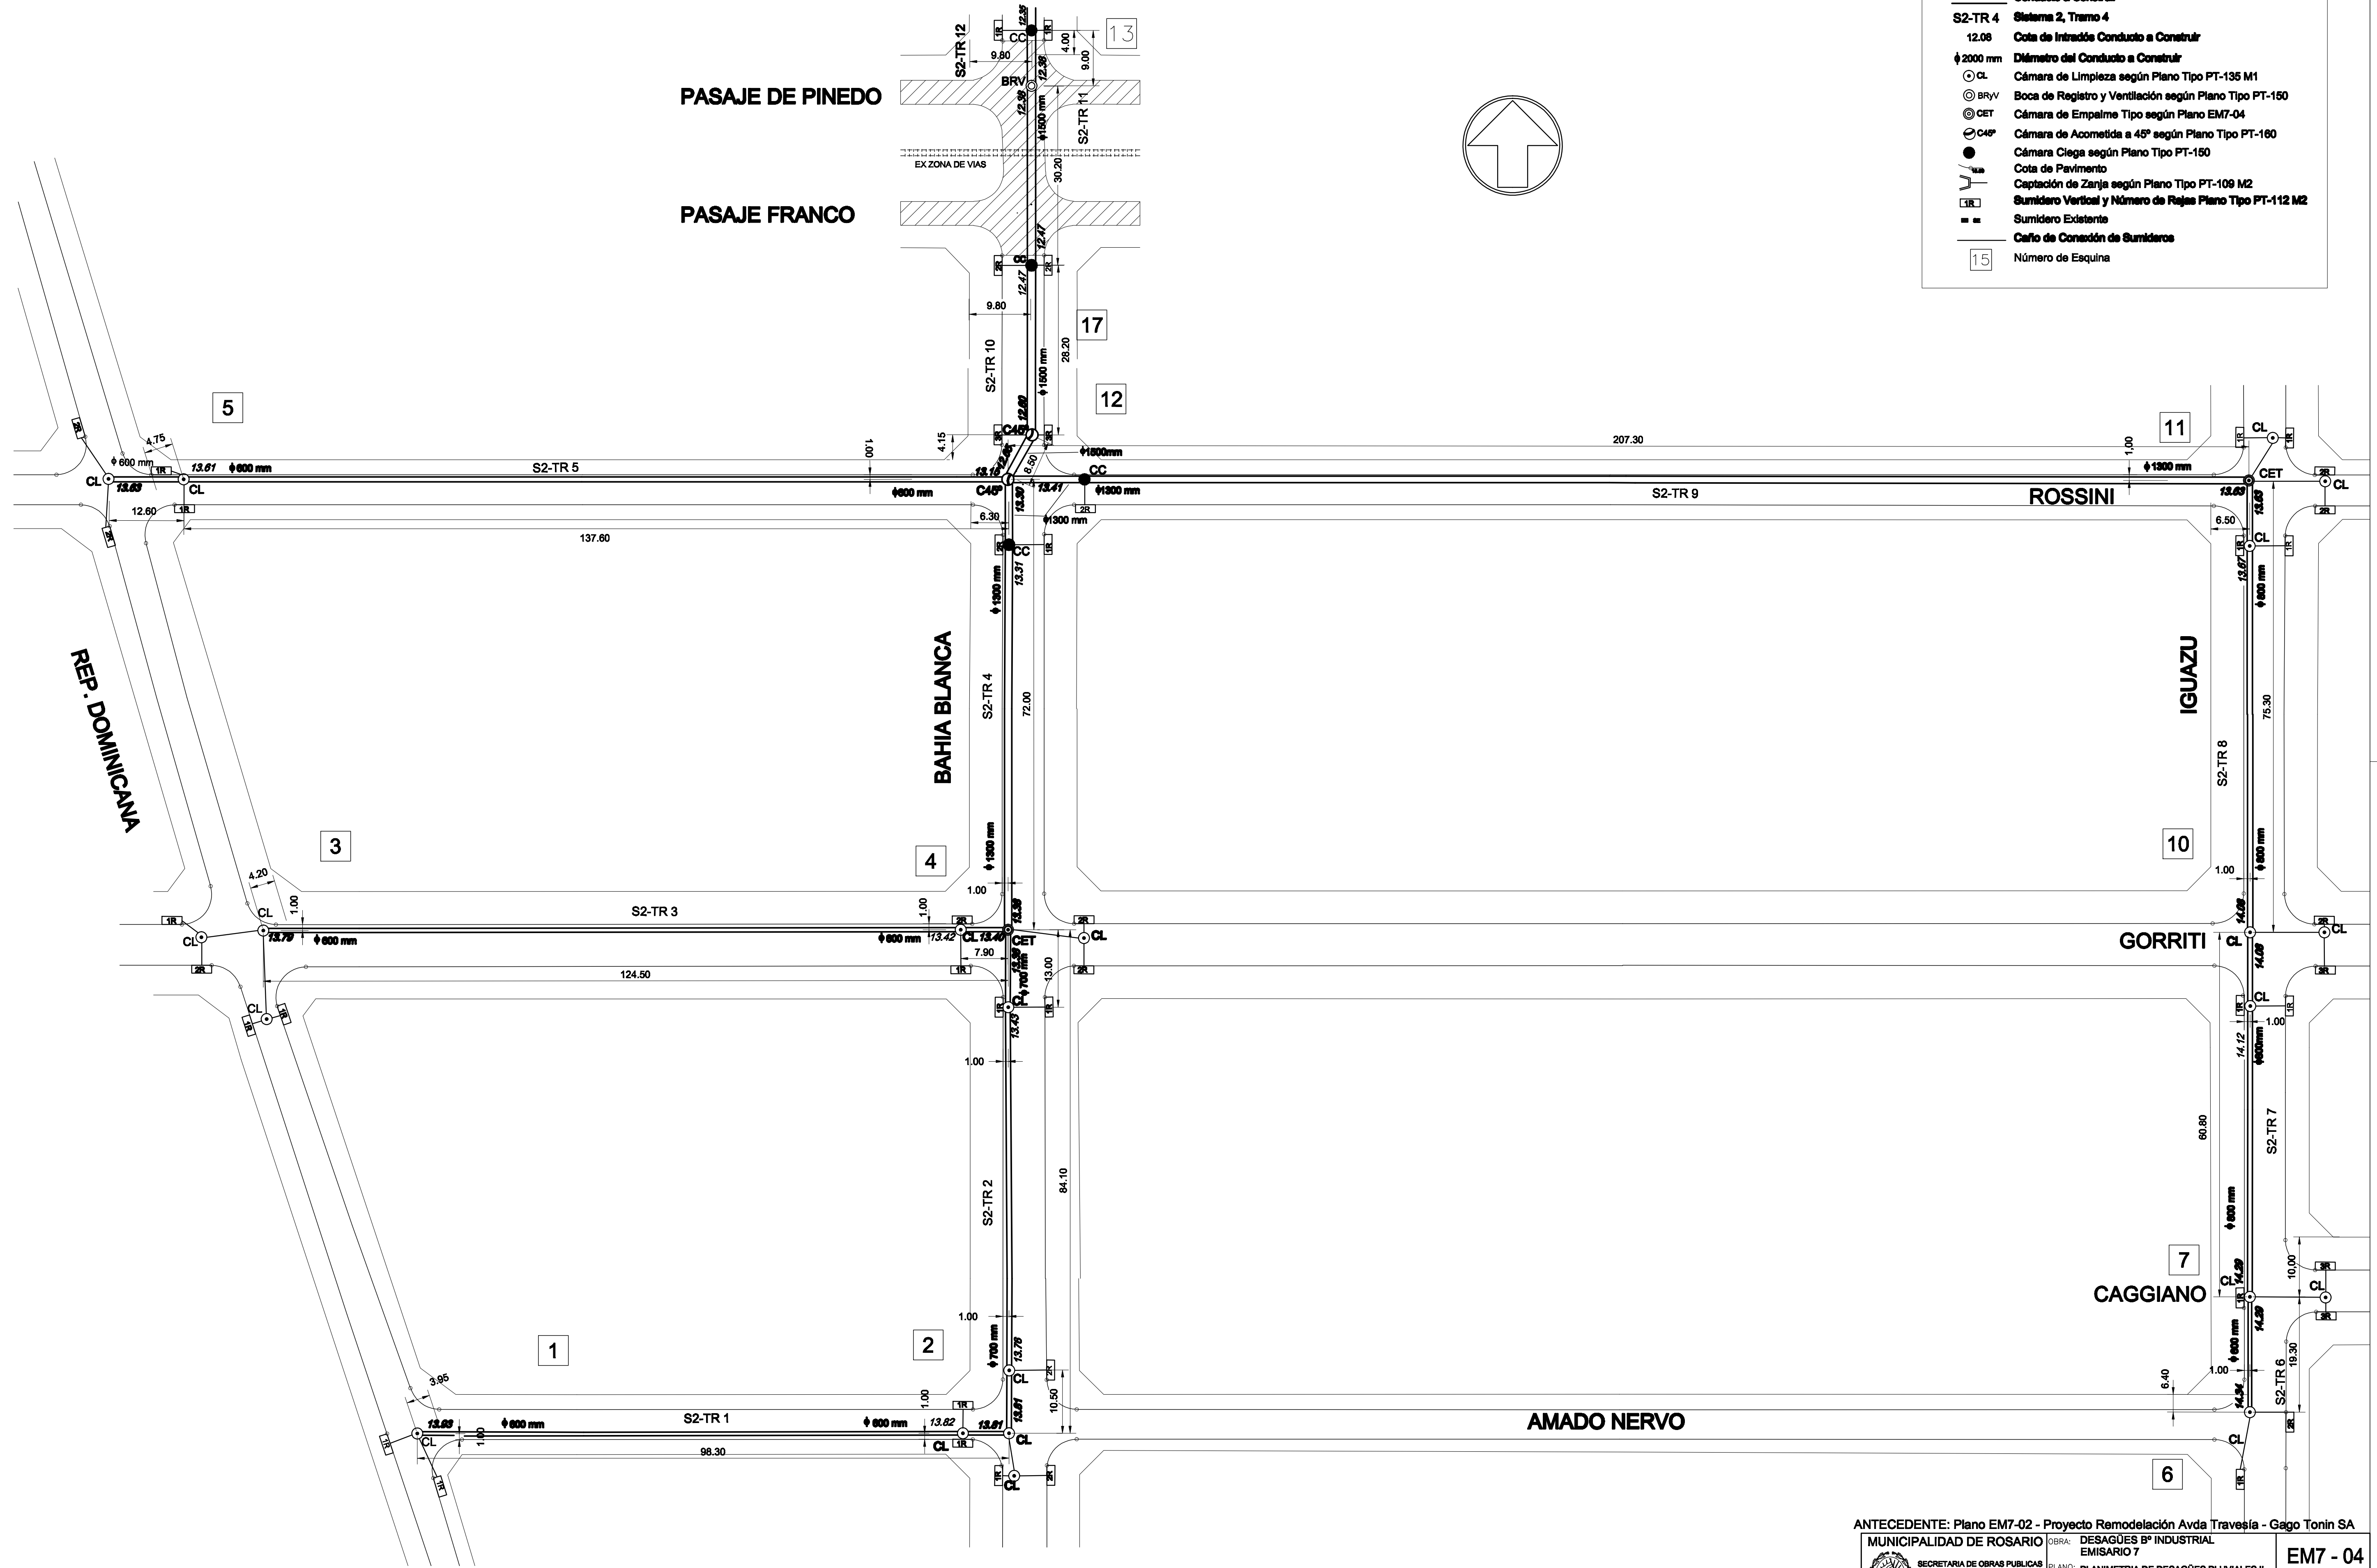

ANTECEDENTE: Plano EM7-02 - Proyecto Remodelación Avda Travesía - Gago Tonin SA

MUNICIPALIDAD DE ROSARIO		OBRA: DESAGÜES Bº INDUSTRIAL		EMISARIO 7	
SECRETARIA DE OBRAS PUBLICAS		PLANO: PLANIMETRIA DE DESAGÜES PLUVIALES II		SECTOR SUR	
Dr. Gen. de HIGIENIA Y BANEAMIENTO		REVISOR: ING. R. POSTOLONE		DISEÑADOR: ING. A. MANAVELLA	
DEPIS		ING. F. CAMERIA		FECHA: MARZO 2011	
				ESCALA: 1:500	