

LICITACION PÚBLICA N° 29/2025 – Expte. 16108-0005483-8

OBRA: Pavimentación Ruta Provincial N° 7-S

TRAMO: Ruta Nacional N°33 – San Francisco de Santa Fe

CIRCULAR ACLARATORIA N°1

A partir de consultas recibidas se emite la presente circular aclaratoria:

1) En el apartado 5 de la Memoria Descriptiva donde dice:

“5. PLAZO DE OBRAS El plazo para la completa terminación de los trabajos se fija en DIECISEIS (16) meses calendarios.”

Debe decir:

“5. PLAZO DE OBRAS El plazo para la completa terminación de los trabajos se fija en DIECIOCHO (18) meses calendarios.”

2) En el ejemplo y contenido de la Presentación de la Propuesta donde dice:

“Certificado habilitante del Registro de Licitadores de Obras Públicas de la Provincia de Santa Fe – ESPECIALIDAD – PAVIMENTOS RIGIDOS – CODIGO 410.”

Debe decir:

“Certificado habilitante del Registro de Licitadores de Obras Públicas de la Provincia de Santa Fe – ESPECIALIDAD – PAVIMENTOS FLEXIBLES – CODIGO 420.”

3) En lo que refiere a la Especificación Técnica Particular de la capa de rodamiento, el nombre de la misma dice:

“CARPETA DE CONCRETO ASFÁLTICO CON POLÍMEROS (AM3)”

Debe decir

“CARPETA DE CONCRETO ASFÁLTICO (CA30)”

4) En ítem n° 4 del Detalle de la Propuesta donde dice:

ÍTEM N° 4

Abovedamiento m3 1.380

Debe decir:

ÍTEM N° 4

Abovedamiento m 1.380


5) Se adjunta Especificación Técnica Ambiental a considerar en la presente obra.

- 6) Debido a inconvenientes en la presentación de los planos publicados, se reemplazan los planos 11307/1, 11309, 11309/1, 11309/2, 11309/3, 11309/4, 11309/5 y 11309/6 por los adjuntos a la presente circular. Los demás planos no sufren modificaciones.


Santa Fe, 19 de septiembre de 2025

Firmado digitalmente por: SEGHEZZO
Jorge Pablo
Fecha y hora: 19.09.2025 11:12:27


PERFIL TIPO DE OBRA
entre progresivas 0+777 hasta 1+440
3+040 hasta 5+427
7+039 hasta 12+862

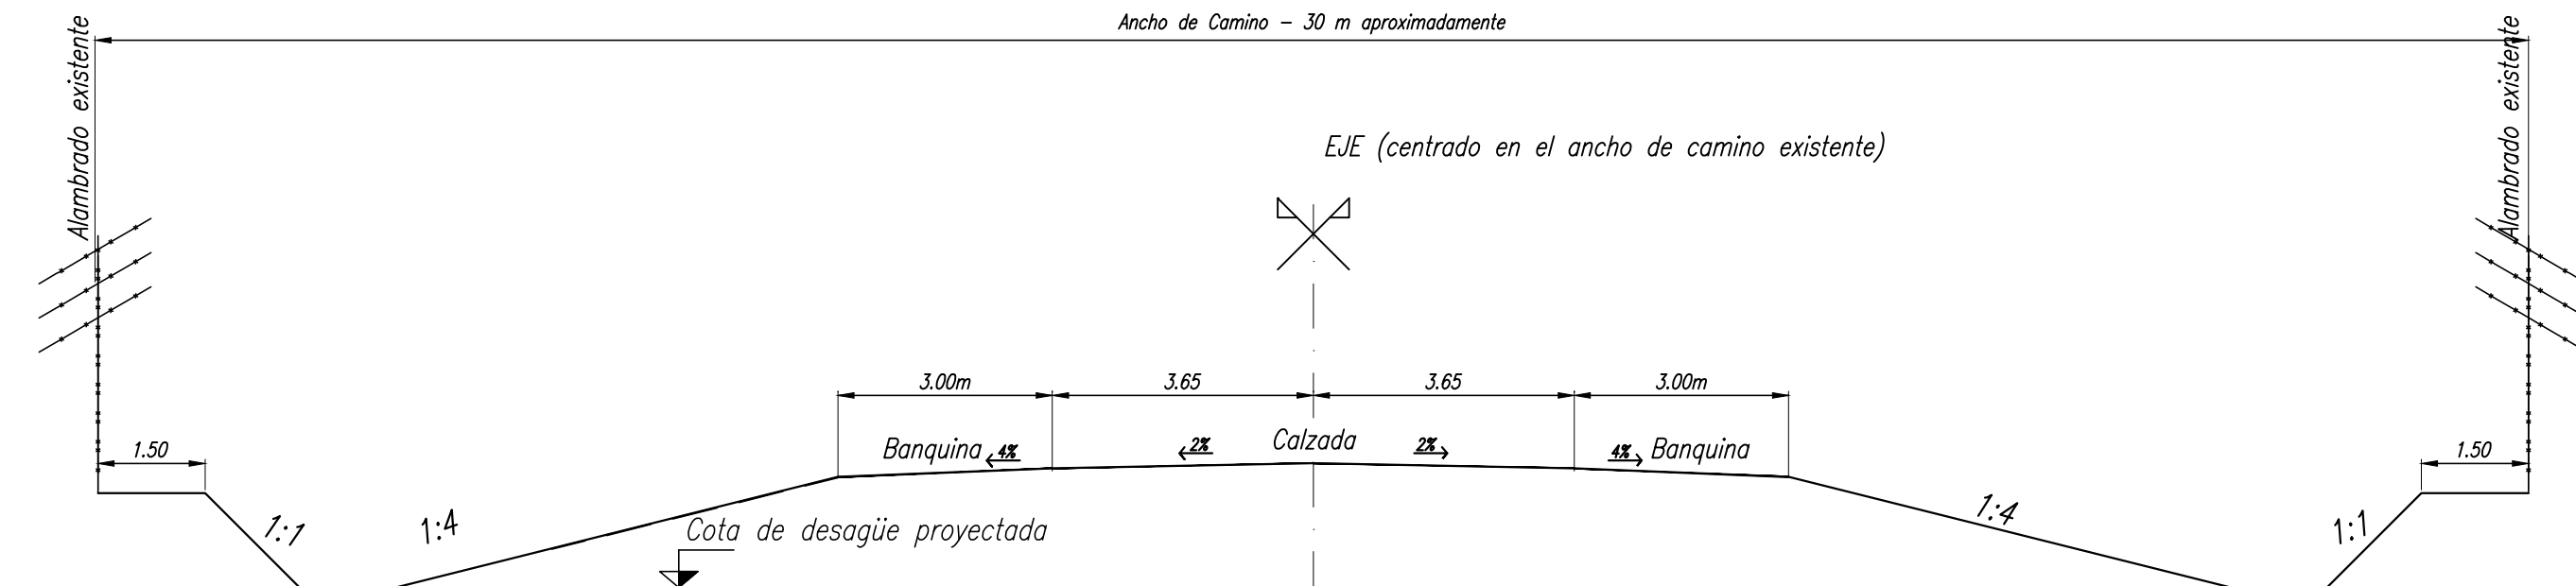


PERFIL TIPO DE OBRA
entre progresivas 1+440 hasta 3+040

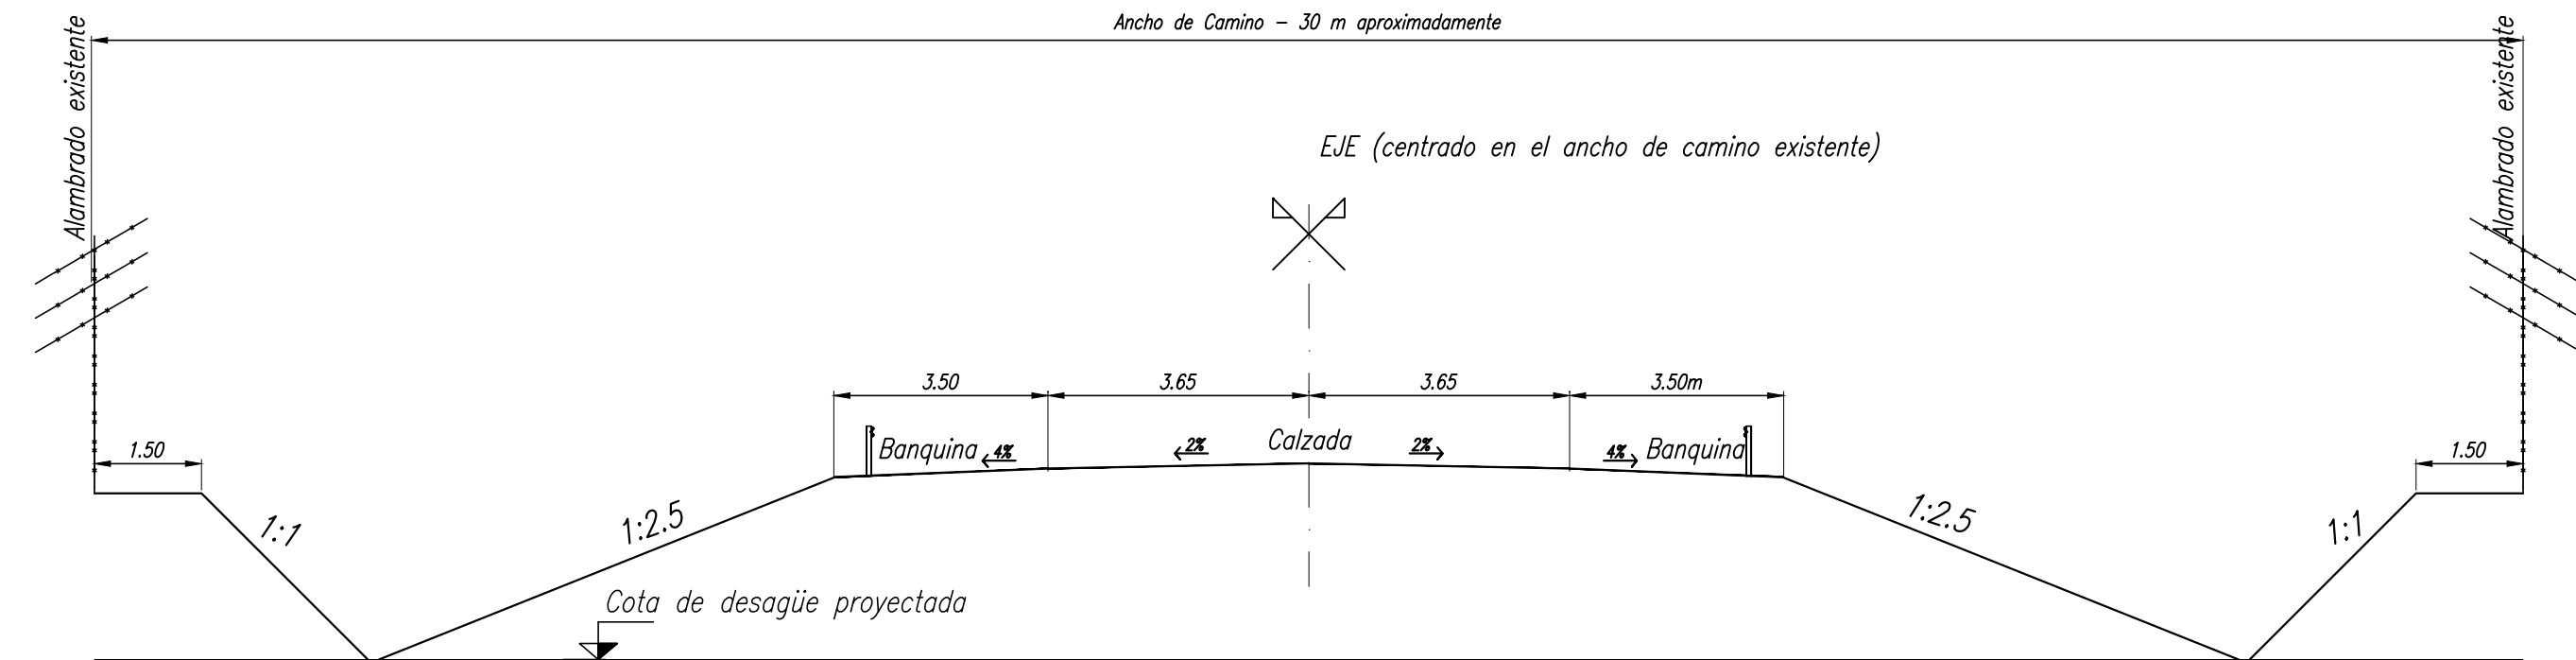


PERFIL TIPO DE OBRA
entre progresivas 5+427 hasta 7+039

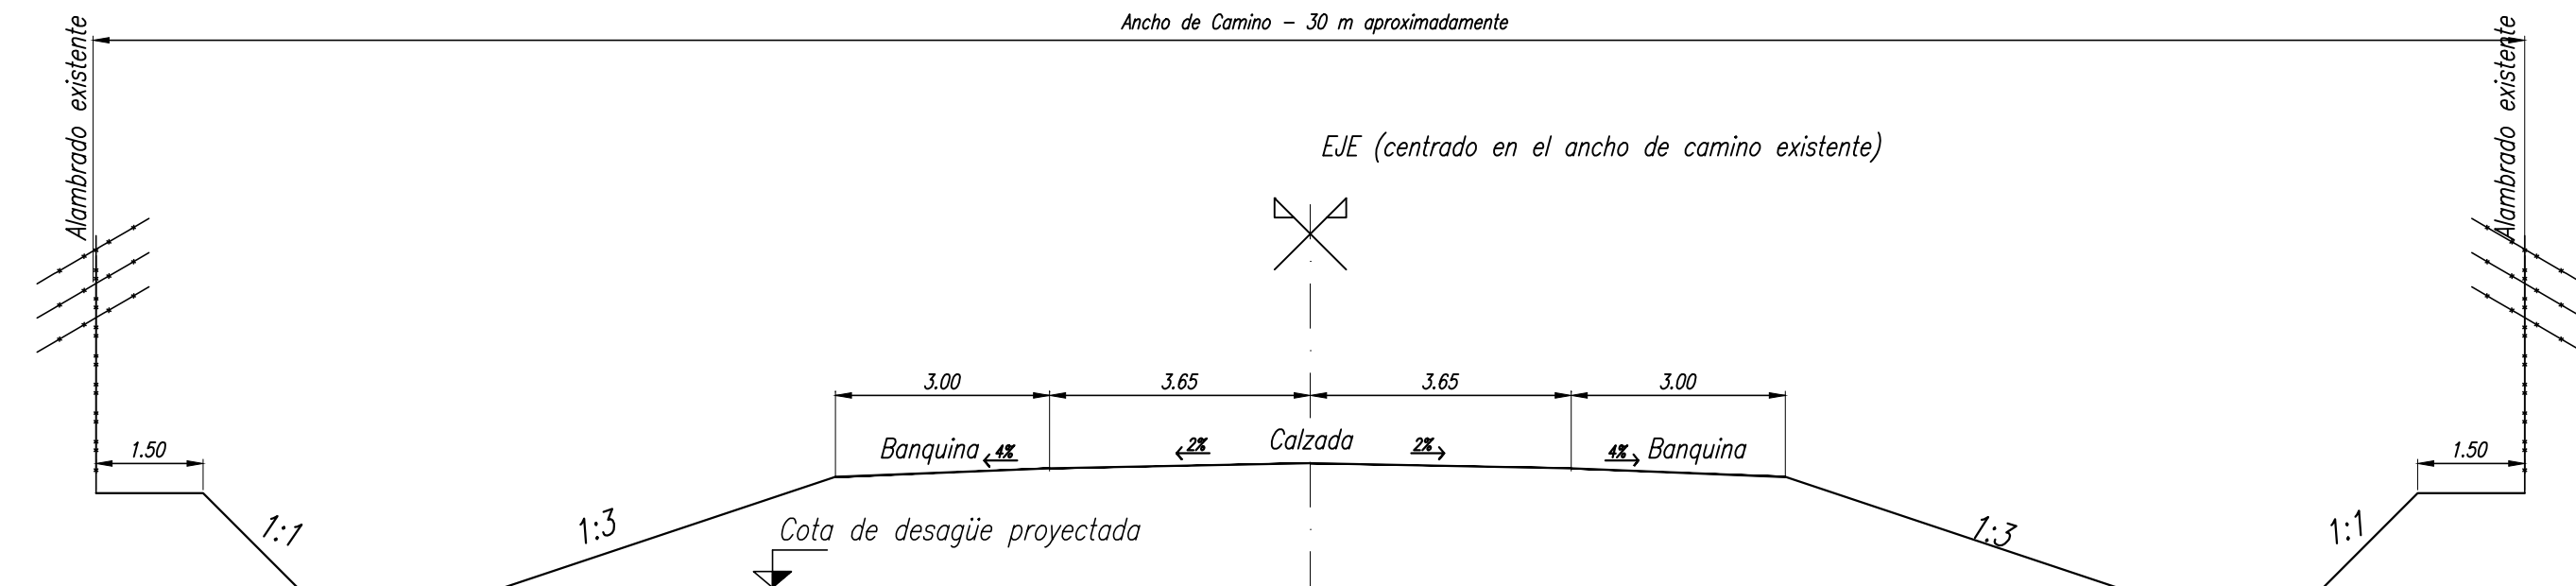


PERFIL TIPO DE OBRA
entre progresivas 12+862 hasta 16+962

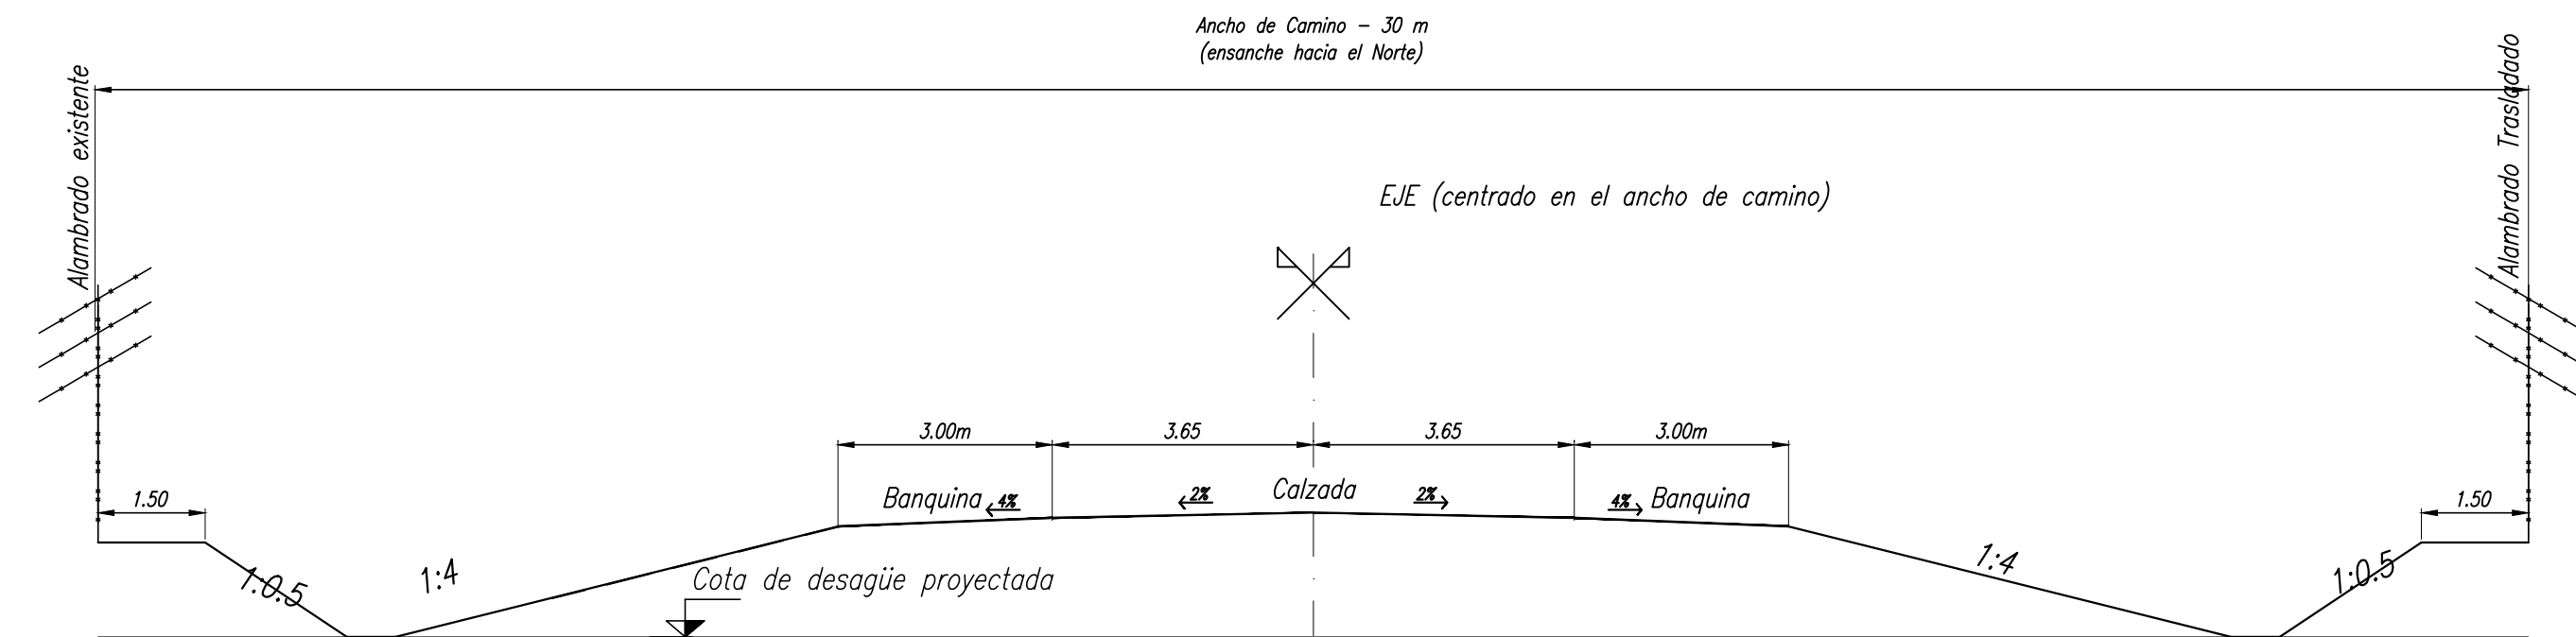

PERFIL TIPO DE OBRA
entre progresivas 16+962 hasta 18+446.09

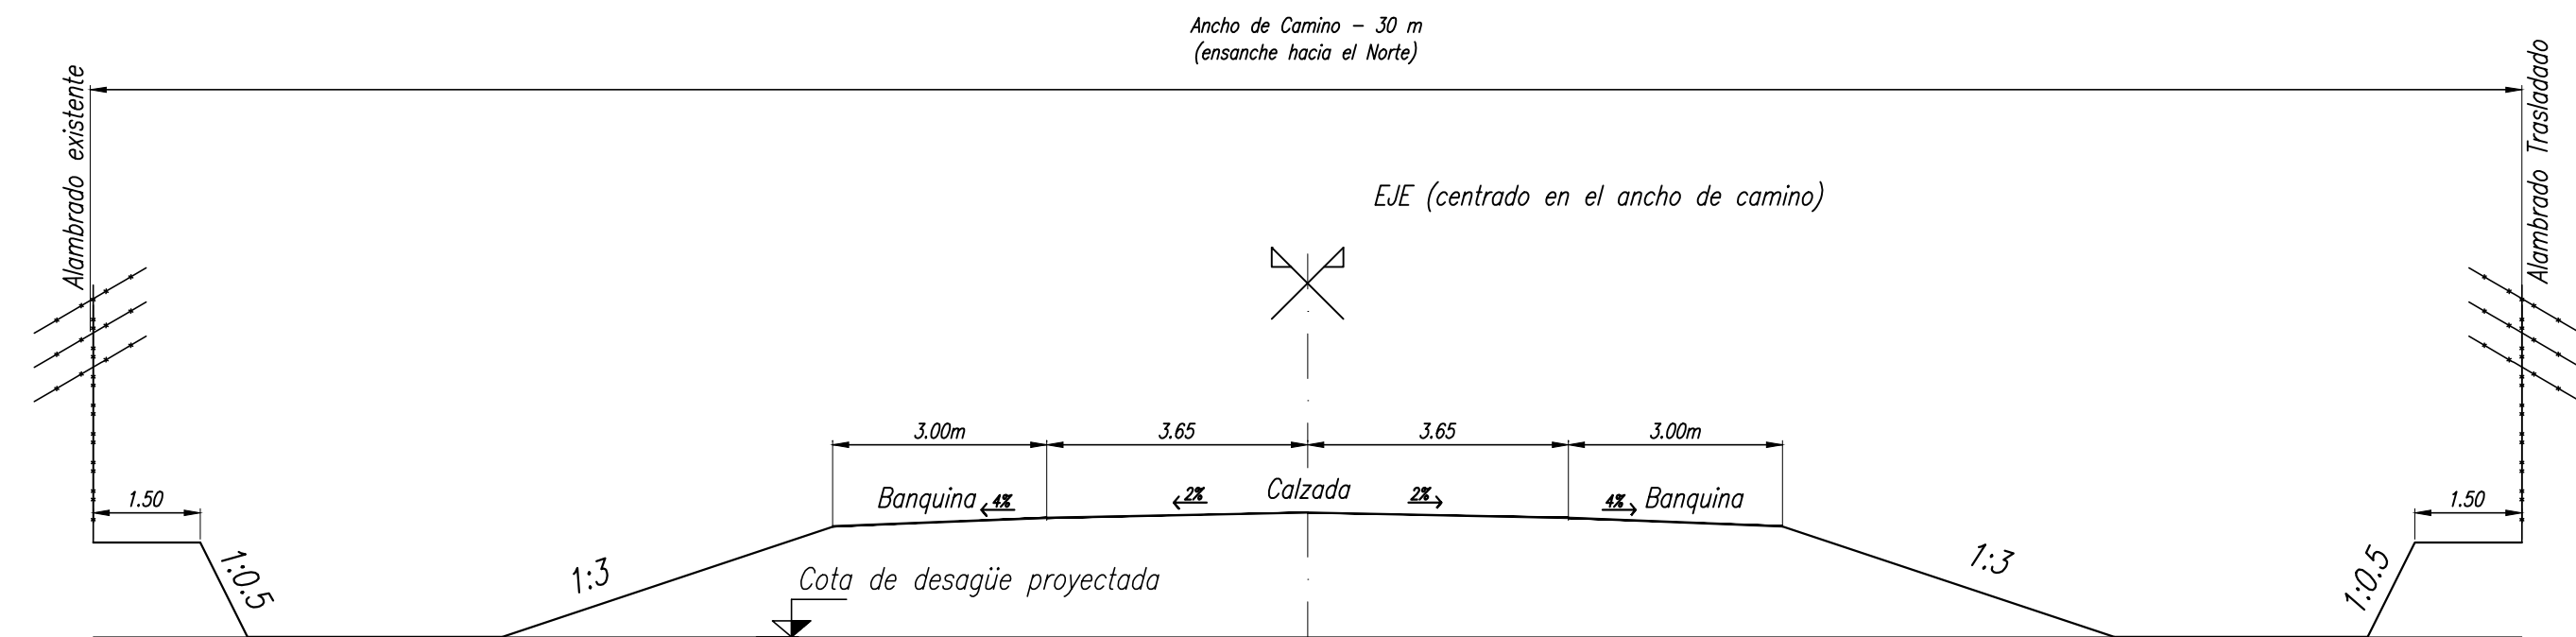


PERFIL TIPO DE OBRA
entre progresivas 18+446.09 hasta 20+004.80
progresivas de proyecto

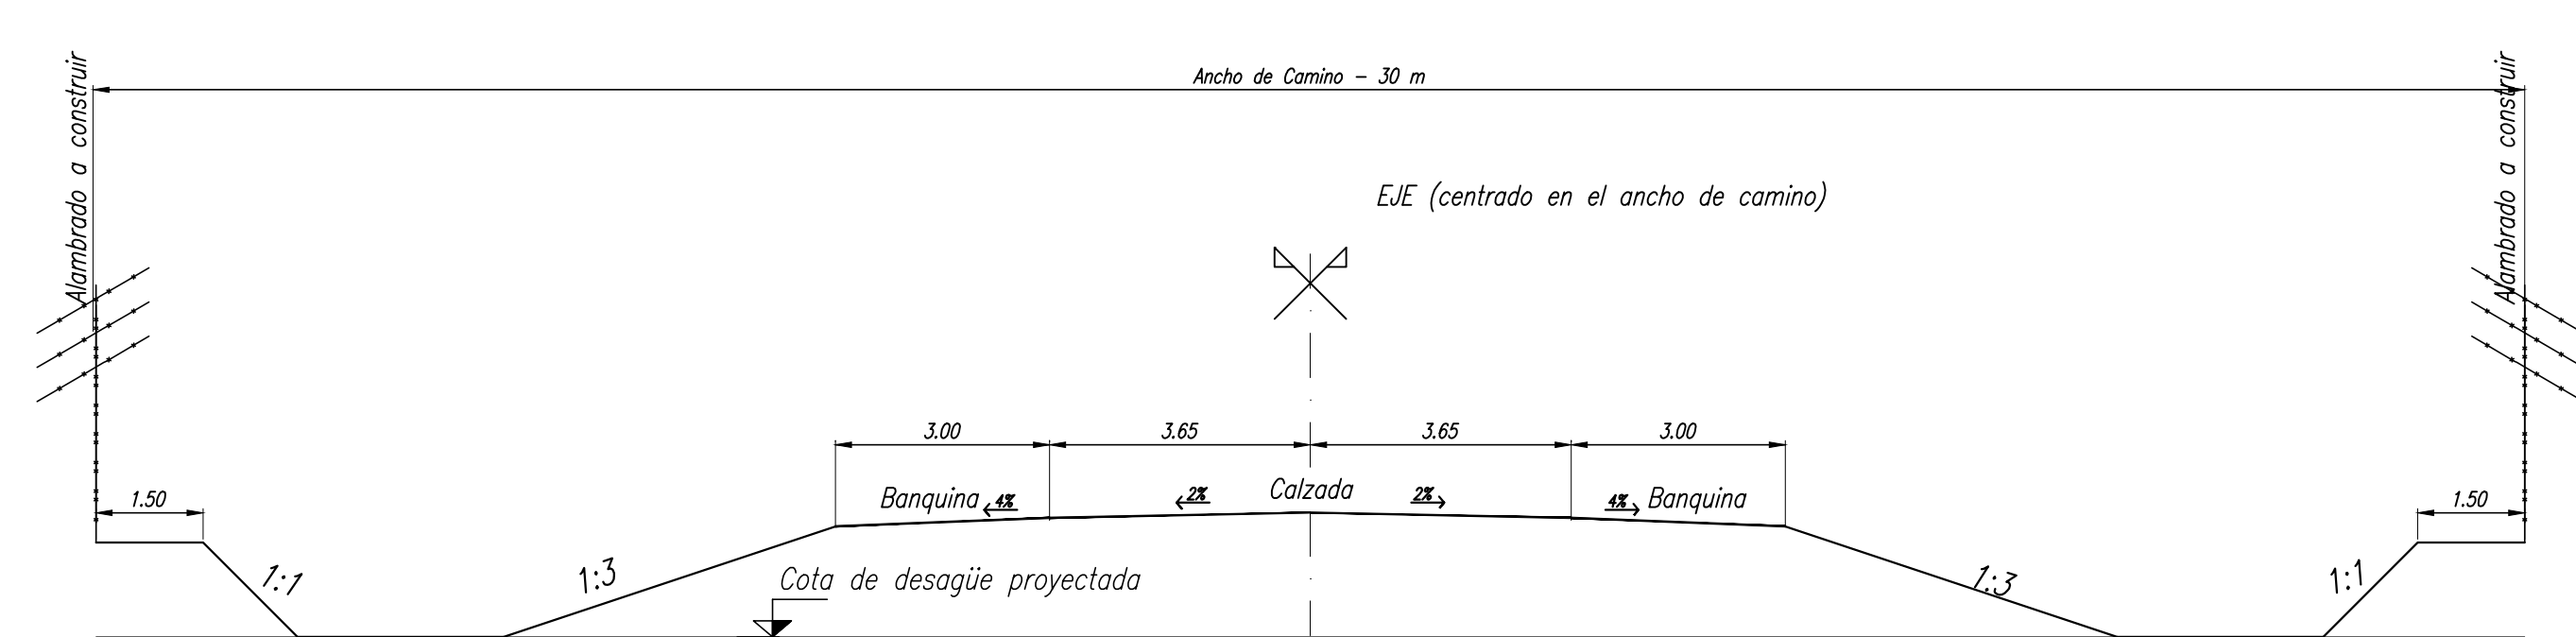


	PROVINCIA DE SANTA FE DIRECCION PROVINCIAL DE VIALIDAD DIRECCION DE ESTUDIOS Y PROYECTOS
OBRA: PAVIMENTACIÓN R.P. N°7-S TRAMO: RUTA NAC. N° 33 - SAN FRANCISCO de SANTA FE	
FECHA: AGOSTO 2025	DIRECTOR: ING. REC. HID. CARLOS CIAN
PLAN N° 11307-1 ESCALA: PLANIM 1:2500 ALTIM 1:100	
PROYECTISTA: ING. CIVIL GINO BATALLA ING. REC. HID. JOSE FERNANDEZ ING. CIVIL CORINA REGUE	
COLABORADOR:	
DIBUJANTE:	

Perfil Tipo de Obra

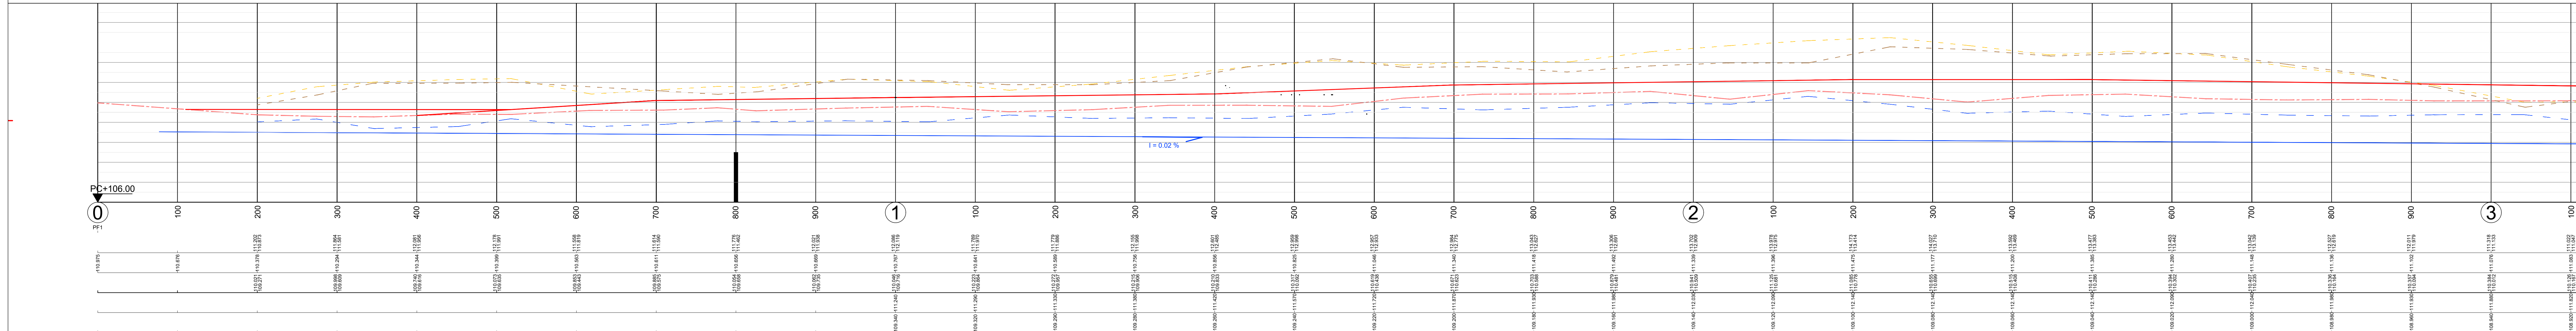

DATOS DE ESTUDIO	DATOS DE PROYECTO
------------------	-------------------

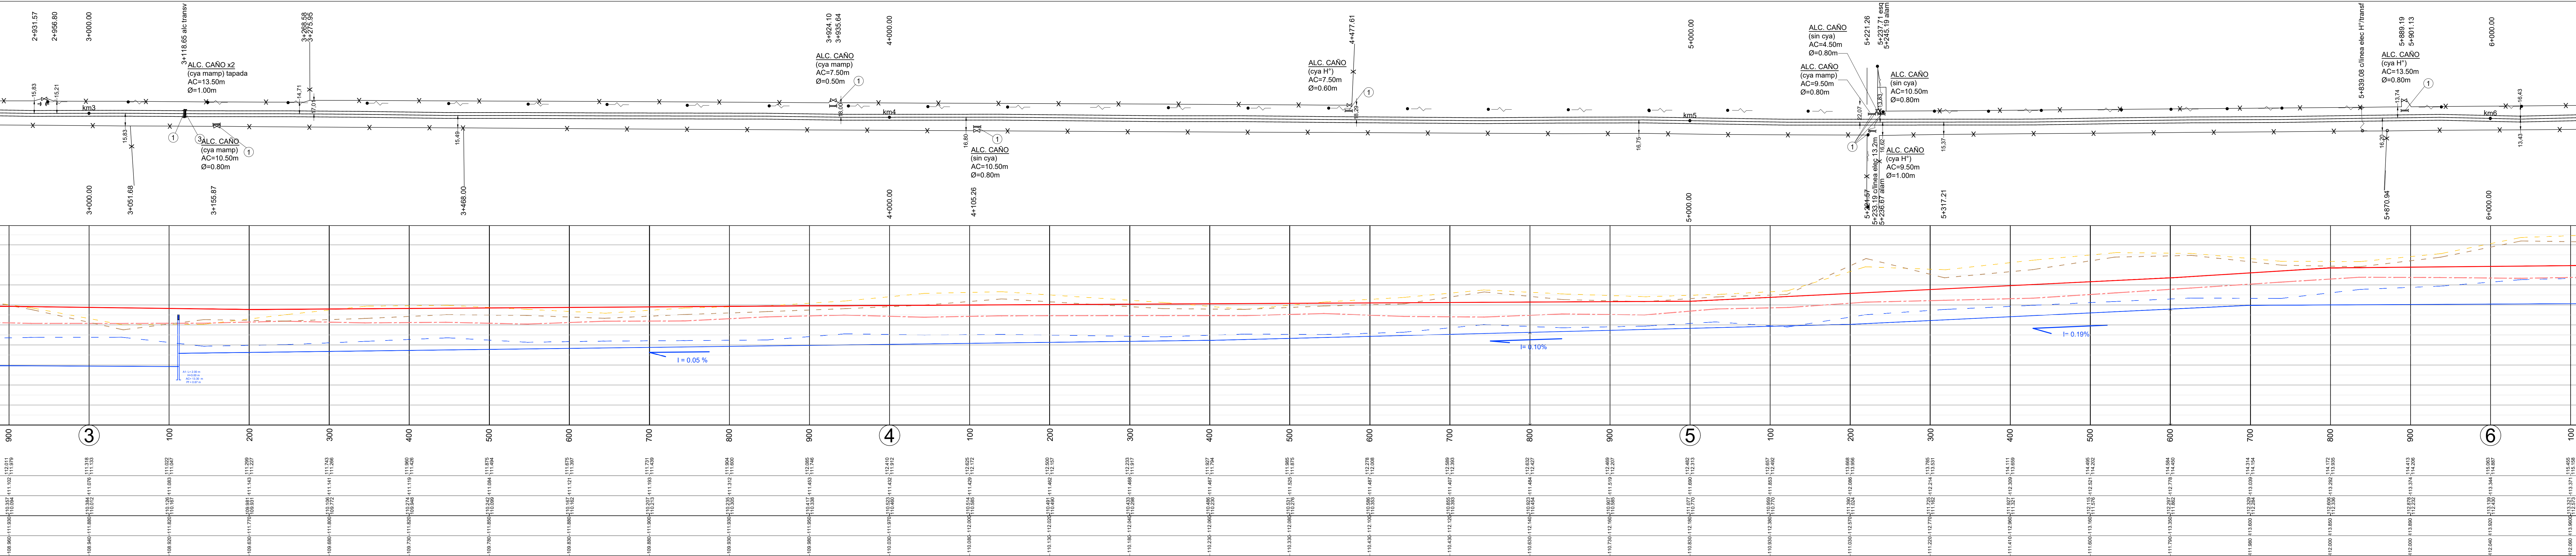

PROVINCIA DE SANTA FE
DIRECCION PROVINCIAL DE VIALIDAD
DIRECCION DE ESTUDIOS Y PROYECTOS

OBRA: PAVIMENTACIÓN R.P. N°7-S
TRAMO: RUTA NAC. N° 33 - SAN FRANCISCO
de SANTA FE

FECHA:
AGOSTO 2025

DIRECTOR:
ING. REC. HID. CARLOS CIAN

PLANO N°
11309/1

ESCALA:
PLANIM 1:2500
ALTIM 1:100

PROYECTISTA:
ING. REC. HID. JOSÉ FERNÁNDEZ
ING. CIVIL. CORINA REGUE

COLABORADOR:

DIBUJANTE:
TECNICO ACOSTA N.


PLANIALTIMETRIA KM(3) KM(6)

REFERENCIA NUMERICA		
1 Alcantarillas a demoler y retirar	5 Cordón Protector borde de pavimento Tipo F	
2 Alcantarillas a conservar y limpiar	6 Alambrado a construir	
3 Alcantarilla a construir tipo A1 s/ PT 3557/A y 3557/B; L, H y AC variables s/planillas.	7 Alambrado a trasladar	
4 Alcantarilla a construir de caño de HºAº Clase III s/ PT 4140Bis Ø 0.80m	8 Baranda Metálica Cincada para defensa Plano Tipo 4463/1	

SIMBOLOGIA PLANIMETRICA		
Alcantarilla - Tranquera	Arbol - Ligustro	Escuela provincial
Columna de Hº - Poste de madera	Gas	Linea eléctrica
Transformador - Luminaria	Templo - Oratorio/Ermita	Linea de alambrado
Señal caminera	Monumento	Linea Fibra óptica

PROGRESIVAS	TIPOLOGIA ALTIMETRICA	DATOS DE ESTUDIO
COTAS DE PUNTOS FIJOS		
COTAS DE TERRENO NATURAL	IZQUIERDO DERECHO	
COTAS DE OBRA BASICA		
COTAS DE DESAGUE	IZQUIERDO DERECHO	
COTAS DE RASANTE		
COTAS DE DESAGUE		

DATOS DE PROYECTO

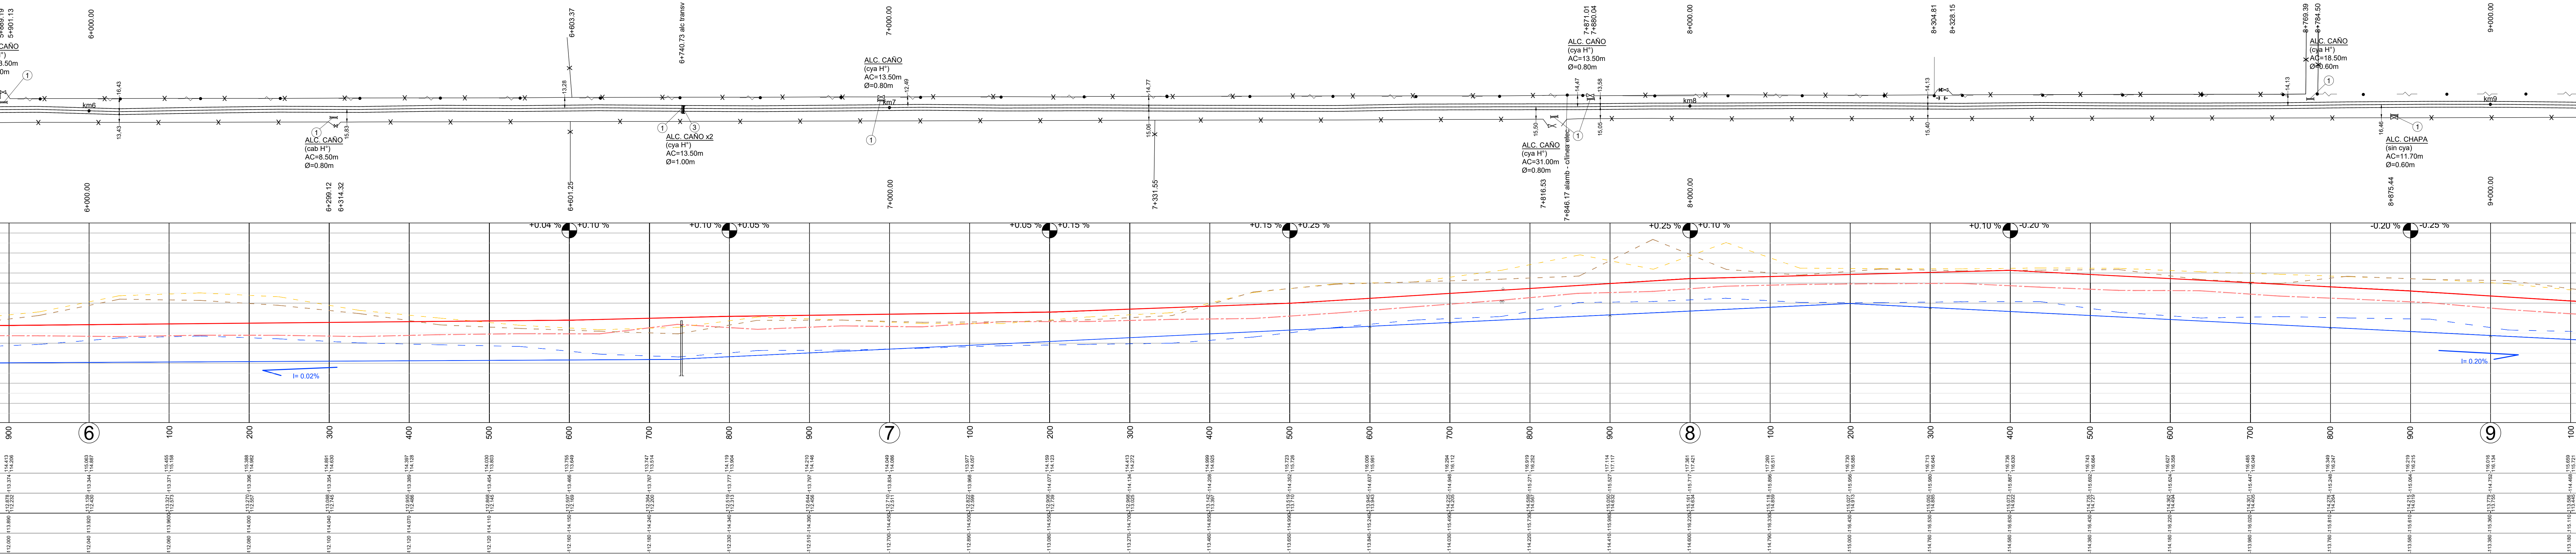

PROVINCIA DE SANTA FE
DIRECCION PROVINCIAL DE VIALIDAD
DIRECCION DE ESTUDIOS Y PROYECTOS

OBRA: PAVIMENTACIÓN R.P. N°7-S
TRAMO: RUTA NAC. N° 33 - SAN FRANCISCO de SANTA FE

FECHA: AGOSTO 2025
DIRECTOR: ING. REC. HID. CARLOS CIAN

PLANO N° 11309/2
ESCALA: PLANIM 1:2500
ALTIM 1:100

PROYECTISTA: ING. CIVIL. DINO BATALLA
ING. REC. HID. JOSÉ FERNÁNDEZ
ING. CIVIL. CORINA REGUE
COLABORADOR:
DIBUJANTE: TÉCNICO ACOSTA N.


PLANIALTIMETRIA KM 6 KM 9

REFERENCIA NUMERICA			
1	Alcantarillas a demoler y retirar	5	Cordón Protector borde de pavimento Tipo F
2	Alcantarillas a conservar y limpiar	6	Alambrado a construir
3	Alcantarilla a construir tipo A1 s/ PT 3557/A y 3557/B; L, H y AC variables s/planillas.	7	Alambrado a trasladar
4	Alcantarilla a construir de caño de HºAº Clase III s/ PT 4140Bis Ø 0.80m	8	Baranda Metálica Cincada para defensa Plano Tipo 4463/1

SIMBOLOGIA PLANIMETRICA					
≡≡≡≡	Alcantarilla - Tranquera	○ ∞	Arbol - Ligustro	▲	Escuela provincial
● ○	Columna de Hº - Poste de madera	⊠	Gas	—	Línea eléctrica
⊕ ⊗	Transformador - Luminaria	⚡	Templo - Oratorio/Ermita	—	Línea de alambrado
⚡	Señal caminera	⚡	Monumento	—	Línea Fibra óptica

PROGRESIVAS		TIPOLOGIA ALTIMETRICA	
COTAS DE PUNTOS FIJOS			
COTAS DE TERRENO NATURAL		IZQUIERDO	
COTAS DE OBRA BASICA		DERECHO	
COTAS DE DESAGUE		IZQUIERDO	
		DERECHO	
COTAS DE RASANTE			
COTAS DE DESAGUE			

DATOS DE ESTUDIO
DATOS DE PROYECTO

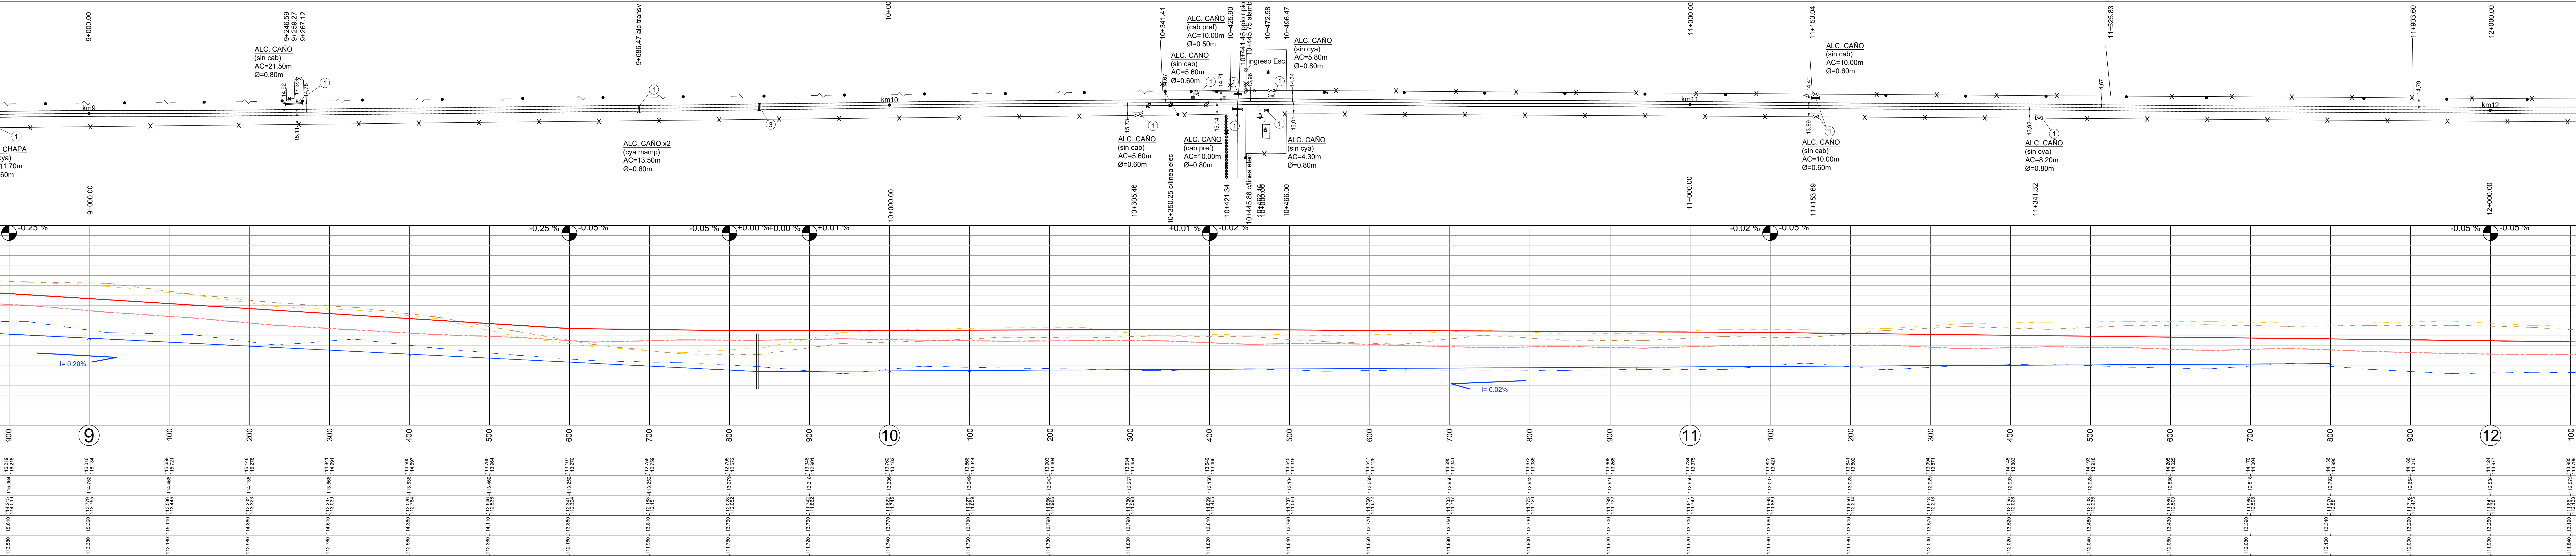

PROVINCIA DE SANTA FE
DIRECCION PROVINCIAL DE VIALIDAD
DIRECCION DE ESTUDIOS Y PROYECTOS

OBRA: PAVIMENTACIÓN R.P. N°7-S
TRAMO: RUTA NAC. N° 33 - SAN FRANCISCO
de SANTA FE

FECHA:
AGOSTO 2025

DIRECTOR:
ING. REC. HID. CARLOS CIAN

PLANO N°
11309/3

ESCALA:
PLANIM 1:2500
ALTIM 1:100

PROYECTISTA:
ING. CIVIL DINO BATALLA
ING. REC. HID. JOSÉ FERNÁNDEZ
ING. CIVIL CORINA REGUE

COLABORADOR:

DIBUJANTE:
TÉCNICO ACOSTA N.

PLANIALTIMETRÍA KM(9) KM(12)

REFERENCIA NUMÉRICA

1 Alcantarillas a demoler y retirar	5 Cordón Protector borde de pavimento Tipo F
2 Alcantarillas a conservar y limpiar	6 Alambrado a construir
3 Alcantarilla a construir tipo A1 s/ PT 3557/A y 3557/B; L, H y AC variables s/planillas.	7 Alambrado a trasladar
4 Alcantarilla a construir de caño de HºAº Clase III s/ PT 4140Bis Ø 0.80m	8 Baranda Metálica Cincada para defensa Plano Tipo 4463/1



SIMBOLOGÍA PLANIMÉTRICA

Alcantarilla - Tranquera	Arbol - Ligustro	Escuela provincial
Columna de Hº - Poste de madera	Gas	Línea eléctrica
Transformador - Luminaria	Templo - Oratorio/Ermita	Línea de alambrado
Señal caminera	Monumento	Línea Fibra óptica

PROGRESIVAS	TIPOLOGÍA ALTIMÉTRICA
COTAS DE PUNTOS FIJOS	
COTAS DE TERRENO NATURAL	IZQUIERDO DERECHO
COTAS DE OBRA BÁSICA	
COTAS DE DESAGUE	IZQUIERDO DERECHO
COTAS DE RASANTE	
COTAS DE DESAGUE	

DATOS DE ESTUDIO

DATOS DE PROYECTO

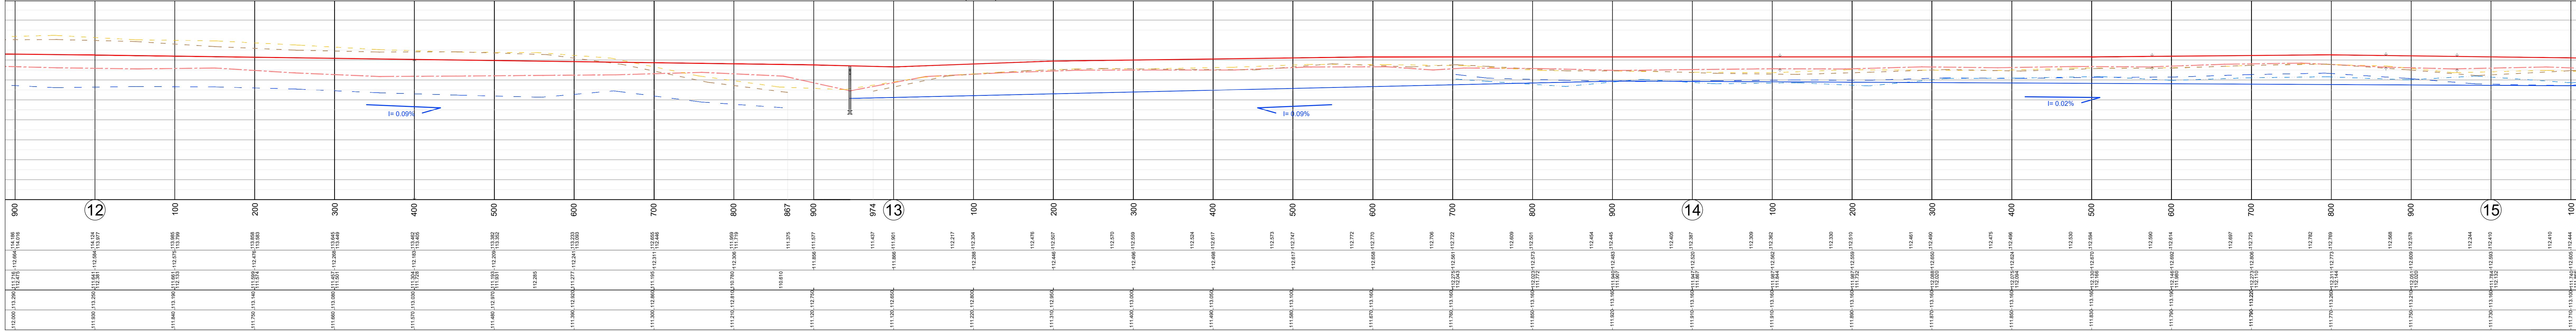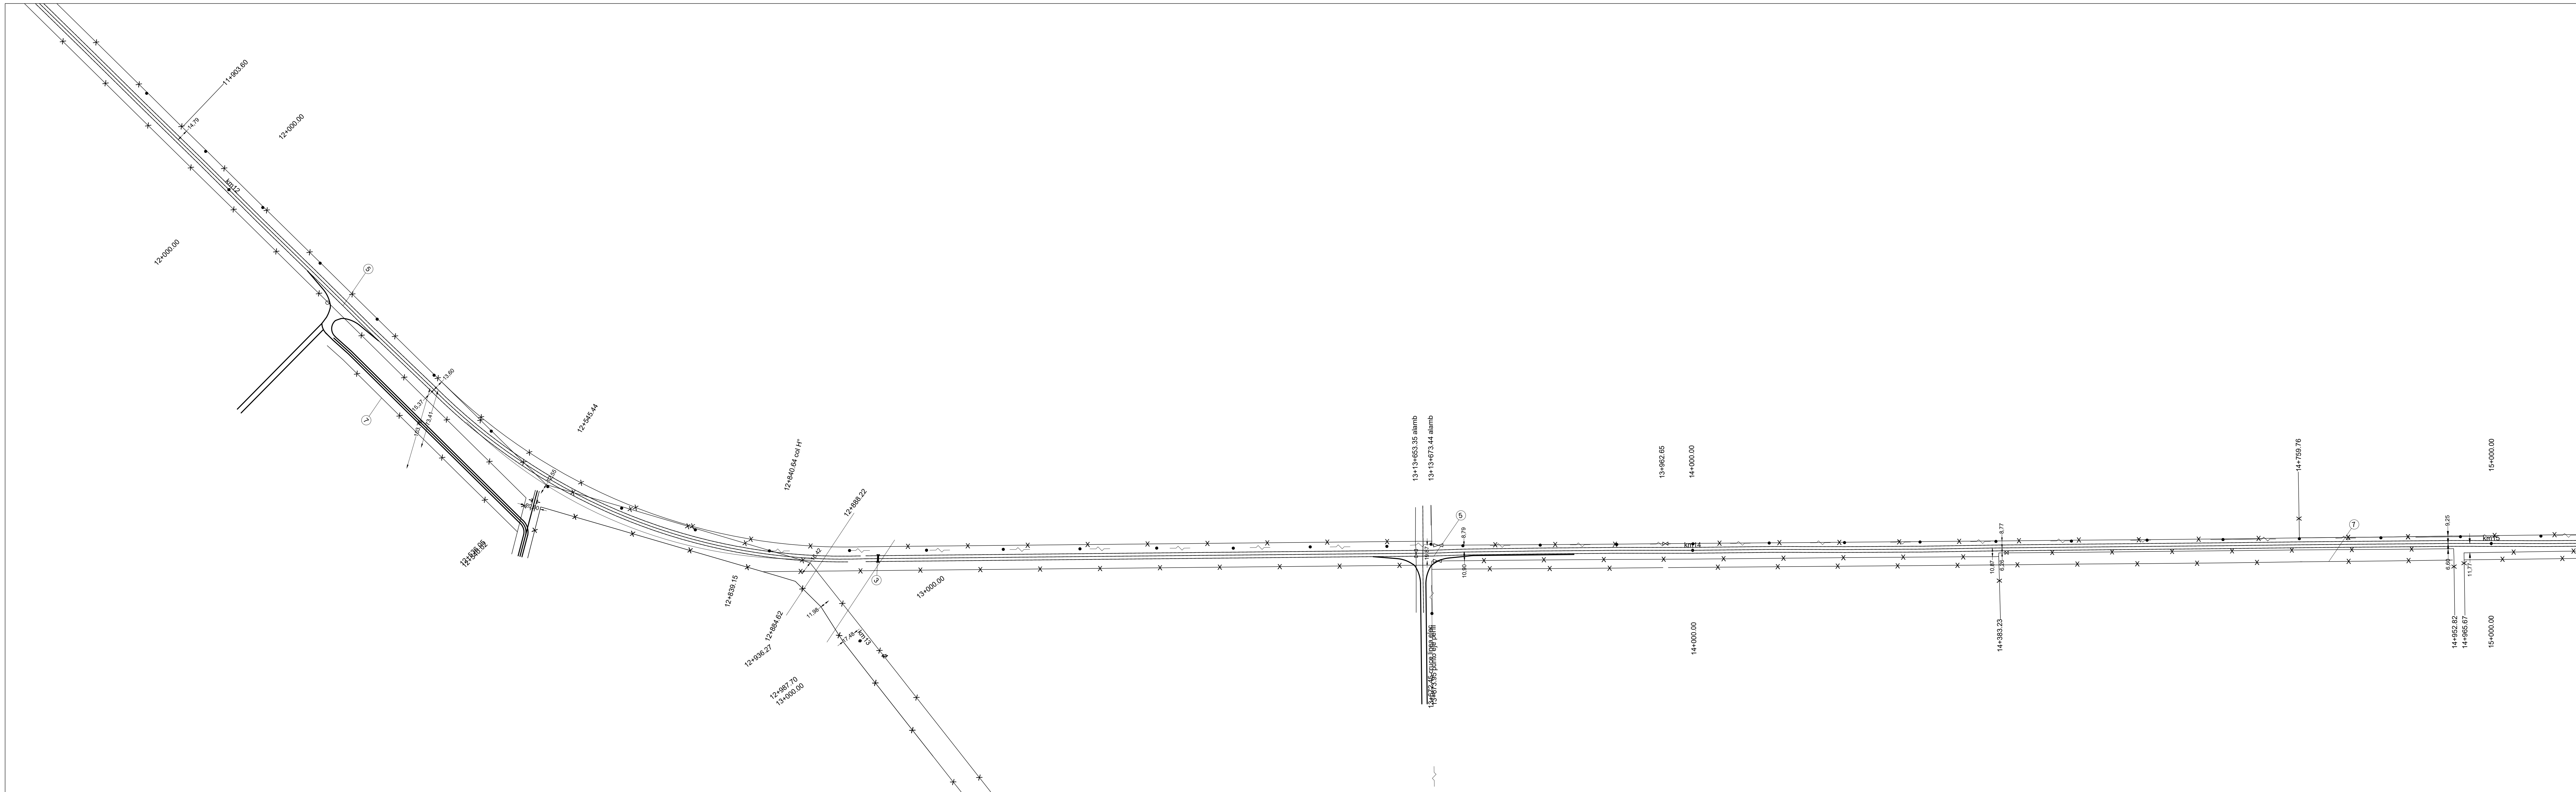

DPV

SANTA FE

PROVINCIA DE SANTA FE

DIRECCION PROVINCIAL DE VIALIDAD

DIRECCION DE ESTUDIOS Y PROYECTOS

OBRA: PAVIMENTACIÓN R.P. N°7-S

TRAMO: RUTA NAC. N° 33 - SAN FRANCISCO

de SANTA FE

FECHA:

AGOSTO 2025

DIRECTOR:

ING. REG. H.D. CARLOS CIAN

PLANO N°

11309/4

ESCALA:

PLANIM 1:2000

ALTIM 1:100

PROYECTISTA:

ING. CIVIL DINO BATALLA

ING. REC. H.D. JOSÉ FERNÁNDEZ

ING. CIVIL CORINA REGUE

COLABORADOR:

DIBUJANTE:

TÉCNICO ACOSTA N.

PLANIALTIMETRICA

KM(12)

KM(15)

REFERENCIA NUMERICA

1

Alcantarillas a demoler y retirar

2

Alcantarillas a conservar y limpiar

3

Alcantarilla a construir tipo A1 s/ PT 3557/A y 3557/B, L.H y AC variables siplanillas.

4

Alcantarilla a construir de caño de HPA* Clase III s/ PT 4140Bis Ø 0.80m

5

Cordon Protector borde de pavimento Tipo F

6

Alambrado a construir

7

Alambrado a trasladar

8

Baranda Metálica Cincada para defensa Plano Tipo 44631

SIMBOLOGIA PLANIMETRICA

Alcantarilla - Tranquera

Columna de Hº - Poste de madera

Transformador - Luminaria

Señal caminera

Arbol - Ligastro

Gas

Templo - Oratorio/Ermita

Monumento

Escuela provincial

Linea provincial

Linea eléctrica

Linea de alambrado

Linea Fibra óptica

PROGRESIVAS

COTAS DE PUNTOS FUOS

COTAS DE TERRENO NATURAL

COTAS DE OBRA BASICA

COTAS DE DESAGUE

COTAS DE RASANTE

COTAS DE DESAGUE


TIPOLOGIA ALTIMETRICA


IZQUIERDO

DERECHO

DATOS DE ESTUDIO

DATOS DE PROYECTO

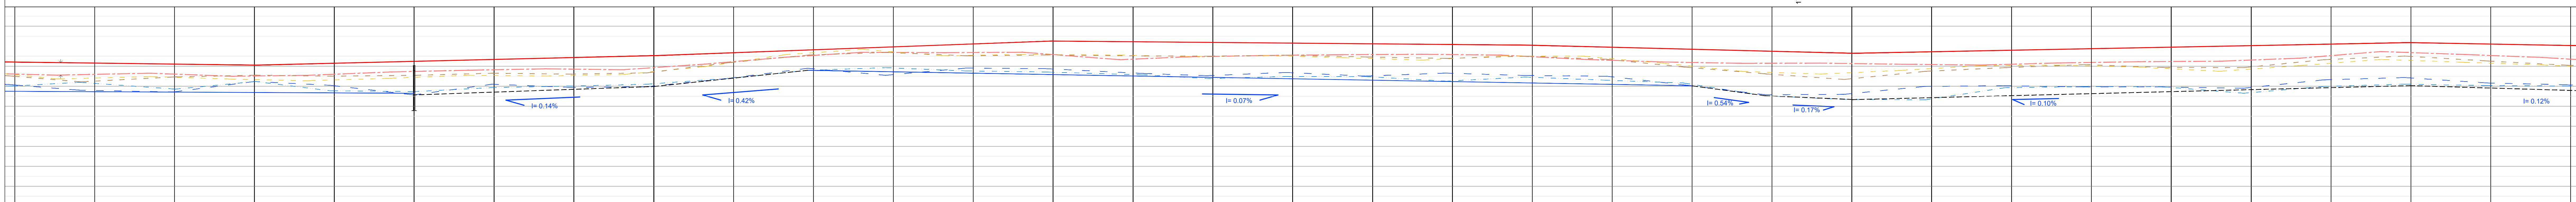

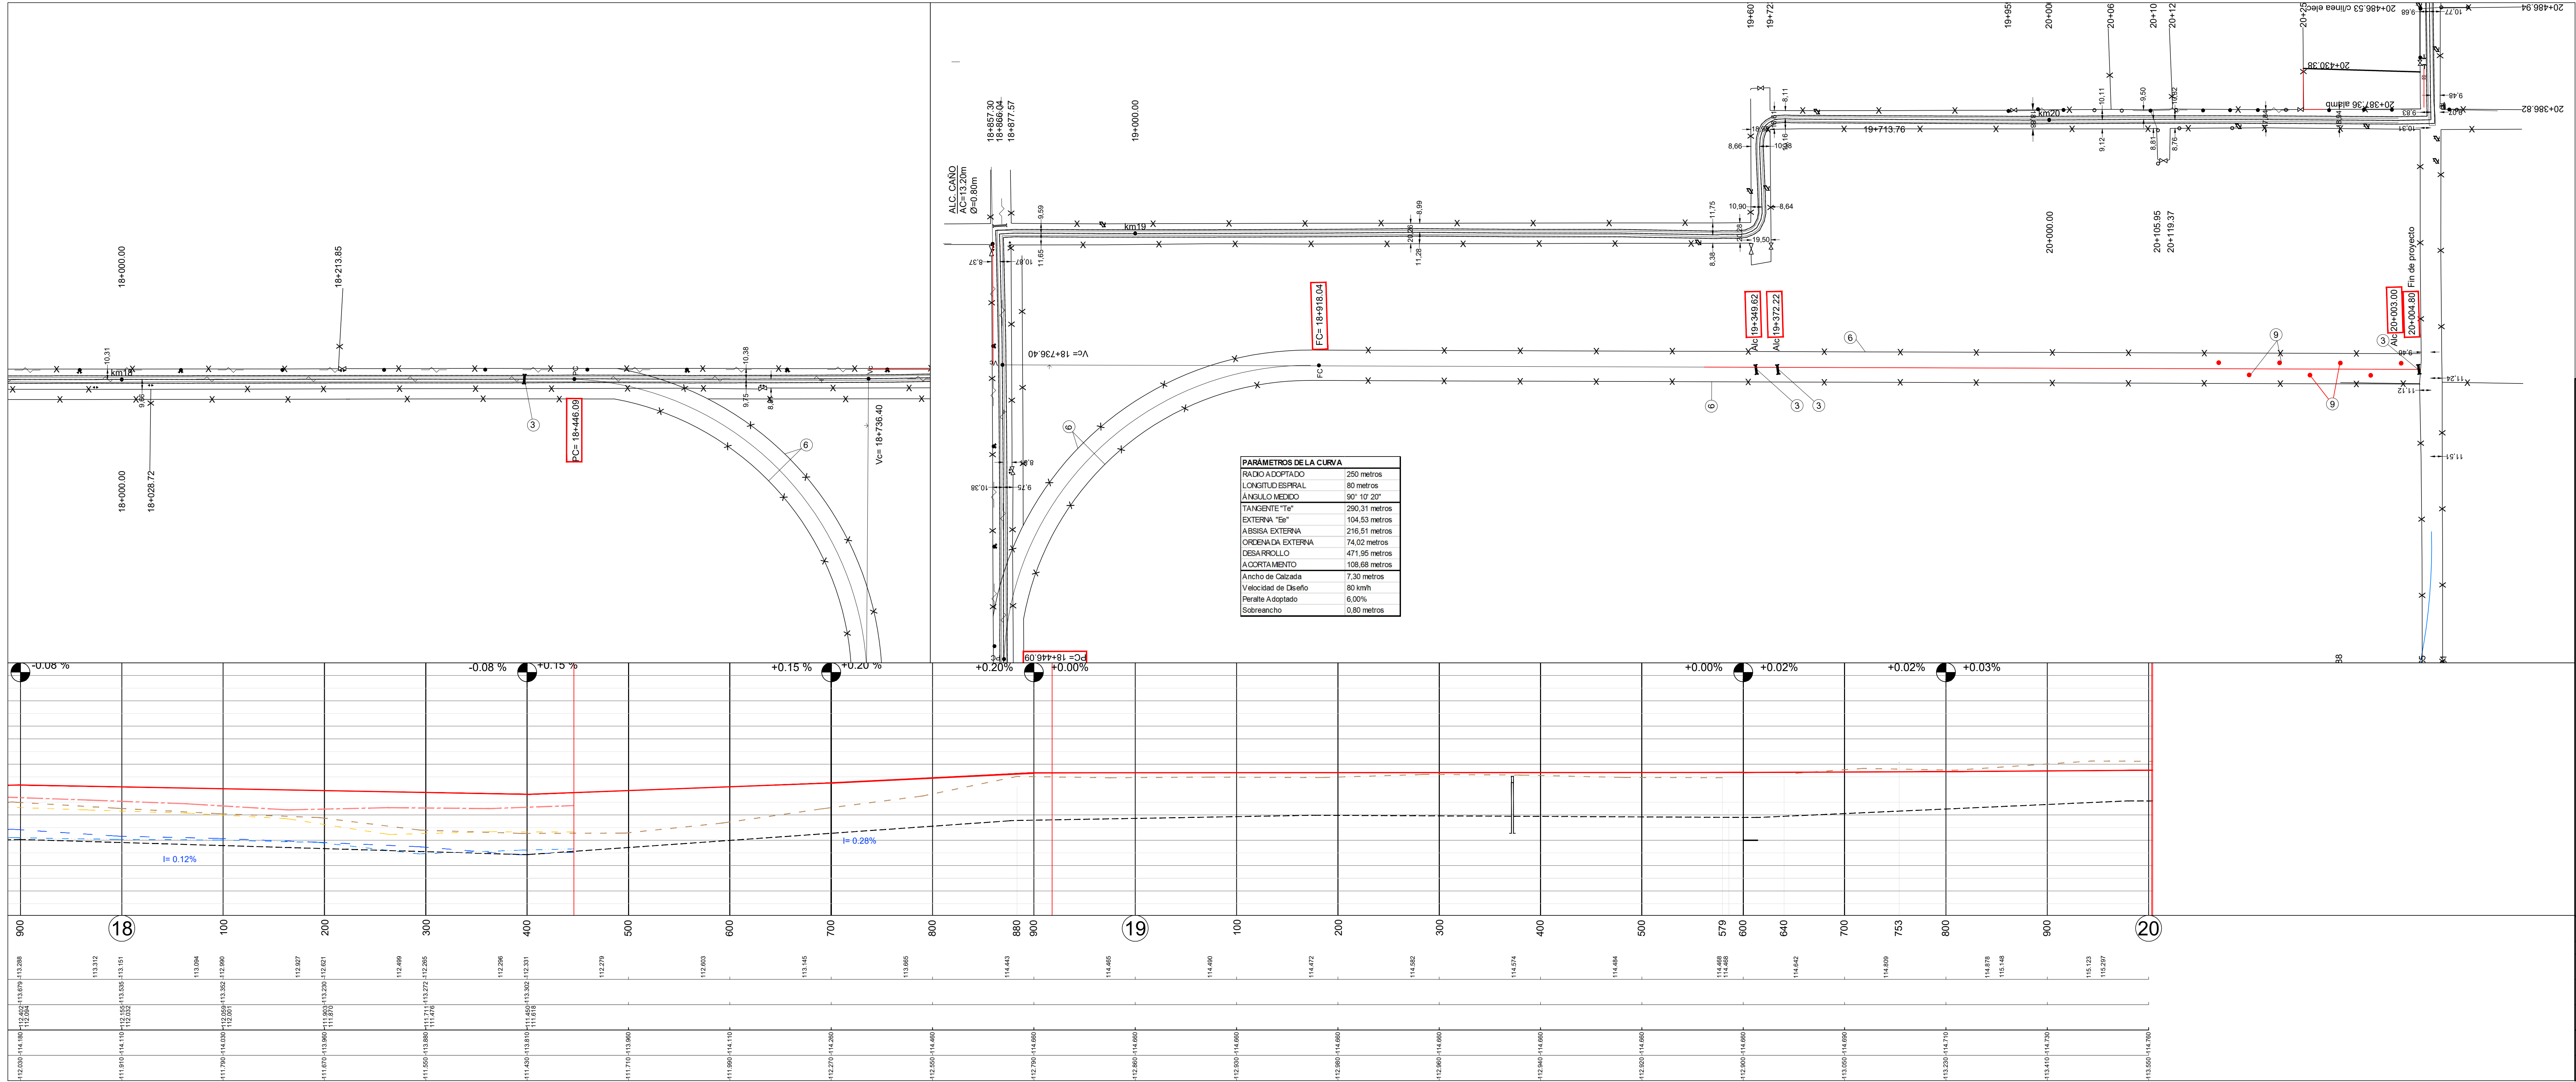

Firmado digitalmente por: SEGHEZZO Jorge
Pablo
Fecha y hora: 19.09.2025 11:15:57

PROVINCIA DE SANTA FE
DIRECCION PROVINCIAL DE VIALIDAD
DIRECCION DE ESTUDIOS Y PROYECTOS

OBRA: PAVIMENTACIÓN R.P. N°7-S
TRAMO: RUTA NAC. N° 33 - SAN FRANCISCO
de SANTA FE

FECHA:
AGOSTO 2025

DIRECTOR:
ING. REC. HID. CARLOS CIAN

PLANO N°
11309/6

ESCALA:
PLANIM 1:2500
ALTIM 1:100

PROYECTISTA:
ING. CIVIL DINO BATALLA
ING. REC. HID. JOSÉ FERNÁNDEZ
ING. CIVIL CORINA REGUE

COLABORADOR:

DIBUJANTE:
TÉCNICO ACOSTA N.

PLANIALTIMETRIA KM(18) KM(20)+929.45

REFERENCIA NUMERICA			
1	Alcantarillas a demoler y retirar	5	Cordón Protector borde de pavimento Tipo F
2	Alcantarillas a conservar y limpiar	6	Alambrado a construir
3	Alcantarilla a construir tipo A1 s/ PT 3557/A y 3557/B; L, H y AC variables s/planillas.	7	Alambrado a trasladar
4	Alcantarilla a construir de caño de HPA° Clase III s/ PT 4140Bis Ø 0.80m	8	Baranda Metálica Cincada para defensa Plano Tipo 4463/1
9	Columnas de Iluminación Plano Tipo 4718/1bis		
SIMBOLOGIA PLANIMETRICA			
	Alcantarilla - Tranquera		Arbol - Ligustro
	Columna de HP - Poste de madera		Gas
	Transformador - Luminaria		Templo - Oratorio/Ermita
	Señal caminera		Monumento
	Progresiva de Proyecto		Escuela provincial
			Linea eléctrica
			Linea de alambrado
			Linea Fibra óptica

PROGRESIVAS		TIPOLOGIA ALTIMETRICA	
COTAS DE PUNTOS FIJOS			
COTAS DE TERRENO NATURAL	IZQUIERDO DERECHO		
COTAS DE OBRA BASICA			
COTAS DE DESAGUE	IZQUIERDO DERECHO		
COTAS DE RASANTE			
COTAS DE DESAGUE			

DATOS DE ESTUDIO
DATOS DE PROYECTO