


BLOQUE 5

BLOQUE 4

BLOQUE 1

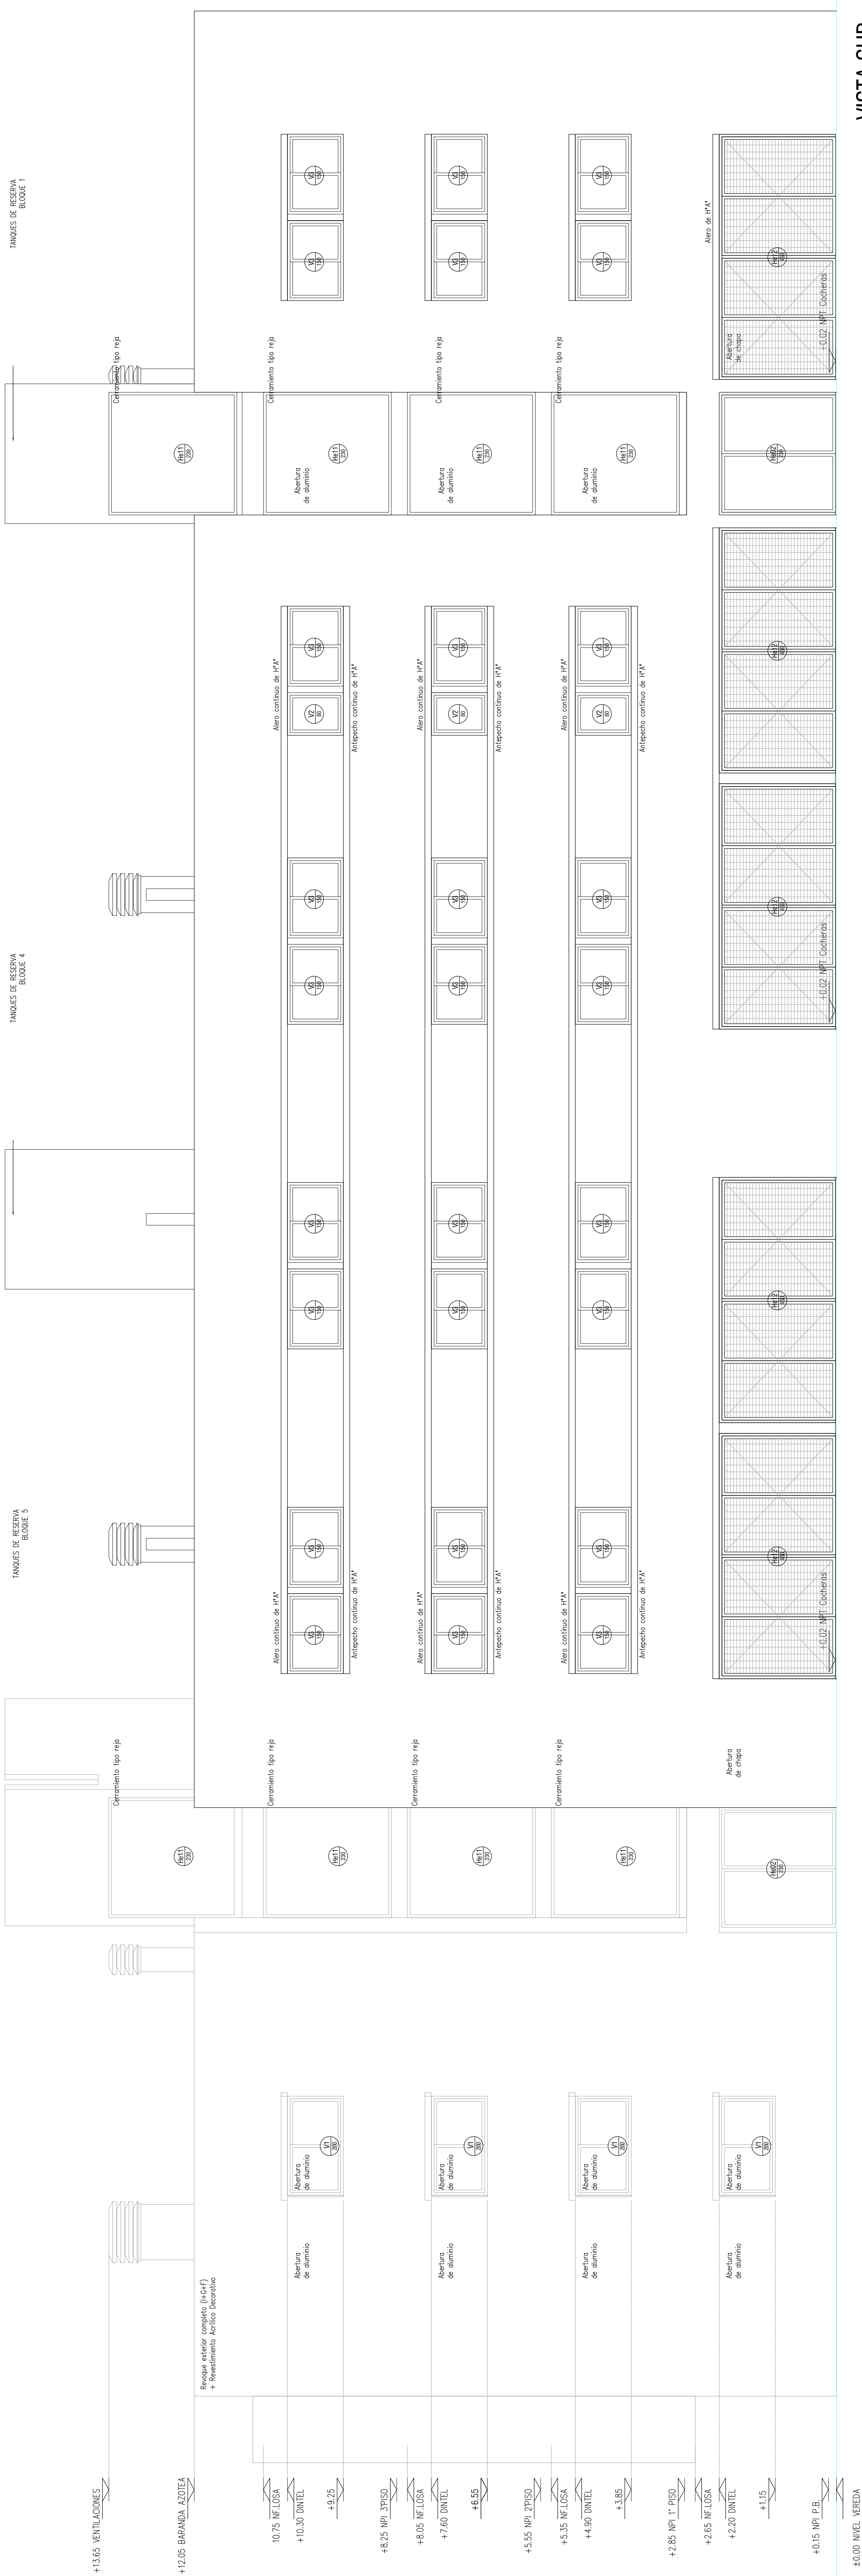

±0.00 NIVEL VEREDA

VISTA SUR
SECTOR C

