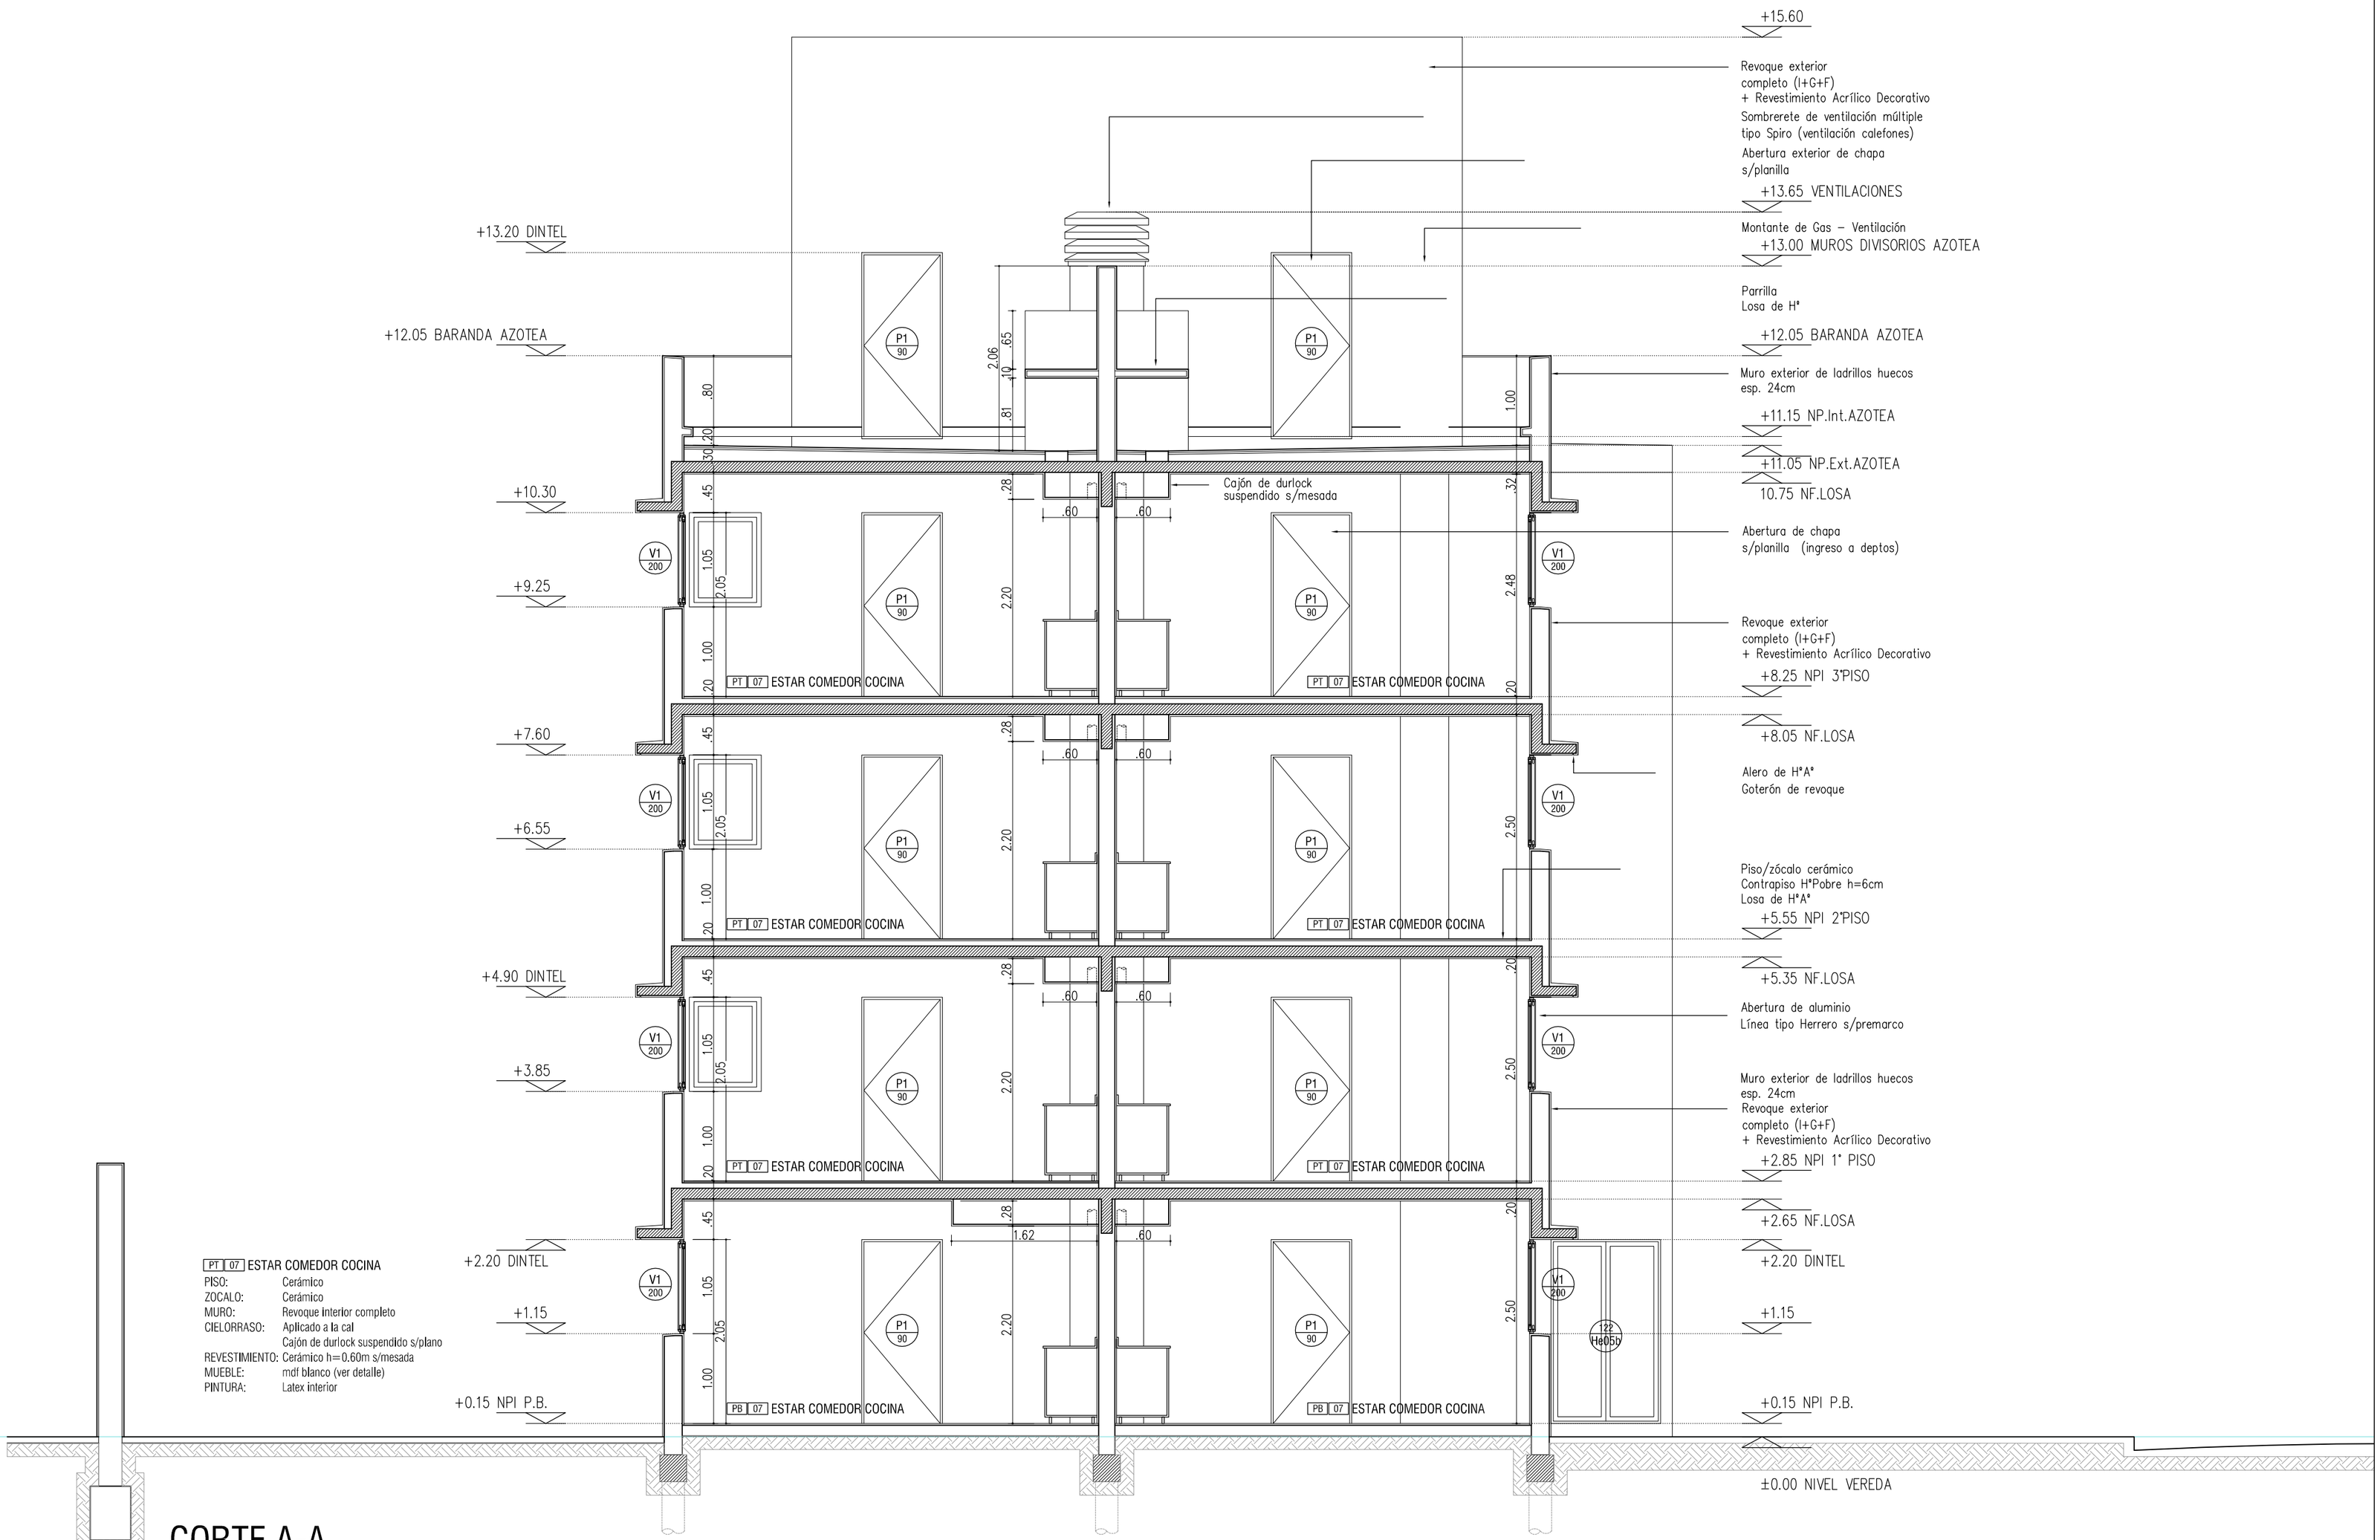

CORTE A-A

SECRETARÍA DE ESTADO DEL HÁBITAT
DPVyU

OBRA: CIUDAD UNIVERSITARIA ROSARIO
VIVIENDAS COLECTIVAS ENTORNO CUR - UNIDAD DE GESTION 3

PLANO: ALBAÑILERÍA
CORTE A-A

RELEVAMIENTO: | PROYECTO: | DIBUJO:

A22

CENTRO 02-93 | REVISION:
FECHA: 17/07/2017
ESCALAS: 1:50