



FOLIO N° _____

ESCALA: 1: 50

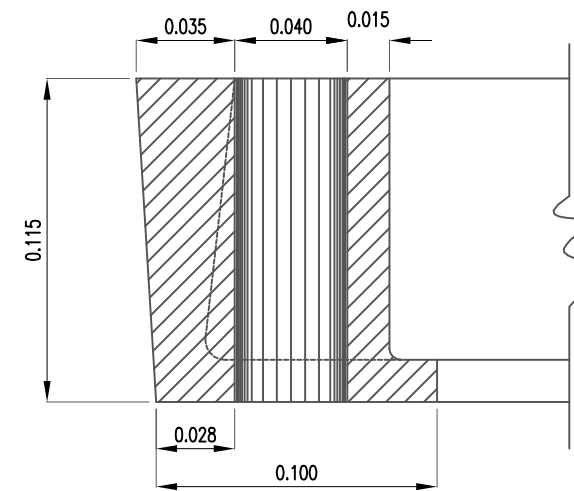

CORTE B.B
ESCALA: 1: 25

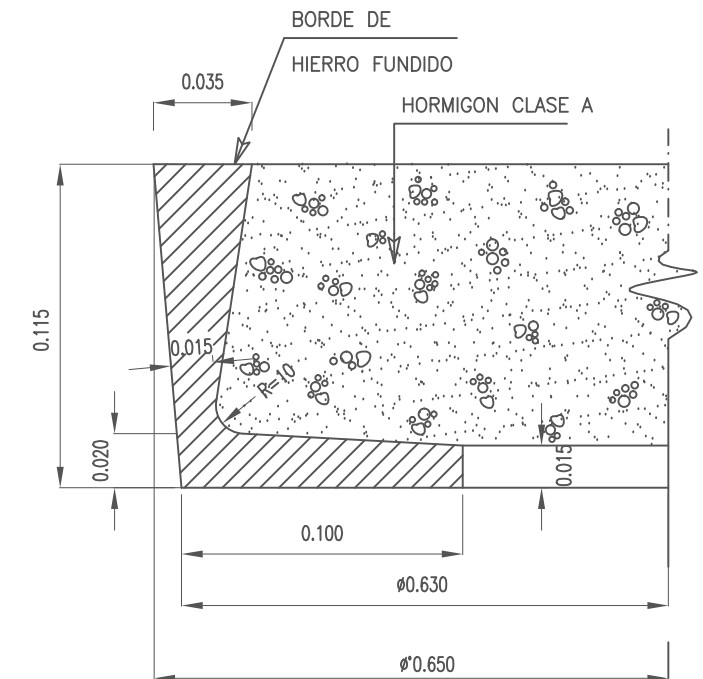


DETALLE DEL BORDE
DE LA TAPA *ESCALA: 1: 25*


ACERO: AT 44 LIMITE DE ROTURA 4400kg/cm²

<u>HORMIGON</u> <u>CLASE</u>	<u>MINIMO CONTENIDO</u> <u>UNITARIO DE</u> <u>CEMENTO (kg/m3)</u>	<u>RESISTENCIA CARACTERISTICA</u> <u>MINIMA A COMPRESION DE</u> <u>PROBETAS CILINDRICAS (kg/cm2)</u>
<i>A</i>	<i>400</i>	<i>300</i>

NOTA: * LAS MEDIDAS ESTAN EN METROS.

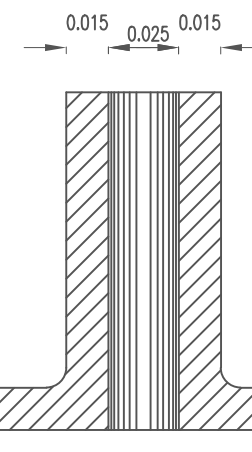

CORTE C.C
ESCALA: 1: 25

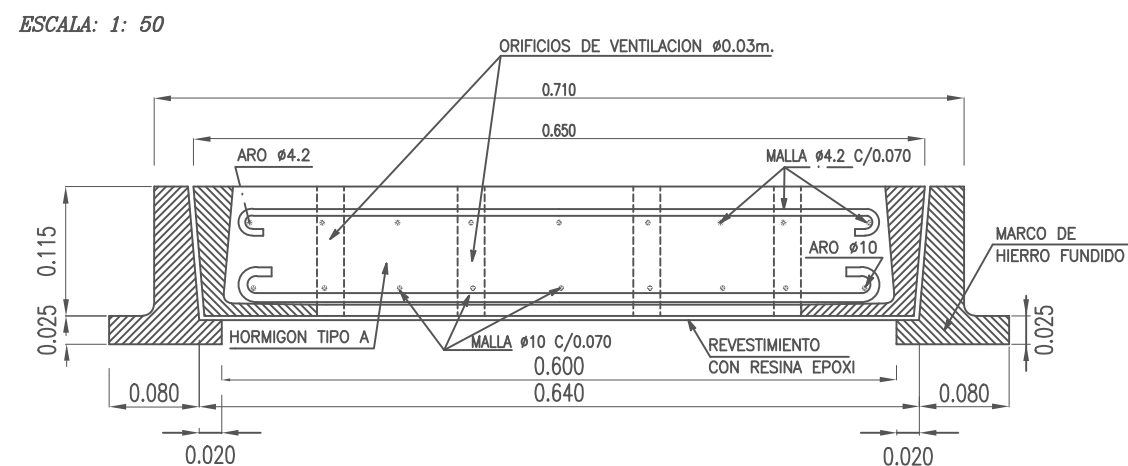

ANTECEDENTE PLANO 36459 E O.S.N.



Obra:			Plano N°:
<div style="text-align: center;"> <h1>MARCO Y TAPA PARA CAMARAS VARIAS</h1> </div>			<i>MR-D-01</i>
			Revisión:
			Fecha: (1980) JULIO 2011
			Escala: VARIAS
			Distrito:
Relevamiento:	Proyecto:	Dibujo:	Visado: