


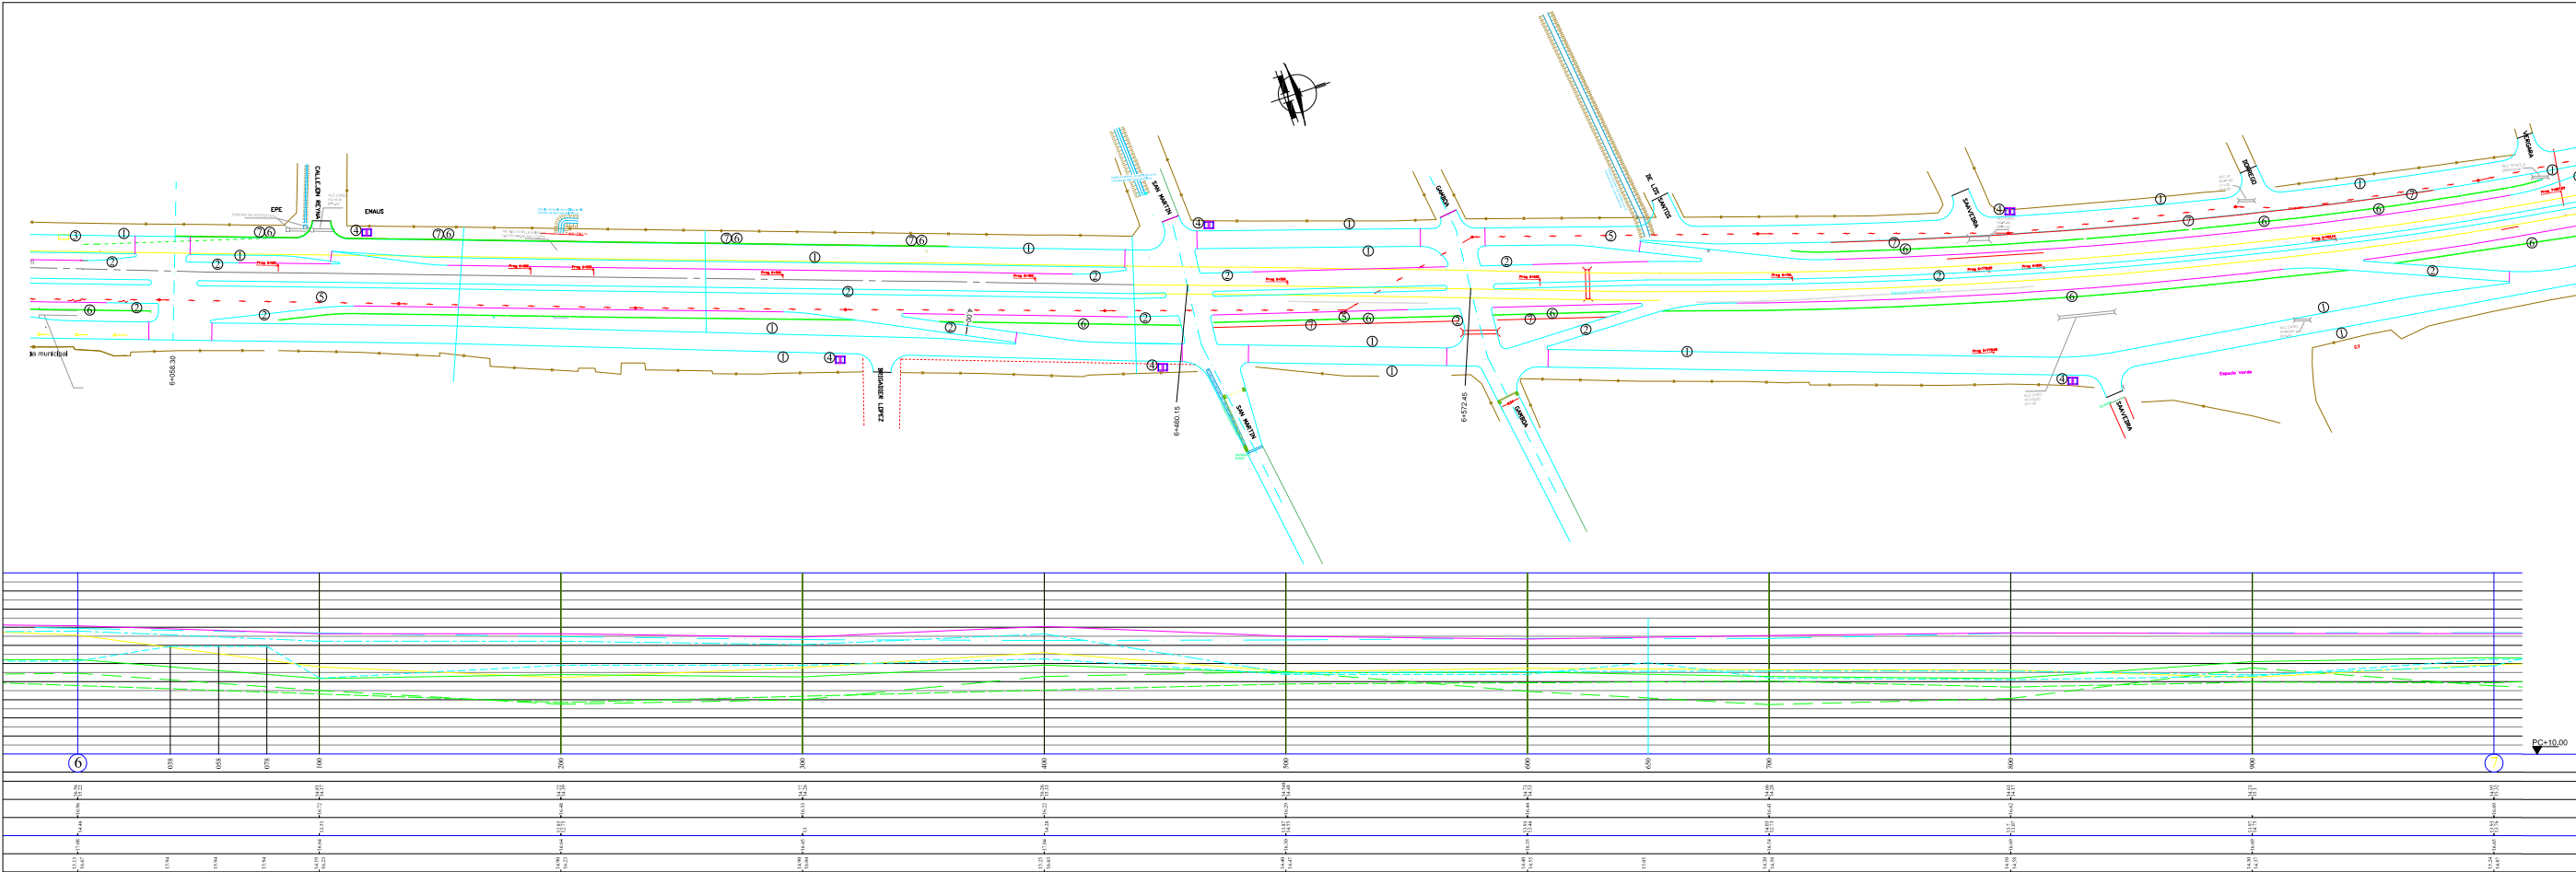

PROVINCIA DE SANTA FE
DIRECCION PROVINCIAL DE VIALIDAD
DIRECCION DE ESTUDIOS Y PROYECTOS

OBRA: Ruta Provincial N°1.
TRAMO: Ruta Nacional N°168 -
Km.7+700 (San José del Rincón)
"AMPLIACIÓN DE CALZADAS -"

FECHA:
ABRIL/2011

DIRECCION:
Ing. M. OLIVANTINI

PROYECTO: 9681/6
Escala: 1:1000
ALTA: 1:1000
PROYECTO: 9681/6
Escala: 1:1000
ALTA: 1:1000

PLANIALTIMETRIA - KM (6) KM (7)

REFERENCIAL NUMERICA

1

2

3

4

5

6

7














SIMBOLOGIA PLANIMETRICA

1

2

3

4

5

6

7














PROGRESIVAS

COTAS DE PUNTOS FIJOS

COTAS DE TERRENO NATURAL

COTAS DE OBRA BASICA

COTAS DE DESAGUO

COTAS DE RASANTE

COTAS DE CALLES COLECTORAS

TIPOLOGIA ALTIMETRICA

1

2

3

4

5

6

7














FECHA DE ELABORACION
PROYECTO