




ESTRUCTURA NIVEL CORDON INFERIOR CABRIADAS
ESCALA 1:125

PRIORIDAD ARQUITECTURA

CORRESPONDERÁ ADAPTAR LAS MEDIDAS GENERALES
A LAS INDICADAS EN LOS PLANOS DE ARQUITECTURA

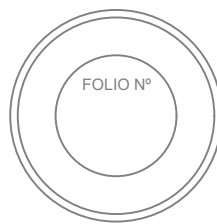

UG
UNIDAD DE GESTION
GOBIERNO
Programa de Desarrollo de la Infraestructura Urbana en Santa Fe

MINISTERIO DE OBRAS PUBLICAS

ABOG. LISANDRO ENRICO

SECRETARIO DE OBRAS PUBLICAS

ARQ. MARCELO PASCUALON

SUBSECRETARIO DE ARQUITECTURA Y OBRAS PUBLICAS

ARQ. LUCAS CONDAL

DIRECTOR PROVINCIAL D.I.P.A.U.

ARQ. ANDRÉS FRANCESCONI

SUBDIRECTOR PROVINCIAL D.I.P.A.U.

ARQ. JOSÉ RABASEDAS


PROYECTO

ESPACIO MULTIPROPOSITO

PREDIO EX-RURAL

DOC. de PROYECTO

UBICACION

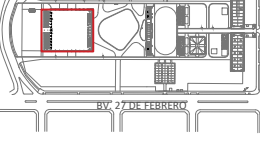

ARCHIVO

ESPECIALIDAD

ESTRUCTURA

PLANO PE-07

PLANTA ESTRUCTURA


NIVEL CORDON INFERIOR CABRIADA

FECHA: 03/2025

ESCALA: 1:125

REVISION: 00


denominación

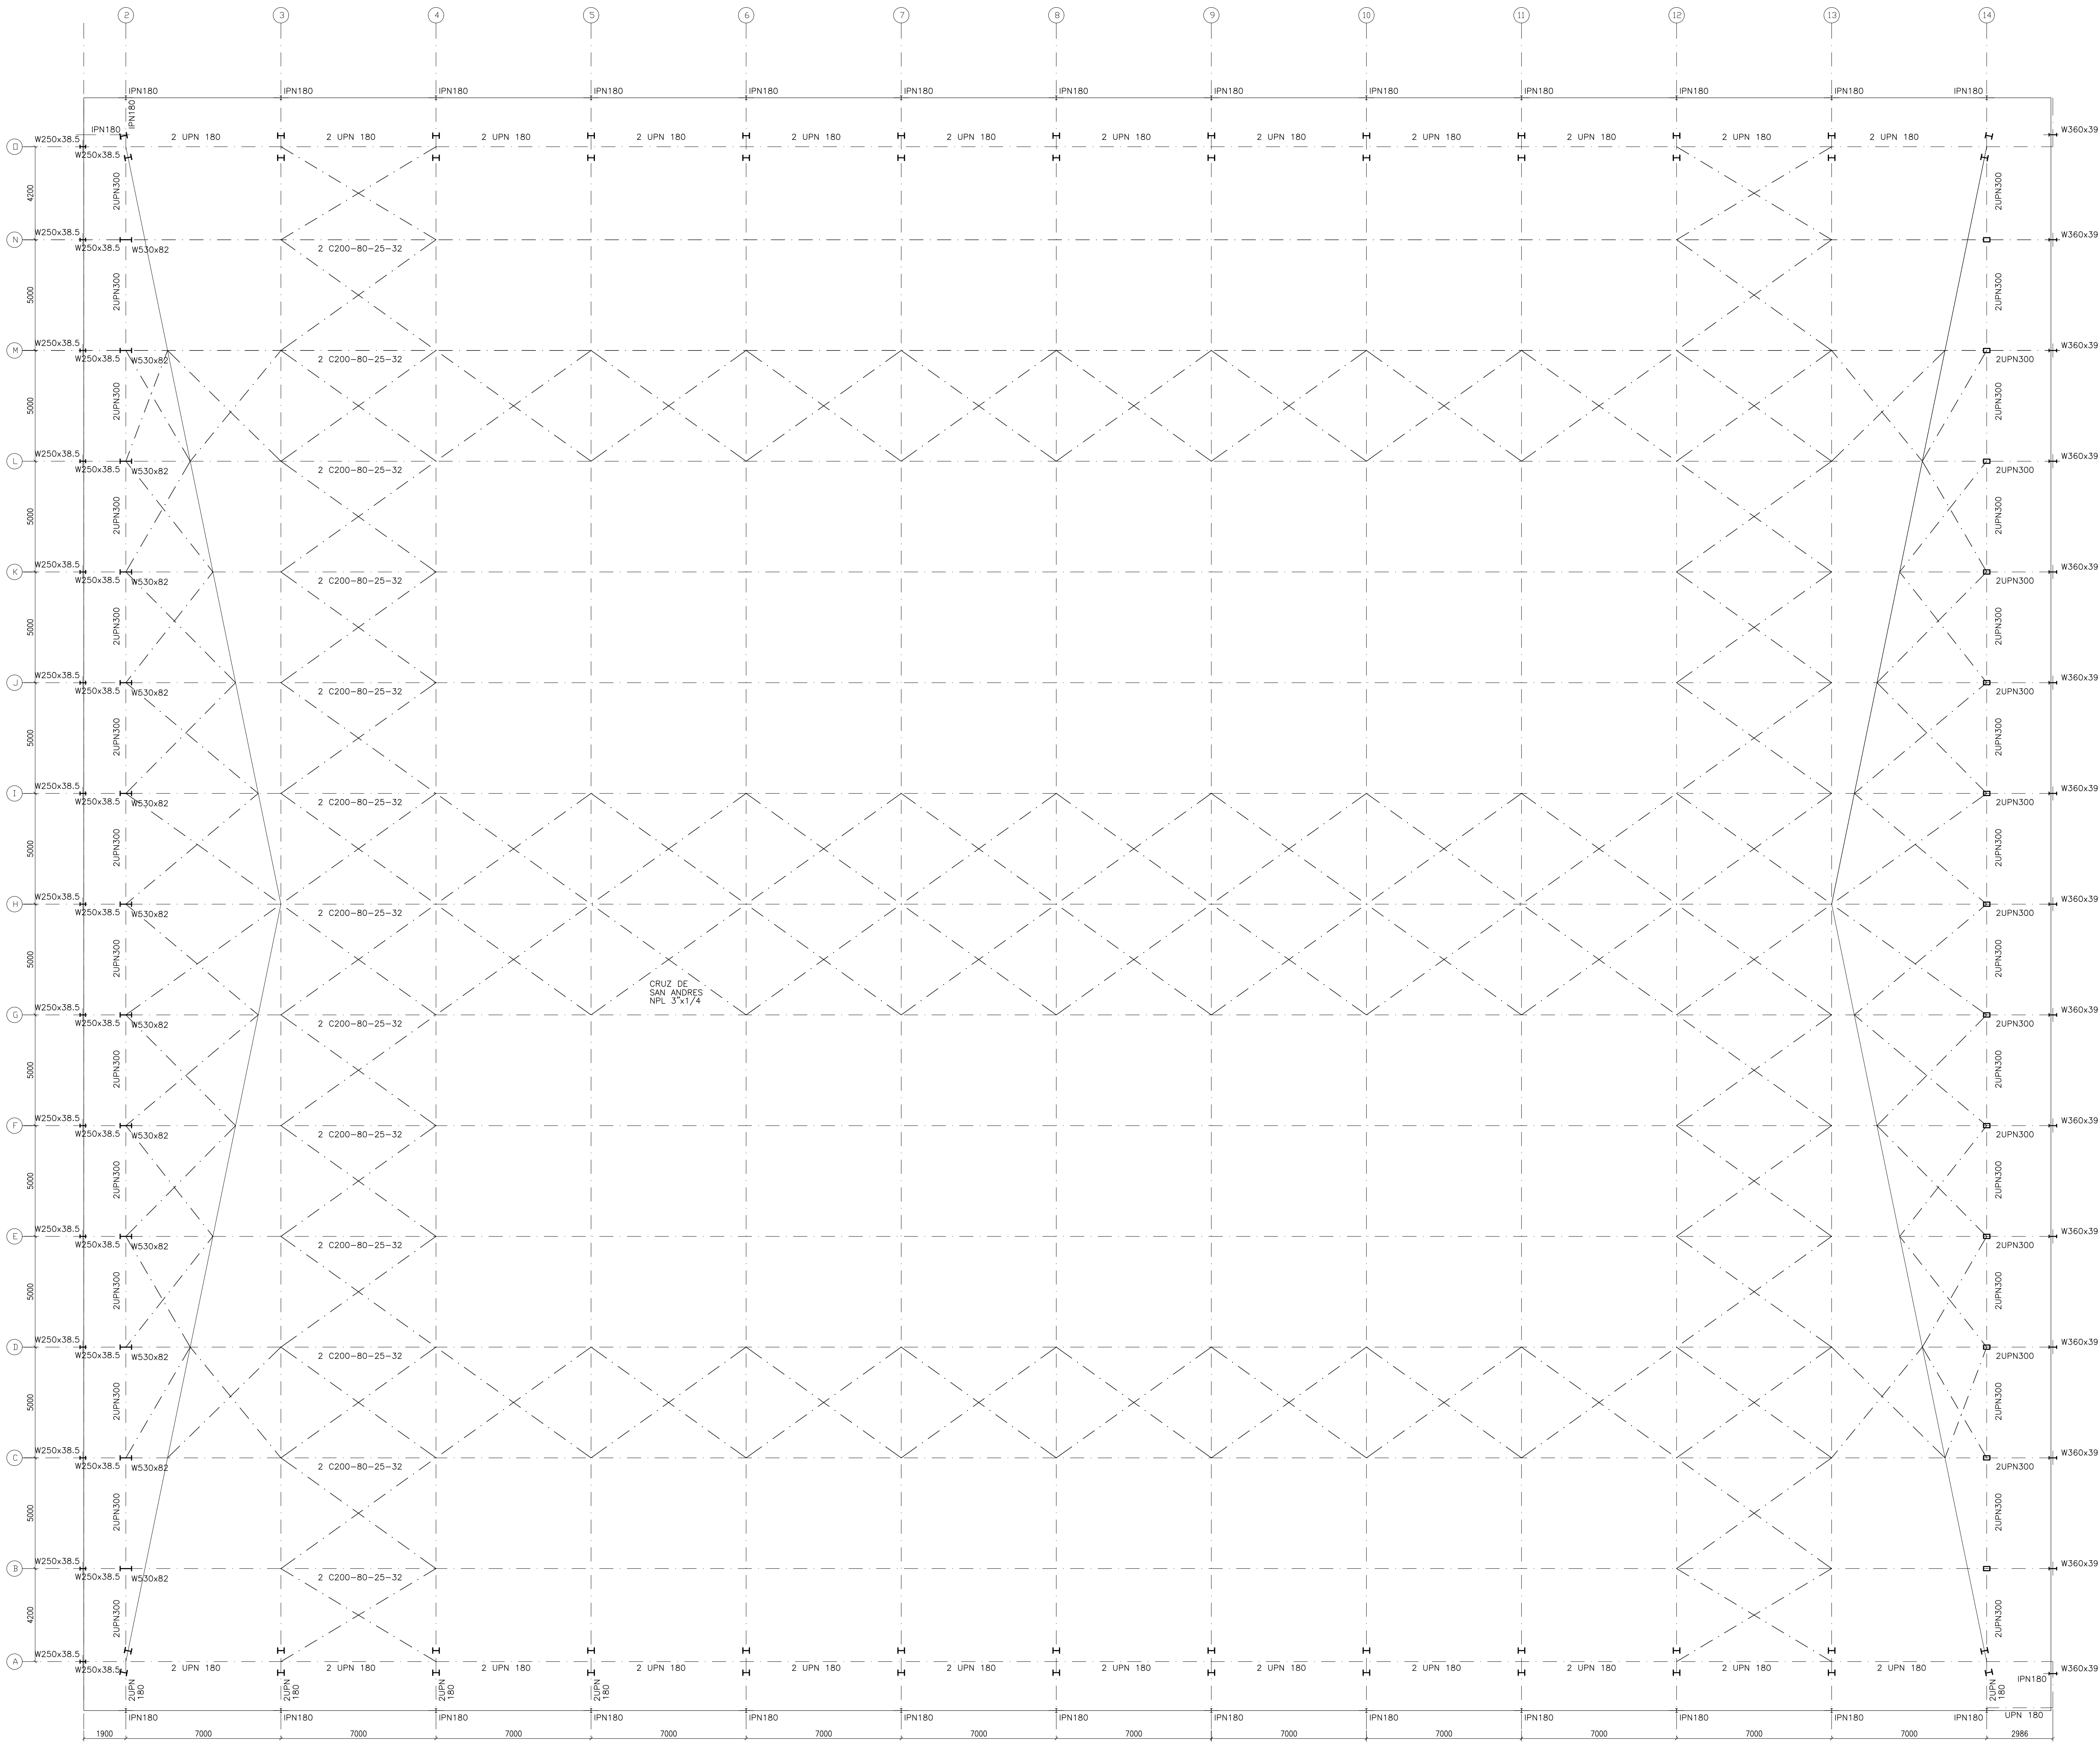

ESTRUCTURA CUBIERTA
ESCALA 1:125

PRIORIDAD ARQUITECTURA

CORRESPONDERÁ ADAPTAR LAS MEDIDAS GENERALES
A LAS INDICADAS EN LOS PLANOS DE ARQUITECTURA

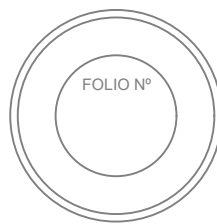

UG
UNIDAD DE GESTIÓN
Programa de Desarrollo de la Infraestructura de la Provincia de Santa Fe

MINISTERIO DE OBRAS PÚBLICAS

ABOG. LISANDRO ENRICO

SECRETARÍA DE OBRAS PÚBLICAS

ARQ. MARCELO PASCUALÓN

SUBSECRETARÍA DE ARQUITECTURA Y OBRAS PÚBLICAS

ARQ. LUCAS CONDAL

DIRECTOR PROVINCIAL D.P.A.

ARQ. ANDRÉS FRANCESCINI

SUBDIRECTOR PROVINCIAL D.P.A.

ARQ. JOSÉ RABASEDAS


PROYECTO

ESPACIO MULTIPROPÓSITO

PREDIO EX-RURAL

DOC. de PROYECTO

UBICACIÓN

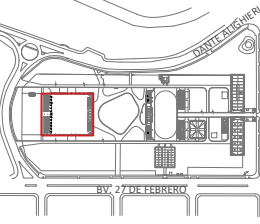

ARCHIVO

ESPECIALIDAD

ESTRUCTURA

PLANO PE-08

PLANTA ESTRUCTURA


ESTRUCTURA CUBIERTA

FECHA: 02/2025

ESCALA: 1:125

REVISIÓN: 00

DENOMINACIÓN

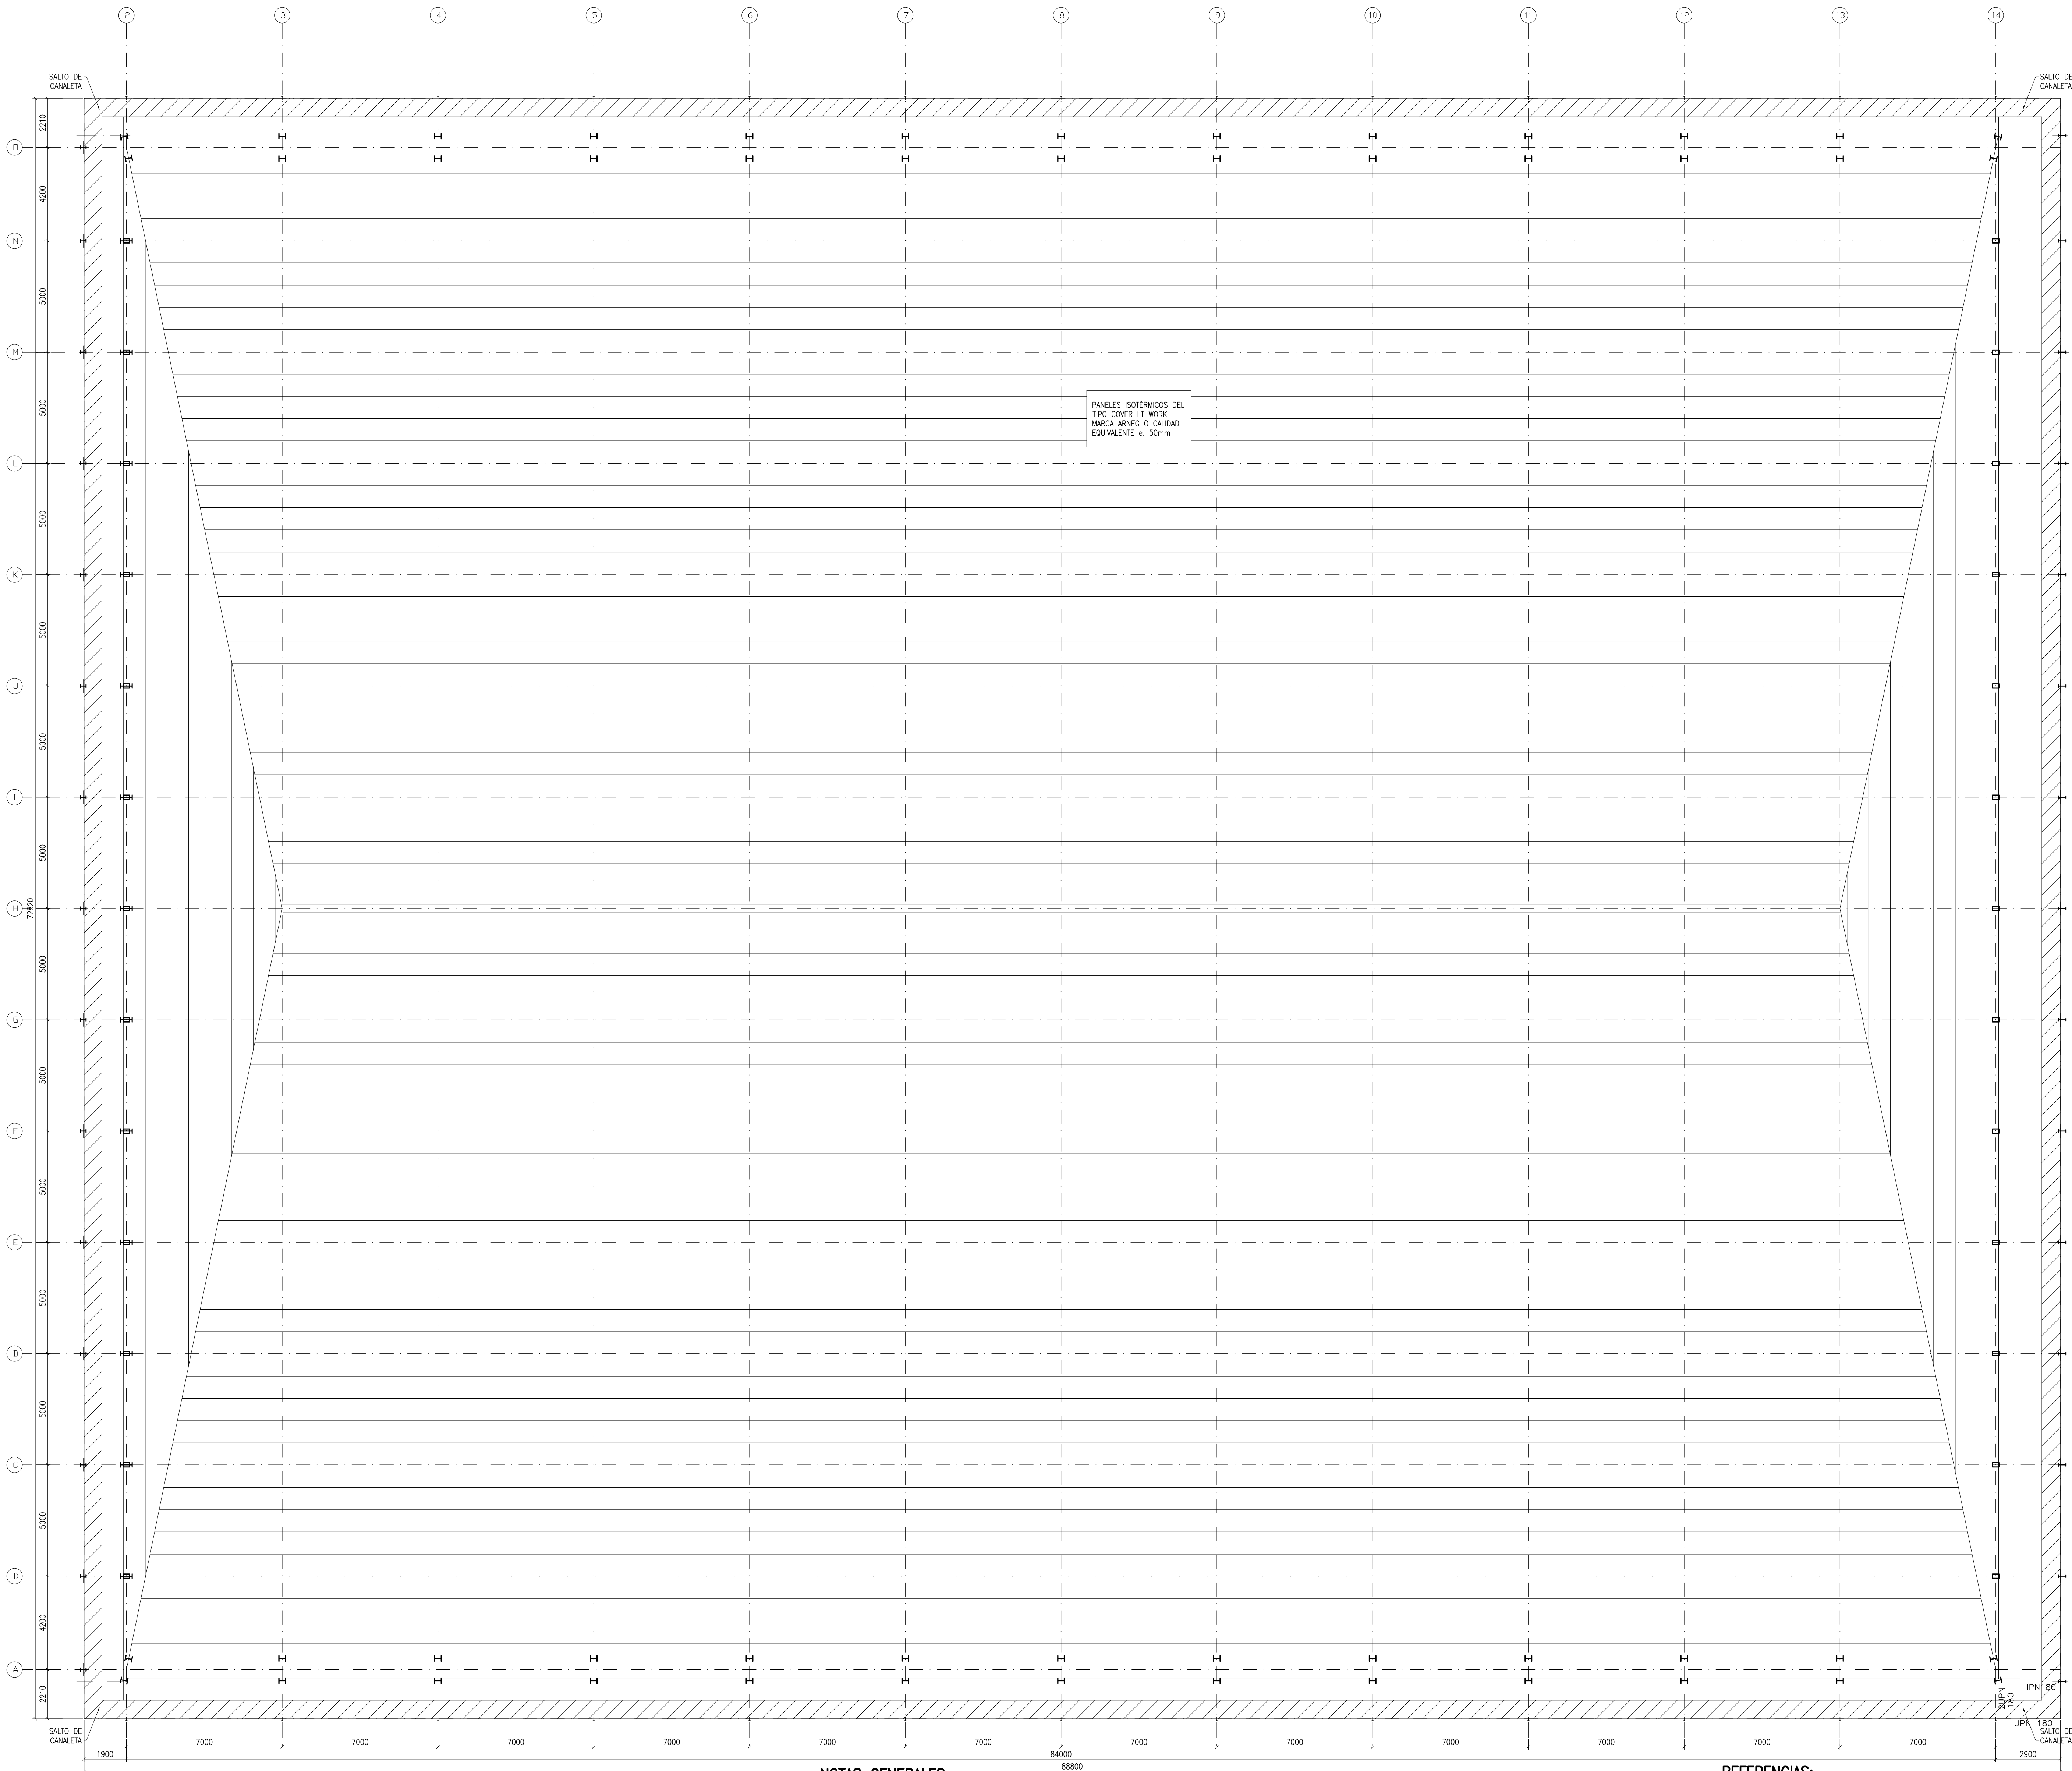

ESTRUCTURA CORREAS CUBIERTA
ESCALA 1:125

NOTAS GENERALES:

- 1- COTAS Y PROGRESIVAS EN [cm] SALVO INDICACIÓN CONTRARIA.-
- 2- NIVELES EN [m] SALVO INDICACIÓN CONTRARIA.-
- 3- DIÁMETROS DE BARRAS DE ACERO EN [mm].-
- 4- VERIFICAR TODAS LAS COTAS Y NIVELES EN OBRA.-
- 5- RECUBRIMIENTOS MÍNIMOS:
 - FUNDACIONES: 5 cm.-
 - SUPERESTRUCTURA: 2 cm.-
- 6- LONGITUD DE ANCLAJE MÍNIMA:
 - 50 DIÁMETROS DE BARRA.-
- 7- LONGITUD DE EMPALME MÍNIMA:
 - 60 DIÁMETROS DE BARRA.-

8- CALIDAD DE MATERIALES:

- PILOTES: HORMIGÓN H-21.-
- FUNDACIONES: HORMIGÓN H-30.-
- LOSAS, VIGAS Y COLUMNAS: HORMIGÓN H-30.-
- BARRAS DE ACERO ADN 420.-
- MALLAS SOLDADAS AM 500.-
- PERNOS ANCLAJE Fr.1554 Gr.36.-
- PERFILES W: F36.-
- PERFILES IPN: F24.-
- CHAPAS: F24.-

CABEZAL CZ1:

- PILOTE Ø60 cm.-
- CANT: 22.-
- N.S.C.: -0,600 m.-
- N.I.C.: -1,800 m.-

CABEZAL CZ2:


- PILOTE Ø40 cm.-
- CANT: 13.-
- N.S.C.: -0,600 m.-
- N.I.C.: -1,800 m.-

REFERENCIAS:

- | | |
|---------|---------------------------|
| N.R.: | NIVEL DE REFERENCIA |
| N.I.C.: | NIVEL INFERIOR DE CABEZAL |
| N.S.C.: | NIVEL SUPERIOR DE CABEZAL |
| N.I.R.: | NIVEL INFERIOR DE ROSTRA |
| N.S.R.: | NIVEL SUPERIOR DE ROSTRA |
| N.I.P.: | NIVEL INFERIOR DE PILOTE |

PRIORIDAD ARQUITECTURA

CORRESPONDERÁ ADAPTAR LAS MEDIDAS GENERALES
A LAS INDICADAS EN LOS PLANOS DE ARQUITECTURA

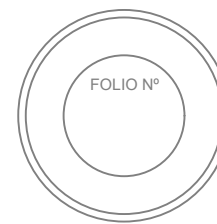

Santa Fe
PROVINCIA

UG
UNIDAD DE GESTIÓN
Programa de Desarrollo de la Infraestructura de la Provincia de Santa Fe

MINISTERIO DE OBRAS PÚBLICAS
SECRETARÍA DE OBRAS PÚBLICAS

ABOG. LISANDRO ENRICO

SECRETARÍA DE OBRAS PÚBLICAS

ARQ. MARCELO PASCUALÓN

SUBSECRETARÍA DE ARQUITECTURA Y OBRAS PÚBLICAS

ARQ. LUCAS CONDAL

DIRECTOR PROVINCIAL D.P.A.I.

ARQ. ANDRÉS FRANCESCONI

SUBDIRECTOR PROVINCIAL D.P.A.I.

ARQ. JOSÉ RABASEDAS


PROYECTO

ESPACIO MULTIPROPÓSITO

PREDIO EX-RURAL

DOC. de PROYECTO

UBICACIÓN

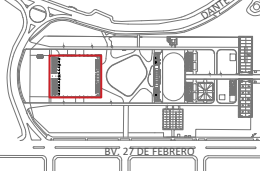

ARCHIVO

ESPECIALIDAD

ESTRUCTURA

PLANO PE-09

PLANTA ESTRUCTURA

ESTRUCTURA CORREAS CUBIERTA

FECHA: 01/2025

ESCALA: 1:125

REVISIÓN: 00