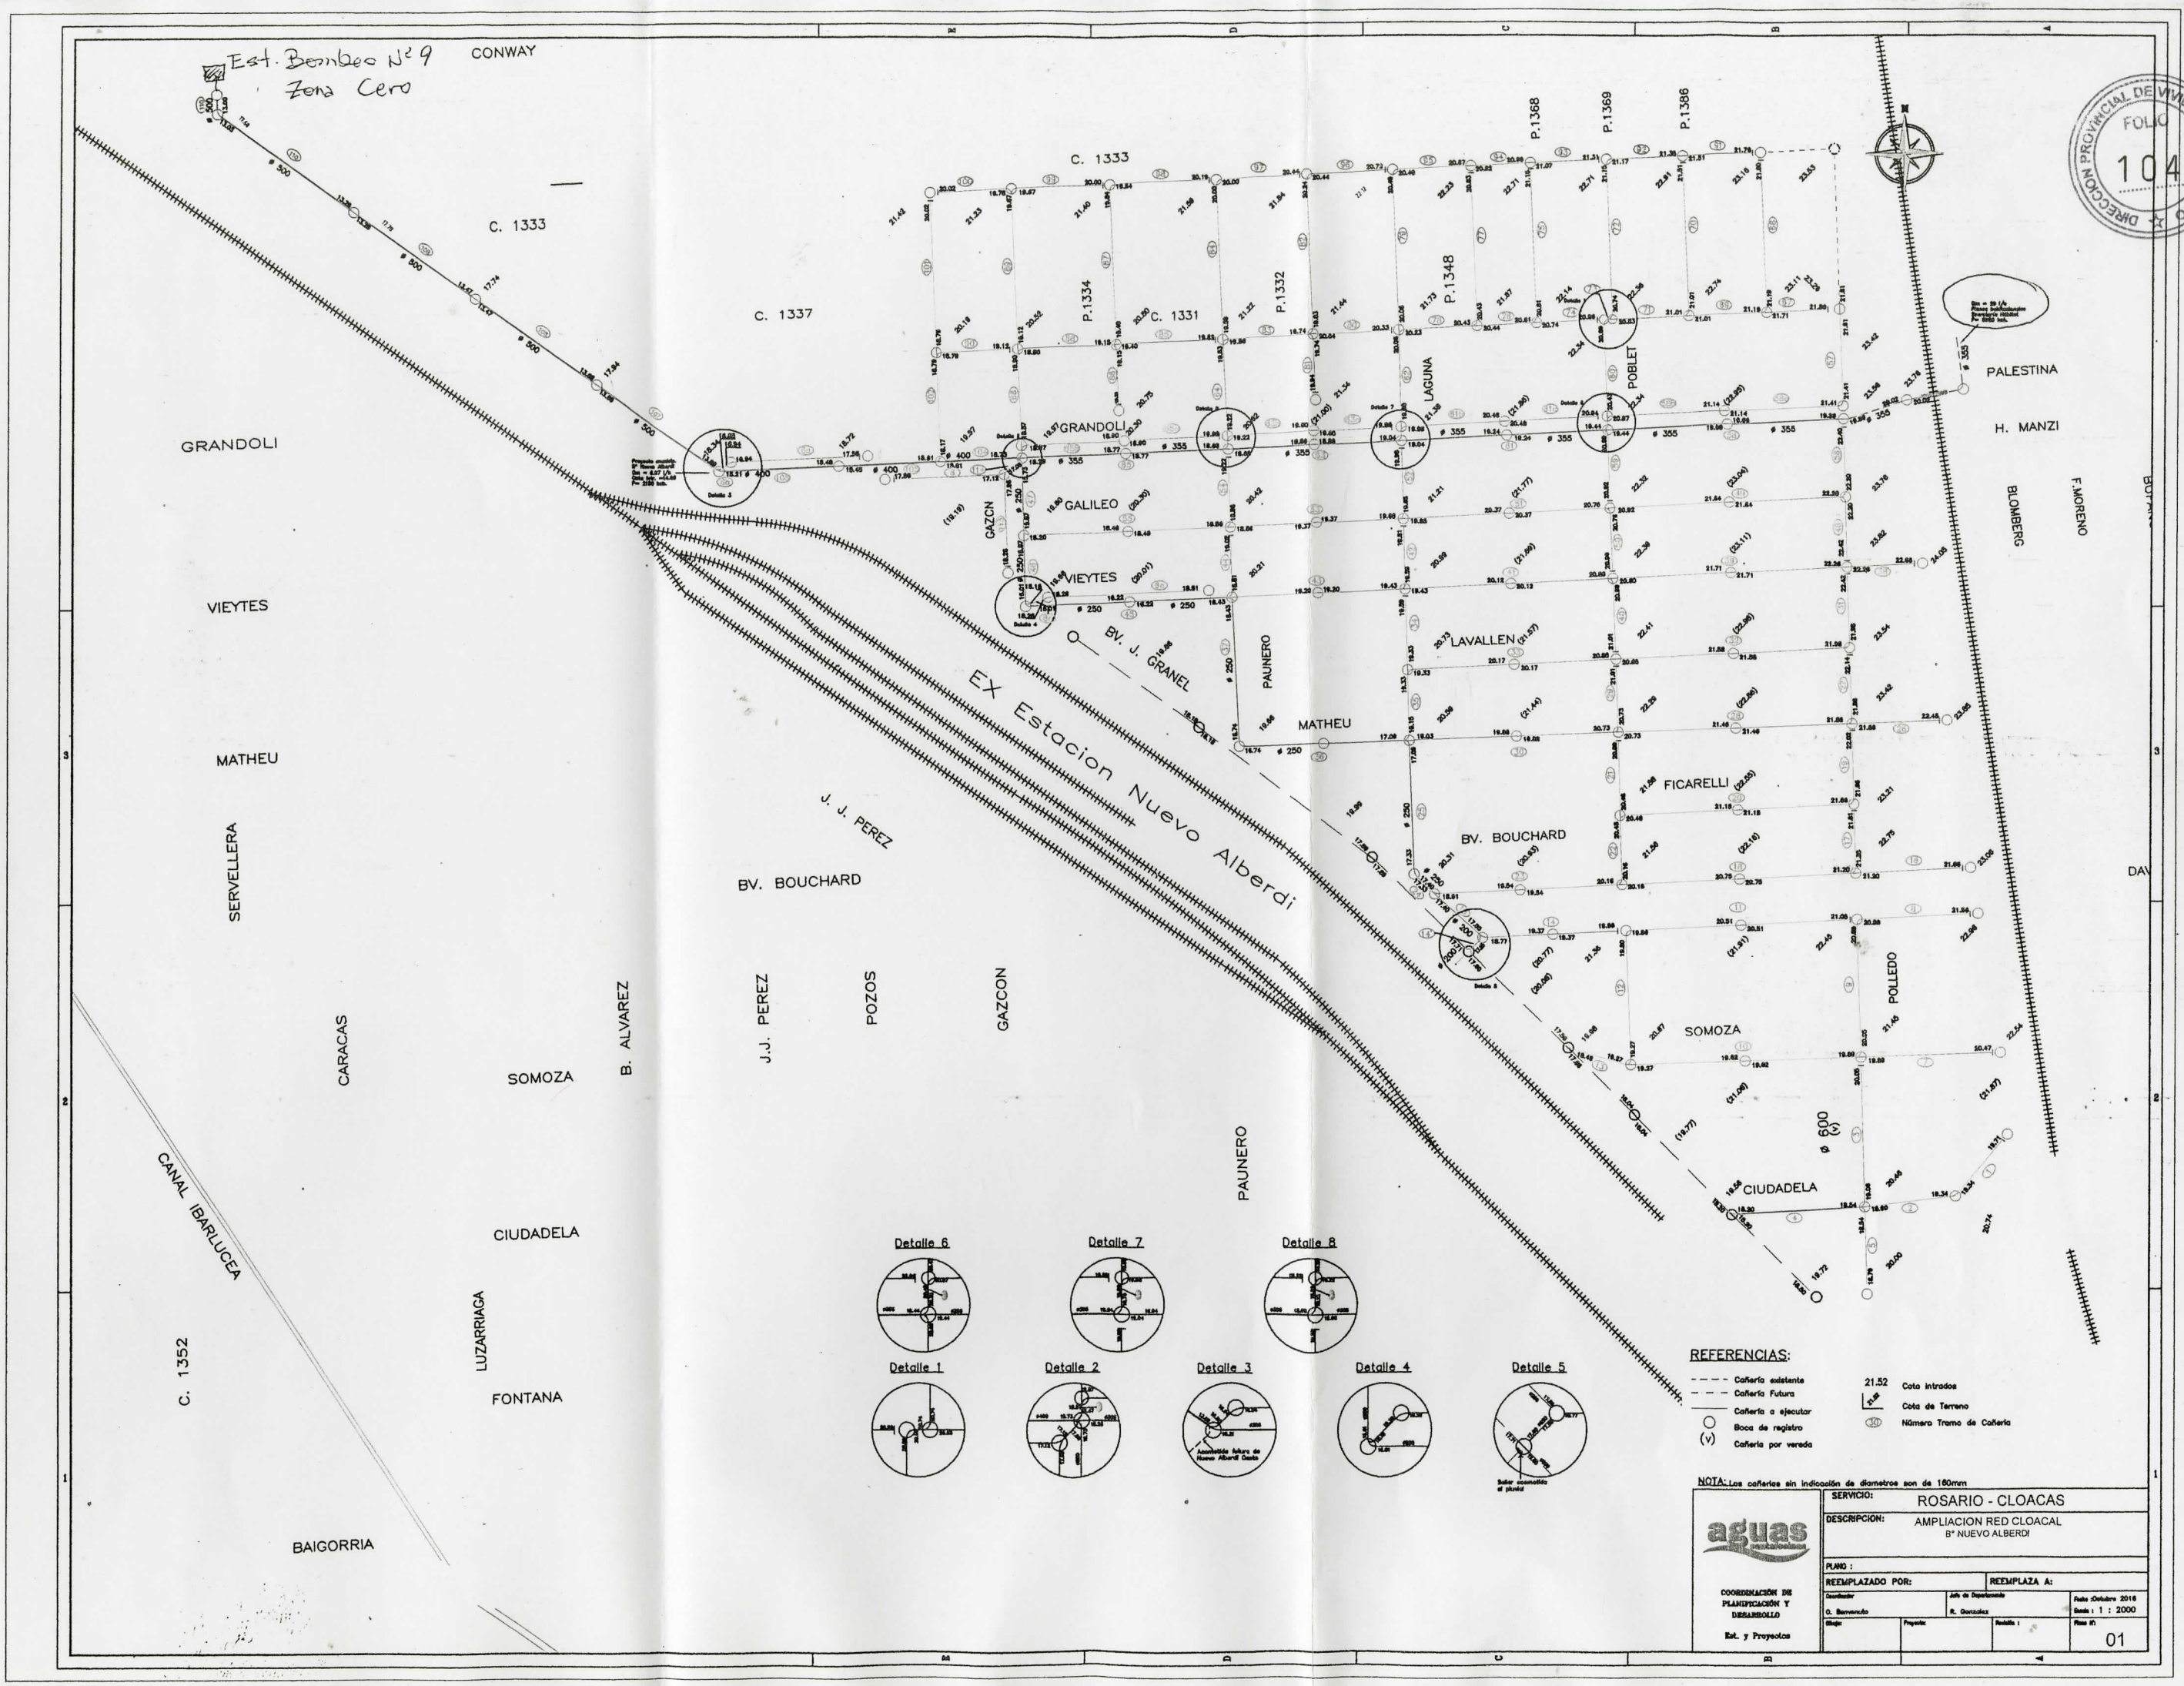

DIRECCION PROVINCIAL DE VIVIENDA Y URBANISMO
FOLIO
104