

LICITACION PÚBLICA N° 37-2025 – Expte. 16108-0005659-3

OBRA: Pavimentación ruta provincial N° 96

TRAMO: Chovet – El Jardín

CIRCULAR ACLARATORIA N°1

A partir de consultas recibidas se emite la presente circular aclaratoria:

1) En página 7 donde dice:

“El plazo para la completa terminación de los trabajos se fija en DIECIOCHO (18) meses calendarios.”

Debe decir:

“El plazo para la completa terminación de los trabajos se fija en QUINCE (15) meses calendarios.”

Asimismo, en página 17 donde dice:

PLAZO DE OBRA: 18 meses

Debe decir:

PLAZO DE OBRA: 15 meses

Y en página 18 donde dice:

“El plazo total para ejecución de las obras es de 18 (DIECIOCHO) meses calendarios contados a partir del Acta de Iniciación de los trabajos, quedando en consecuencia anulado el artículo N°65 del Pliego de Bases y Condiciones Generales.”



Debe decir:

“El plazo total para ejecución de las obras es de 15 (QUINCE) meses calendarios contados a partir del Acta de Iniciación de los trabajos, quedando en consecuencia anulado el artículo N°65 del Pliego de Bases y Condiciones Generales.”


2) En página 233 figura en la planilla “Planos de obra” el plano 11316 - Croquis de ubicación y planialtimetría general, pero no se encuentra compilado, se adjunta dicho plano en la presente circular.

- 3) En la planialtimetría de los planos 11.319 (página 238-246), no se trazaron las cotas de rasante y desagüe de proyecto, se adjunta la planialtimetría correcta.
- 4) En página 256, el Plano tipo H-8431 incluido está desactualizado, se adjunta el plano correspondiente para la presente obra.

Santa Fe, 16 de diciembre de 2025

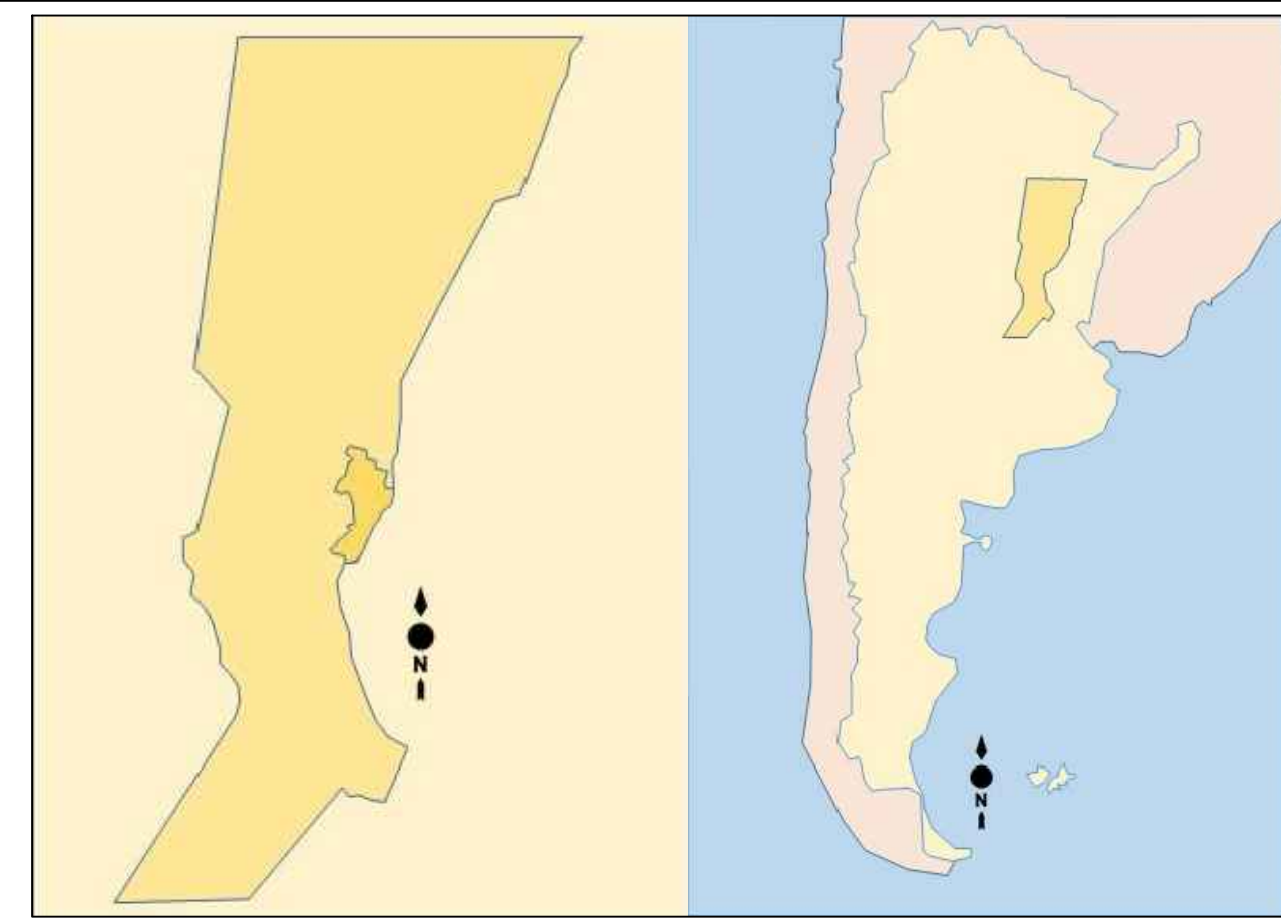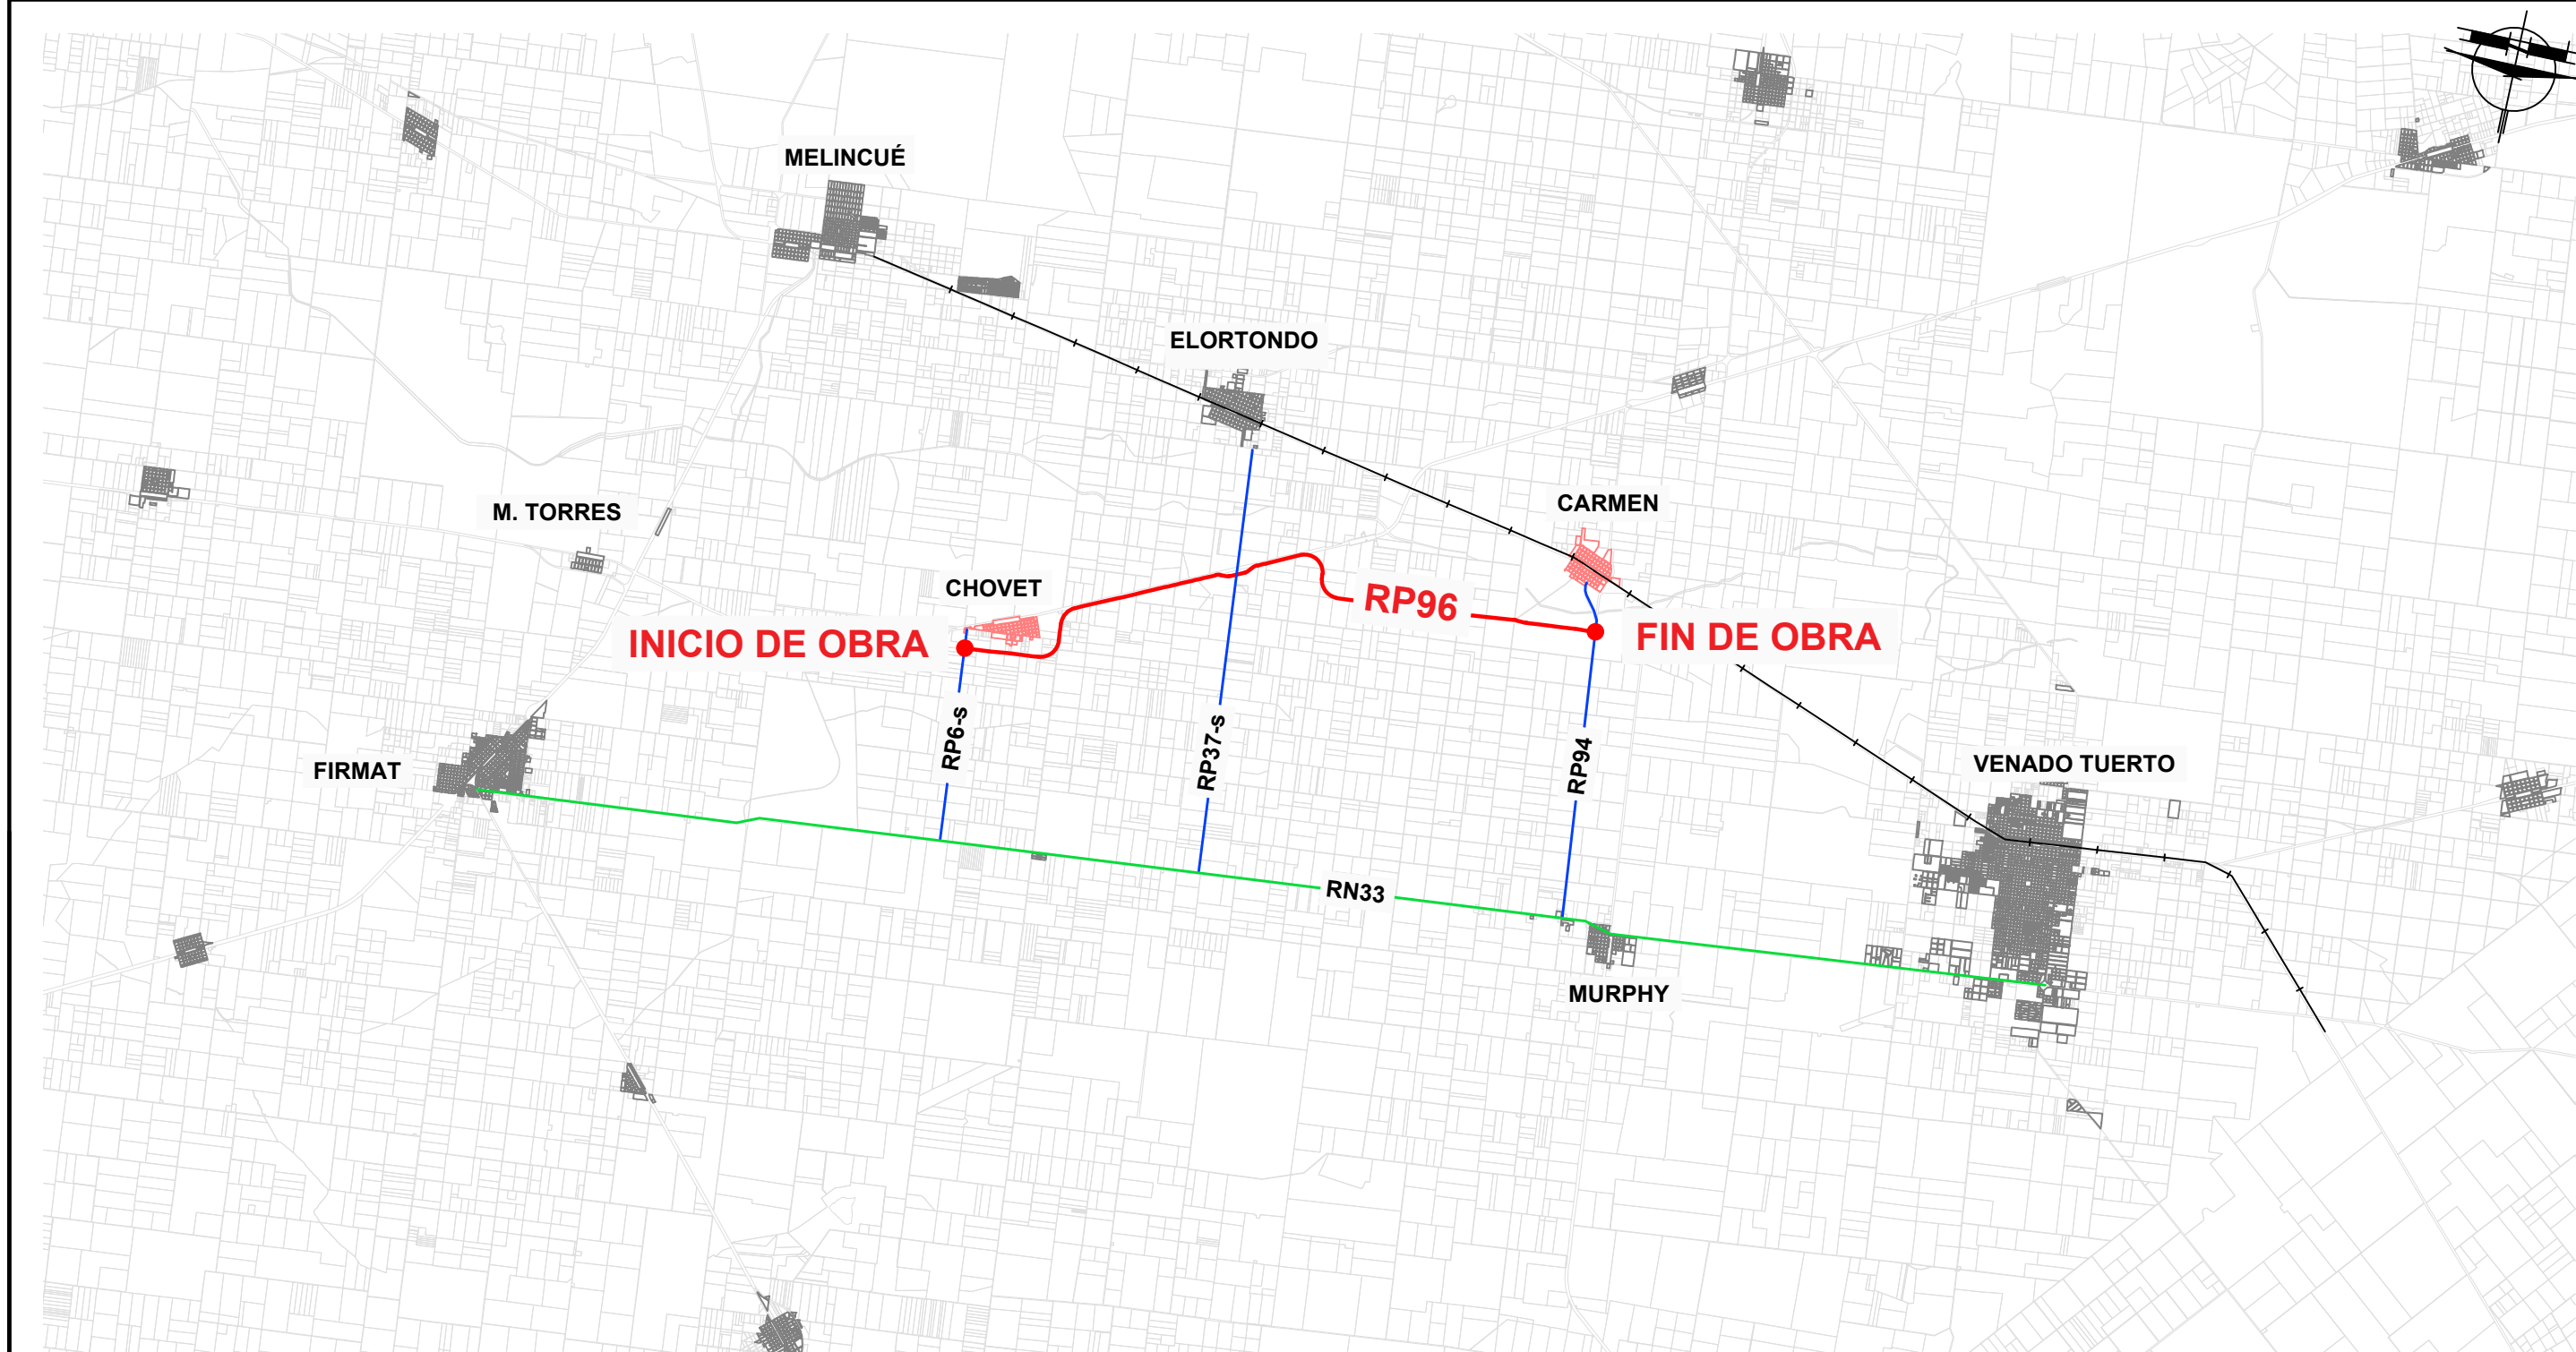


	PROVINCIA DE SANTA FE DIRECCION PROVINCIAL DE VIALIDAD DIRECCION DE ESTUDIOS Y PROYECTOS	
	OBRA: RUTA PROVINCIAL N°96	PLANO N° 11316
	TRAMO: RP N° 6s (Chovet) - RP N°94 (Carmen)	ESCALA: S/E
	FECHA: NOVIEMBRE 2025	DIRECTOR: Ing. Hernán Sánchez
		PROYECTISTA:
		COLABORADOR:
		DIBUJANTE:

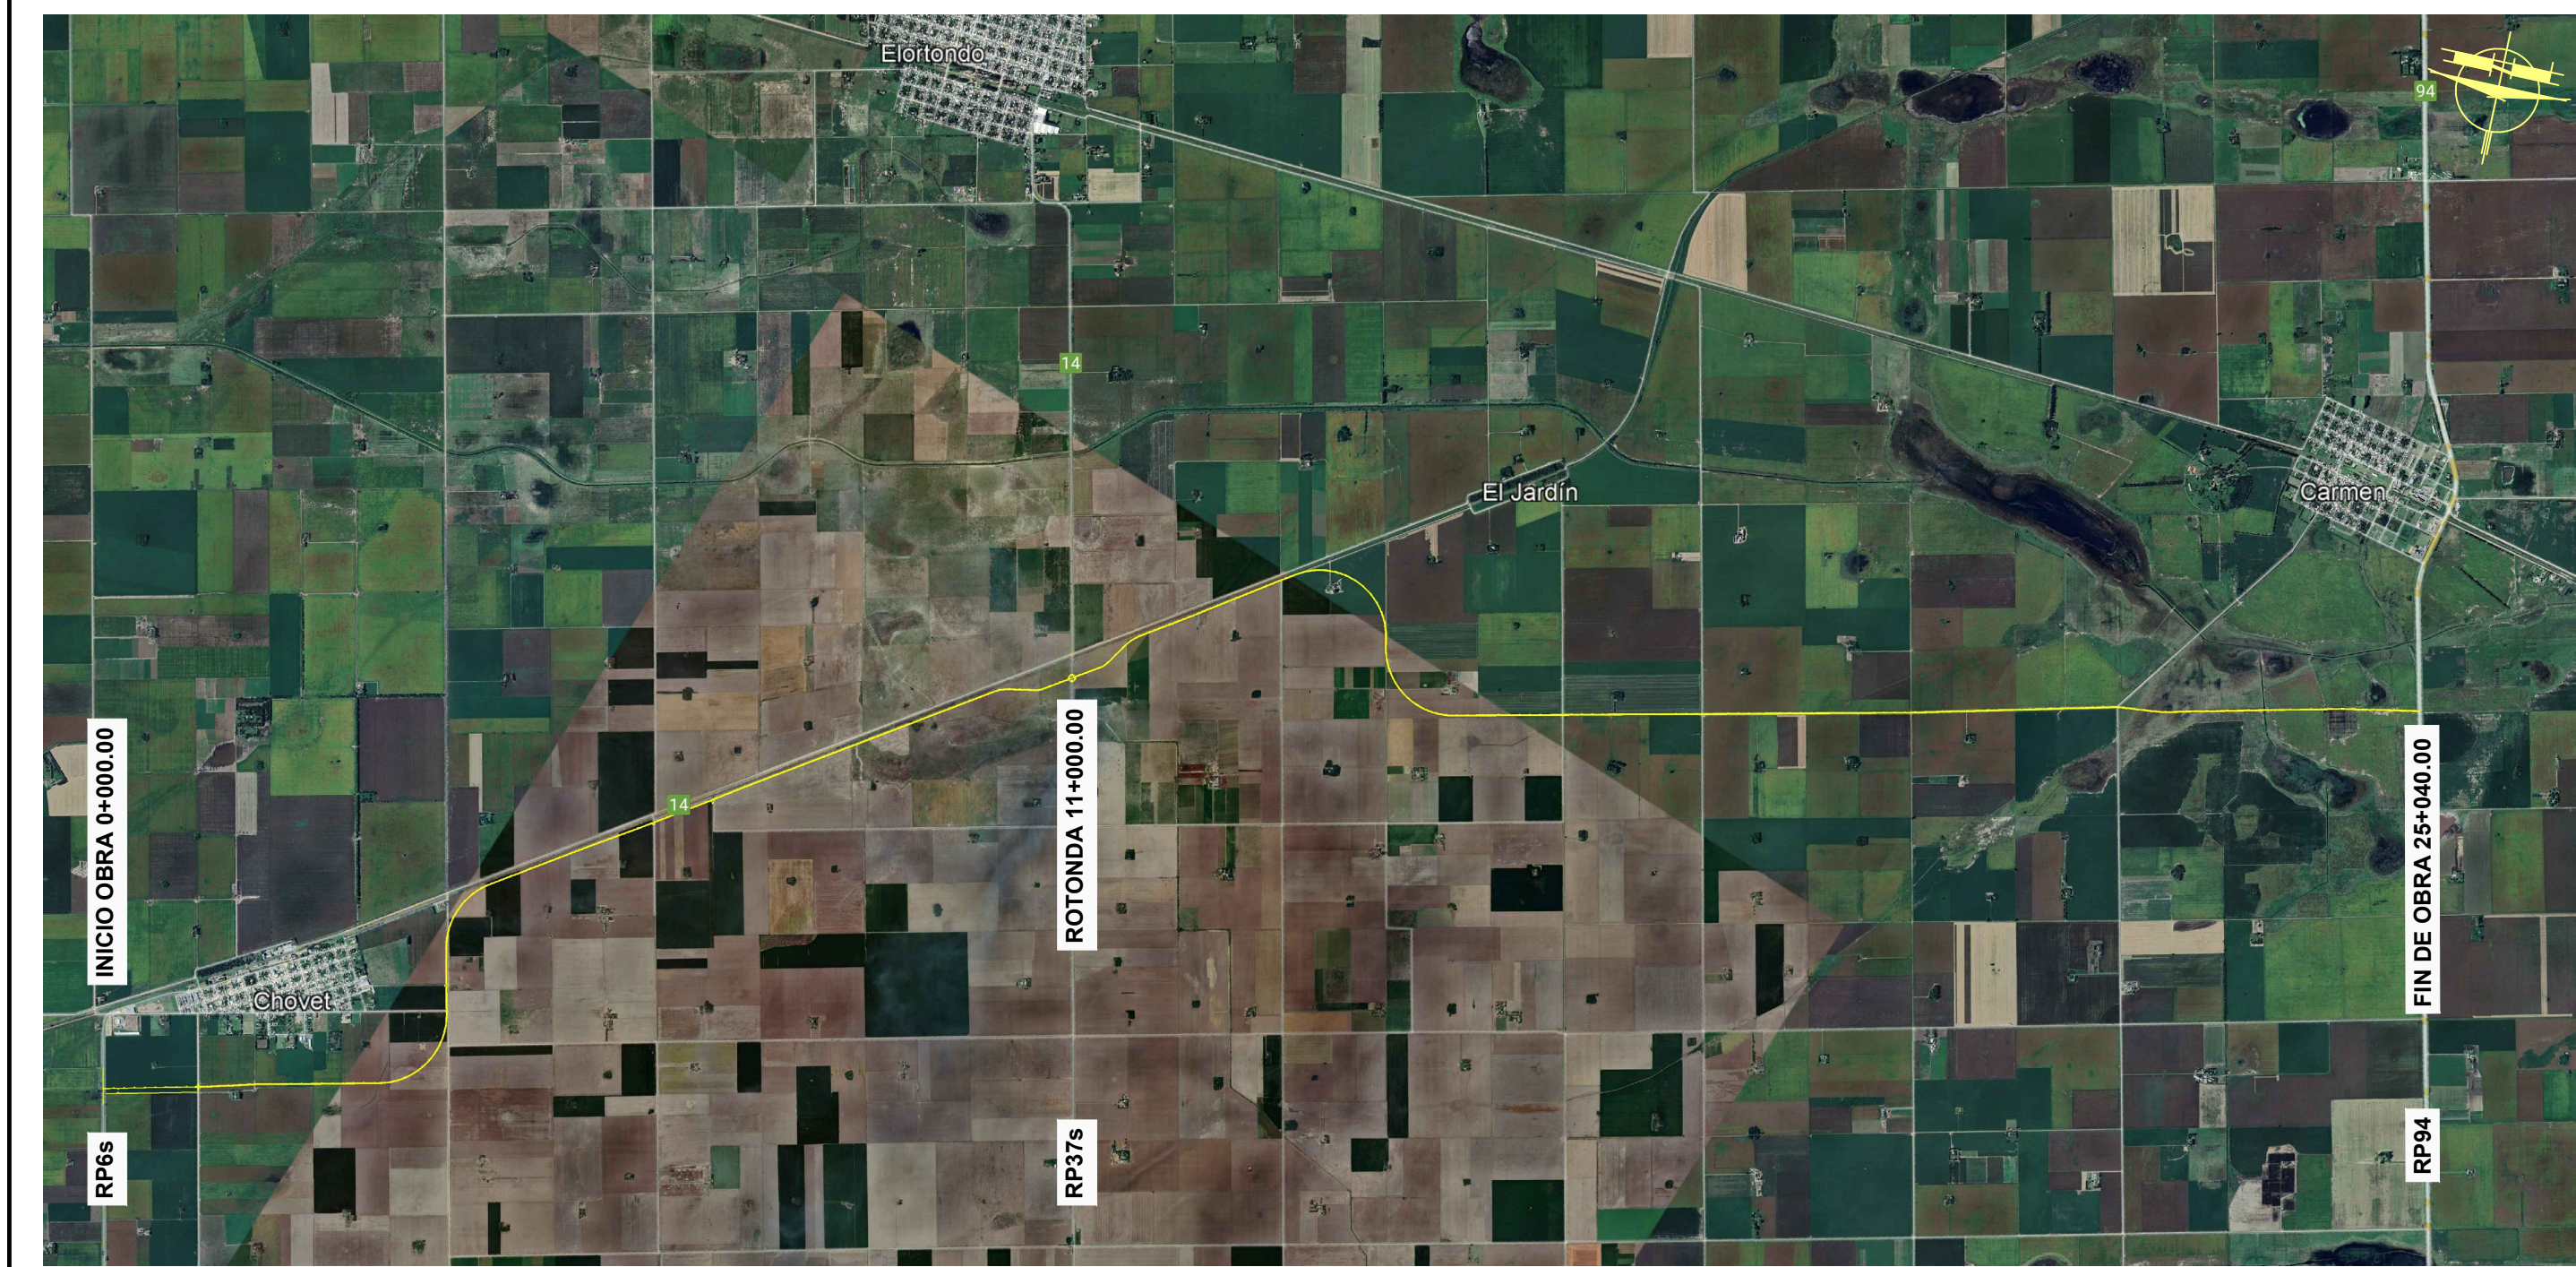

CROQUIS DE UBICACIÓN

PLANIMETRIA GENERAL

CORRESPONDE A PLANIMETRÍA DE OBRA "PAVIMENTACIÓN R.P. N°96, MIGUEL TORRES - CHOVET"

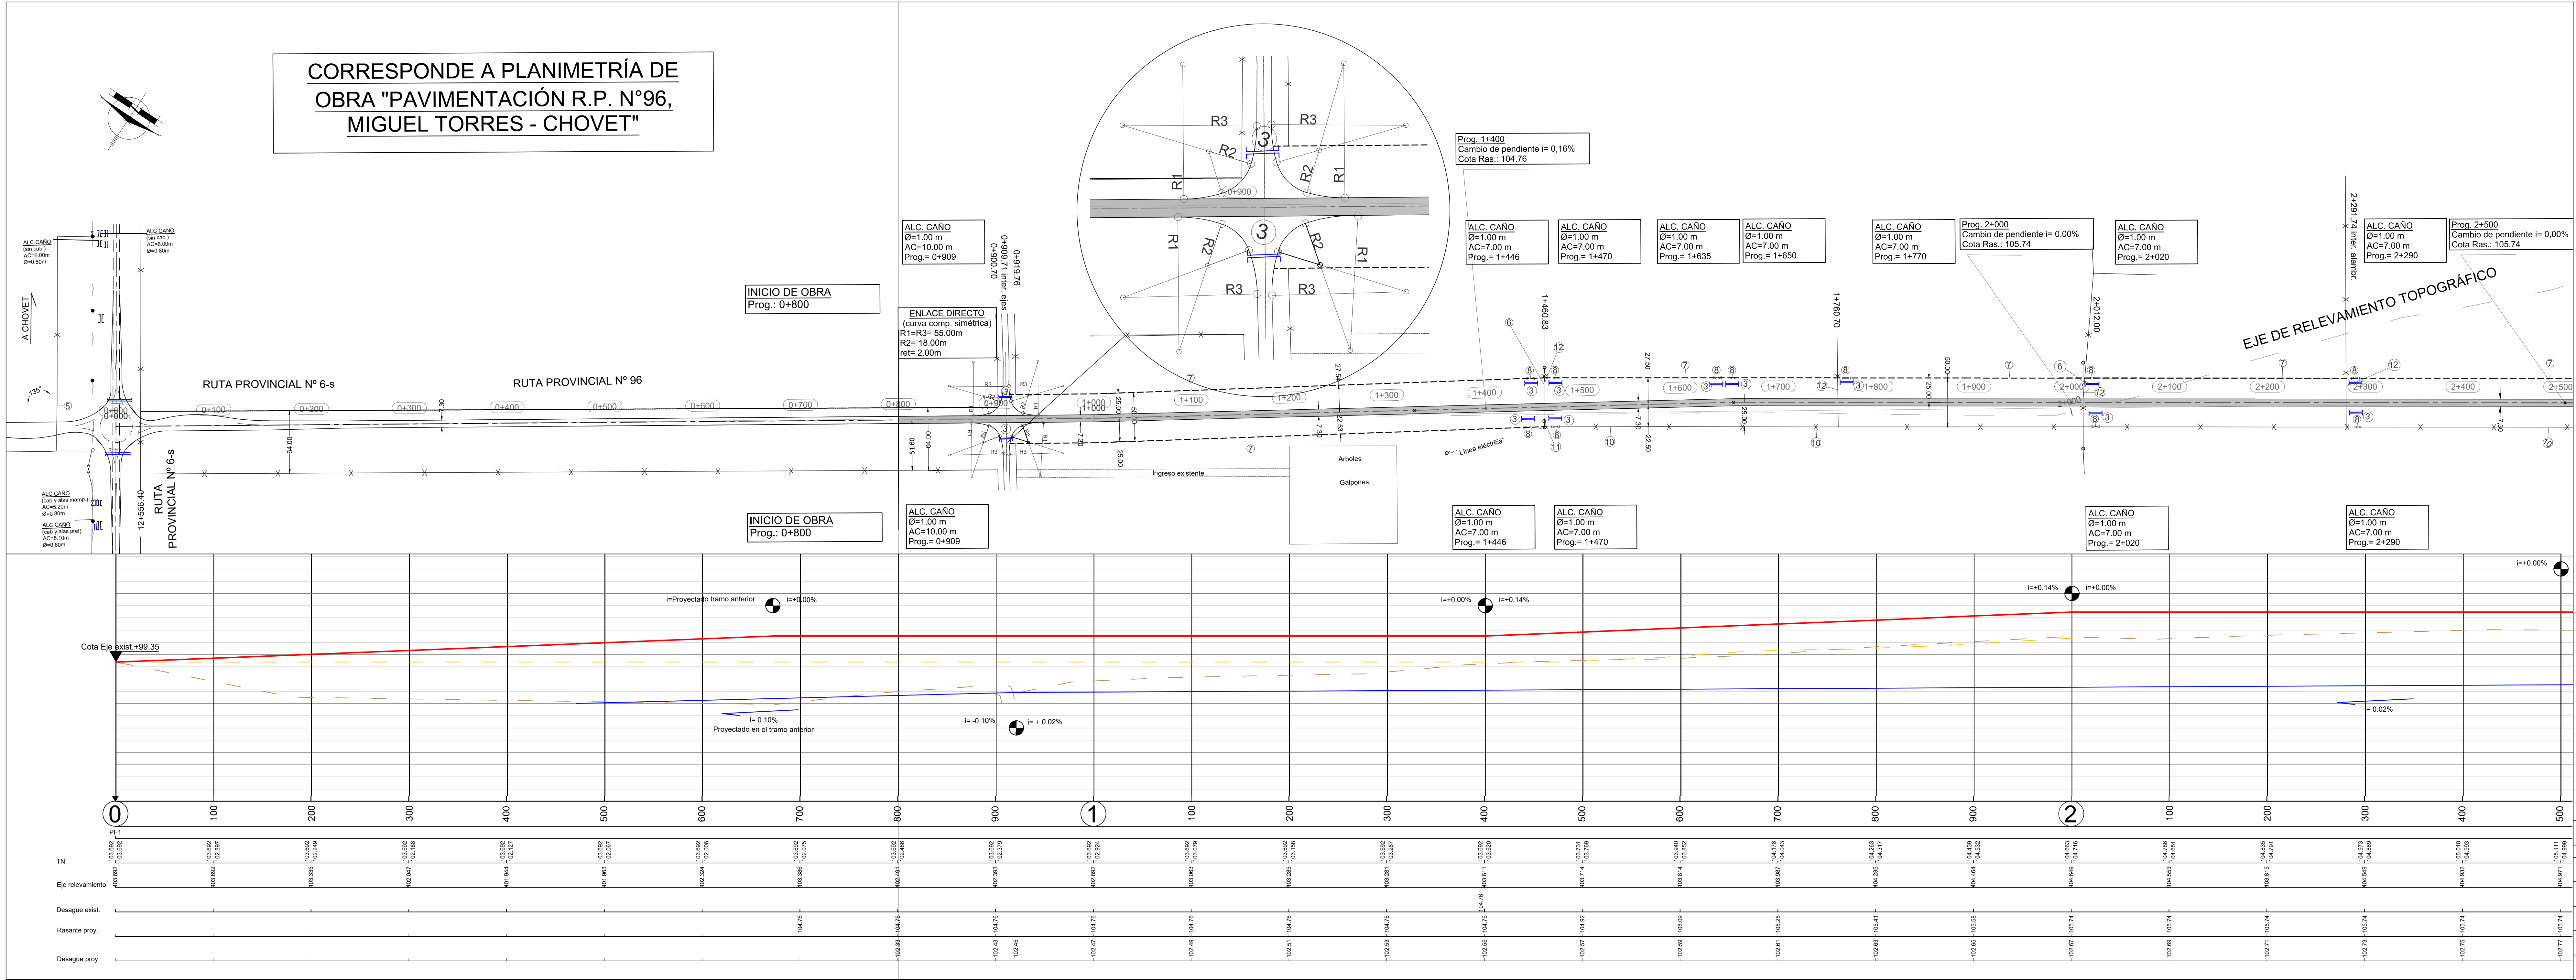

PROVINCIA DE SANTA FE
DIRECCION PROVINCIAL DE VIALIDAD
DIRECCION DE ESTUDIOS Y PROYECTOS


OBRA: RUTA PROVINCIAL N°96
TRAMO: RP N°6s (CHOVET) - RP N°94
(CARMEN)
PAVIMENTACIÓN

PLANO N° 11319-1
ESCALA: PLANIM 1:2500
ALTIM 1:100
PROYECTISTA: Ing. Civil Stavole Adrián Franco
COLABORADOR:
DIBUJANTE: Téc. Nicolás Acosta



FECHA: NOVIEMBRE / 2025

DIRECTOR: ING. HERNÁN SÁNCHEZ

PLANIALTIMETRIA KM 0 KM 2	
REFERENCIA NUMERICA	
1 Alcantarillas a demoler y retirar	8 Tranqueas nuevas a construir s/ E.T.P. y s/ plano tipo N° 438 Bis
2 Alcantarillas a conservar y limpiar	9 Línea eléctrica de baja y/o media tensión a trasladar s/ E.T.P.
3 Alc. a construir de caños de H"A" clase III s/ PT 8508 c/ cab H"A" s/PT 4140bis. AC y Ø s/ planilla n° 3	10 Alambrado existente a mantener.
4 Alcantarilla a construir tipo A1 y A2 s/ planilla n° 5. S/ PT 3537/A/B y 3805/A/B/1 c/ baranda.	11 Postes a retirar y reubicar.
5 Limpieza y rectificación de cunetas.	12 Alambrado existente a retirar y/o trasladar s/ E.T.P.
6 Línea eléctrica de baja y/o media tensión a allear s/ E.T.P.	13
7 Alambrado nuevo a construir s/ E.T.P. y s/ plano tipo N° 2284	14
SIMBOLOGIA PLANIMETRICA	
DATOS DE ESTUDIO	
PROGRESIVAS	TIPOLOGIA ALTIMETRICA
COTAS DE PUNTOS FIJOS	
COTAS DE TERRENO NATURAL	
COTAS DE OBRA BASICA	
COTAS DE DESAGUE	
COTAS DE RASANTE	
COTAS DE DESAGUE	

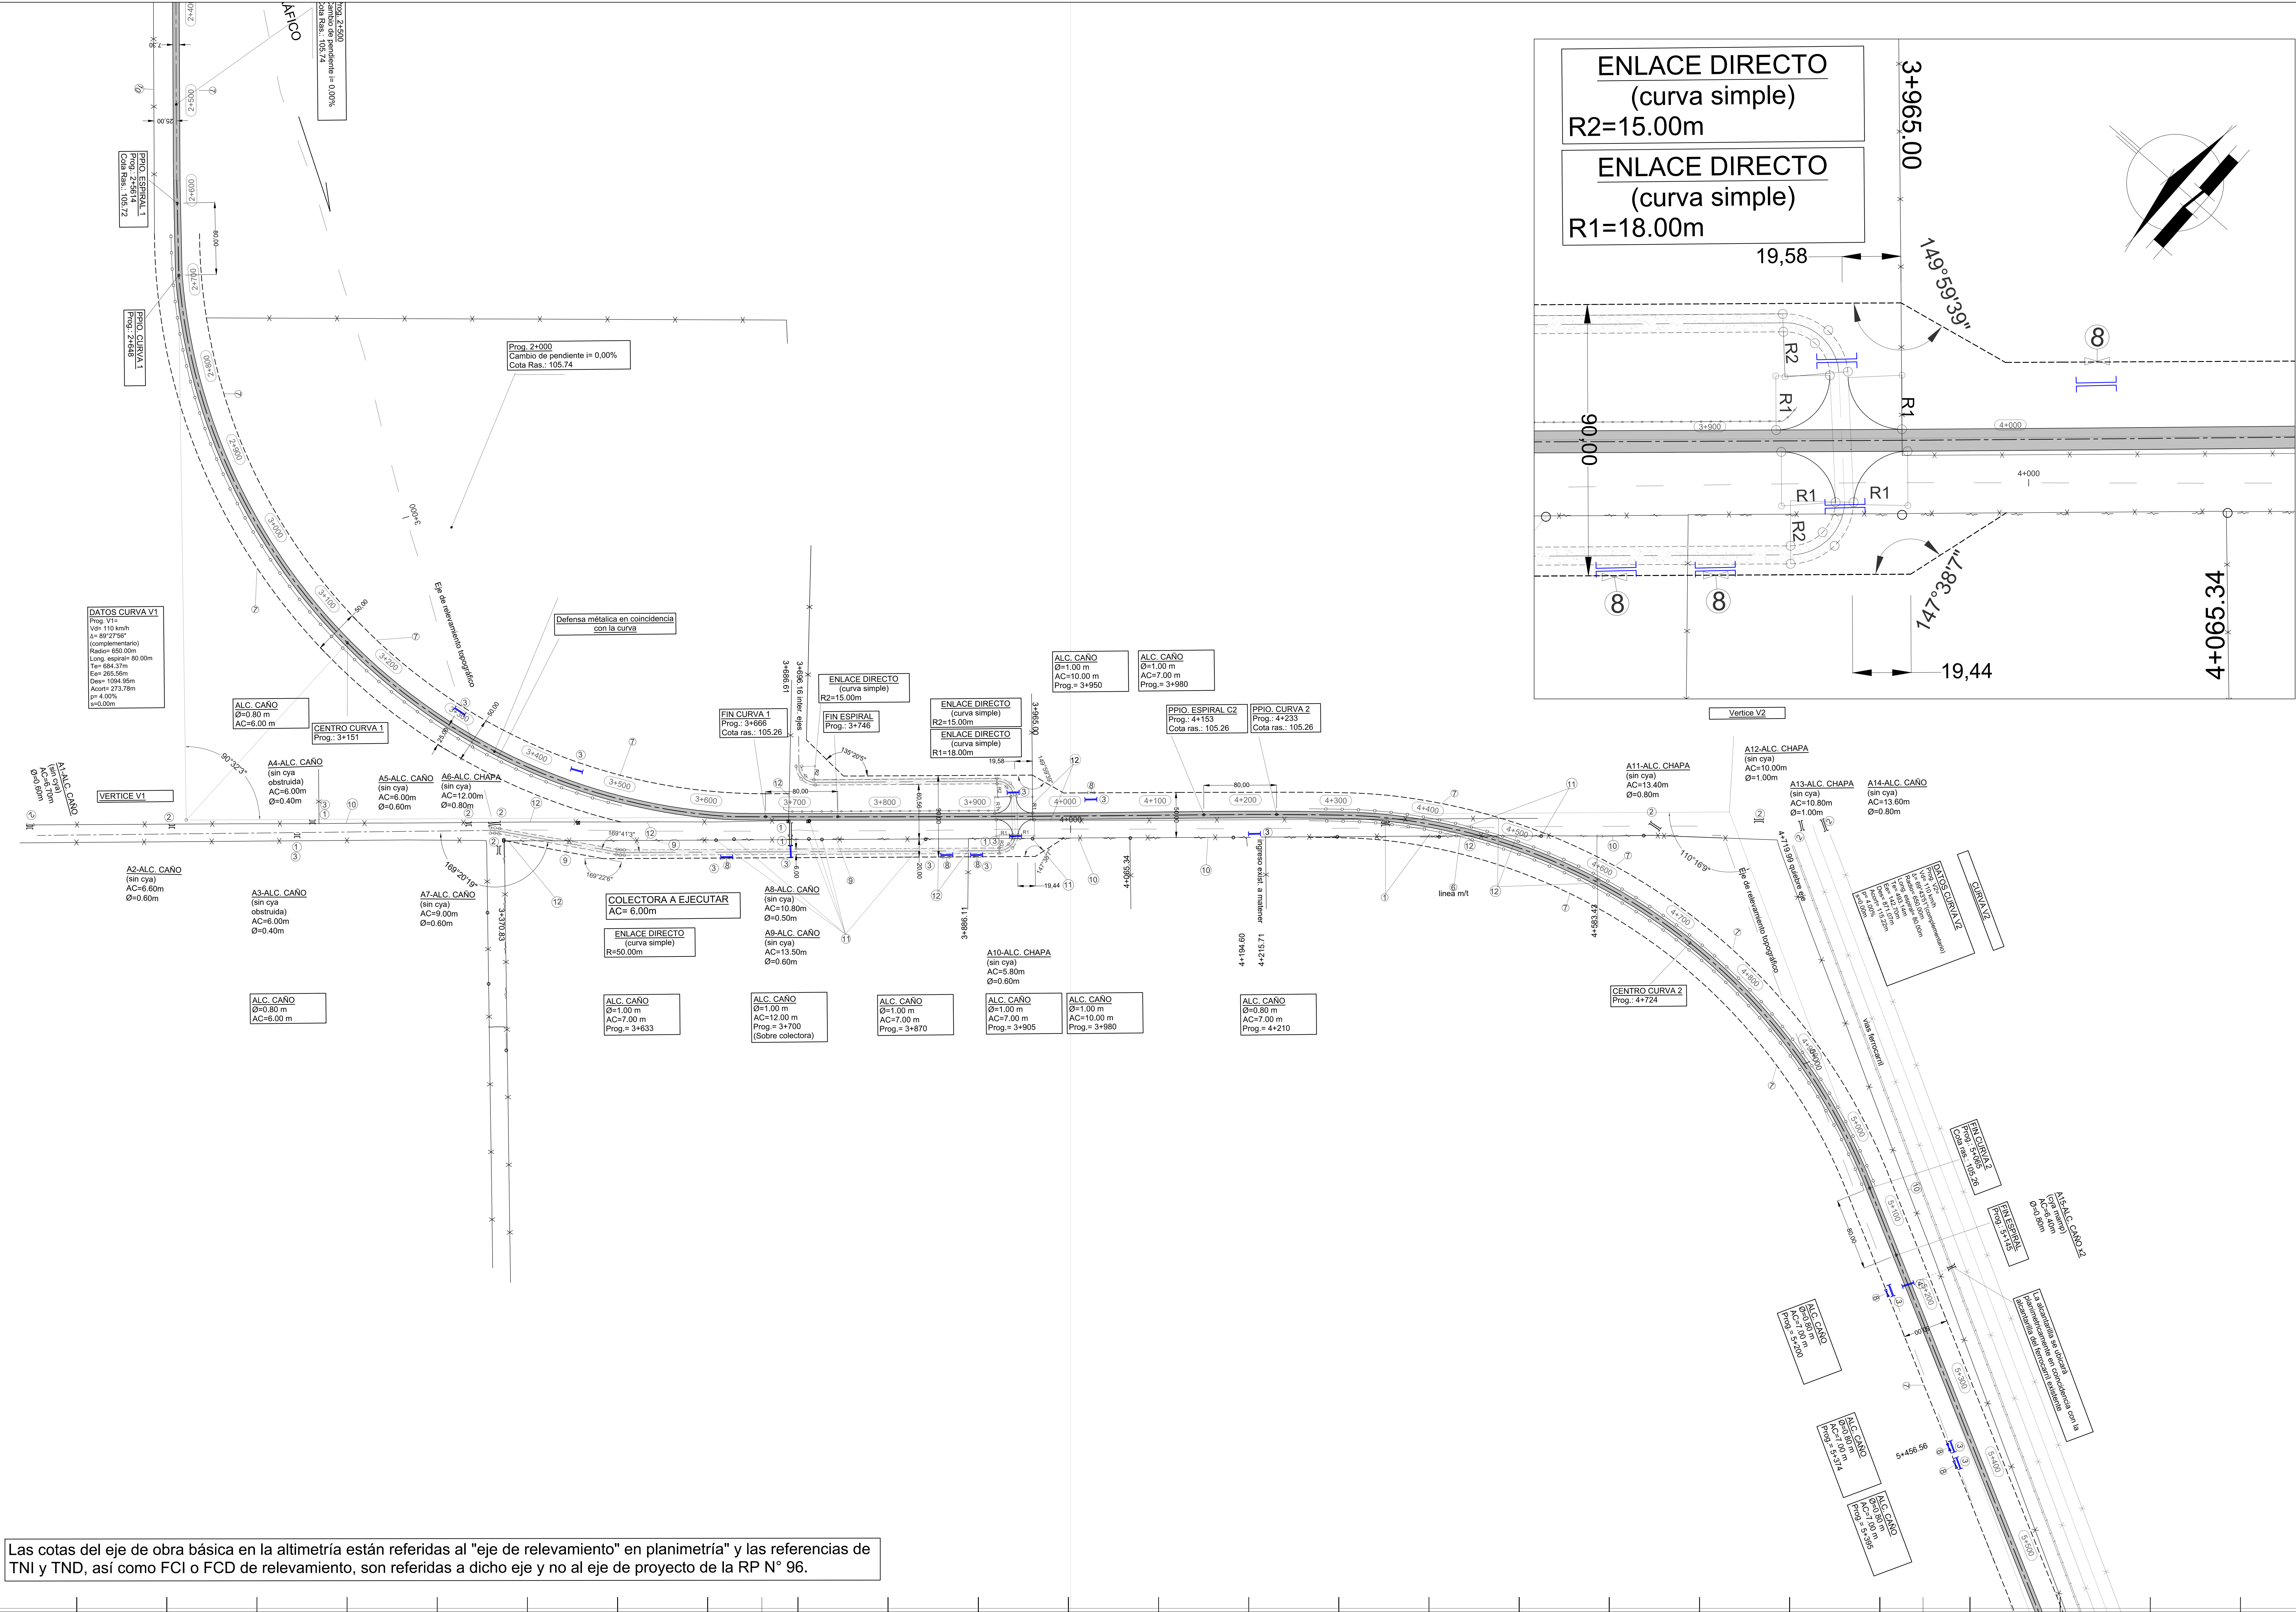

Las cotas del eje de obra básica en la altimetría están referidas al "eje de relevamiento" en planimetría" y las referencias de TNI y TND, así como FCI o FCD de relevamiento, son referidas a dicho eje y no al eje de proyecto de la RP N° 96.

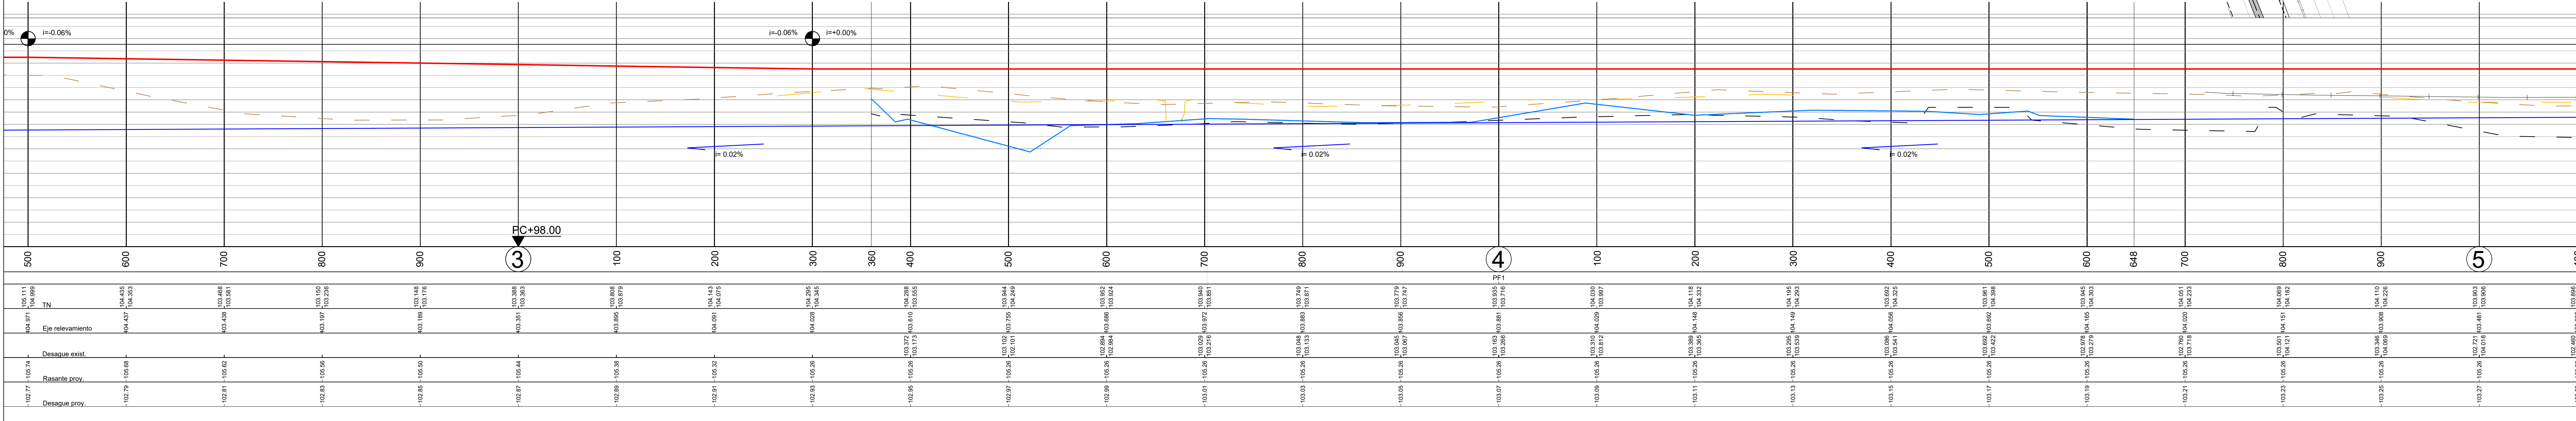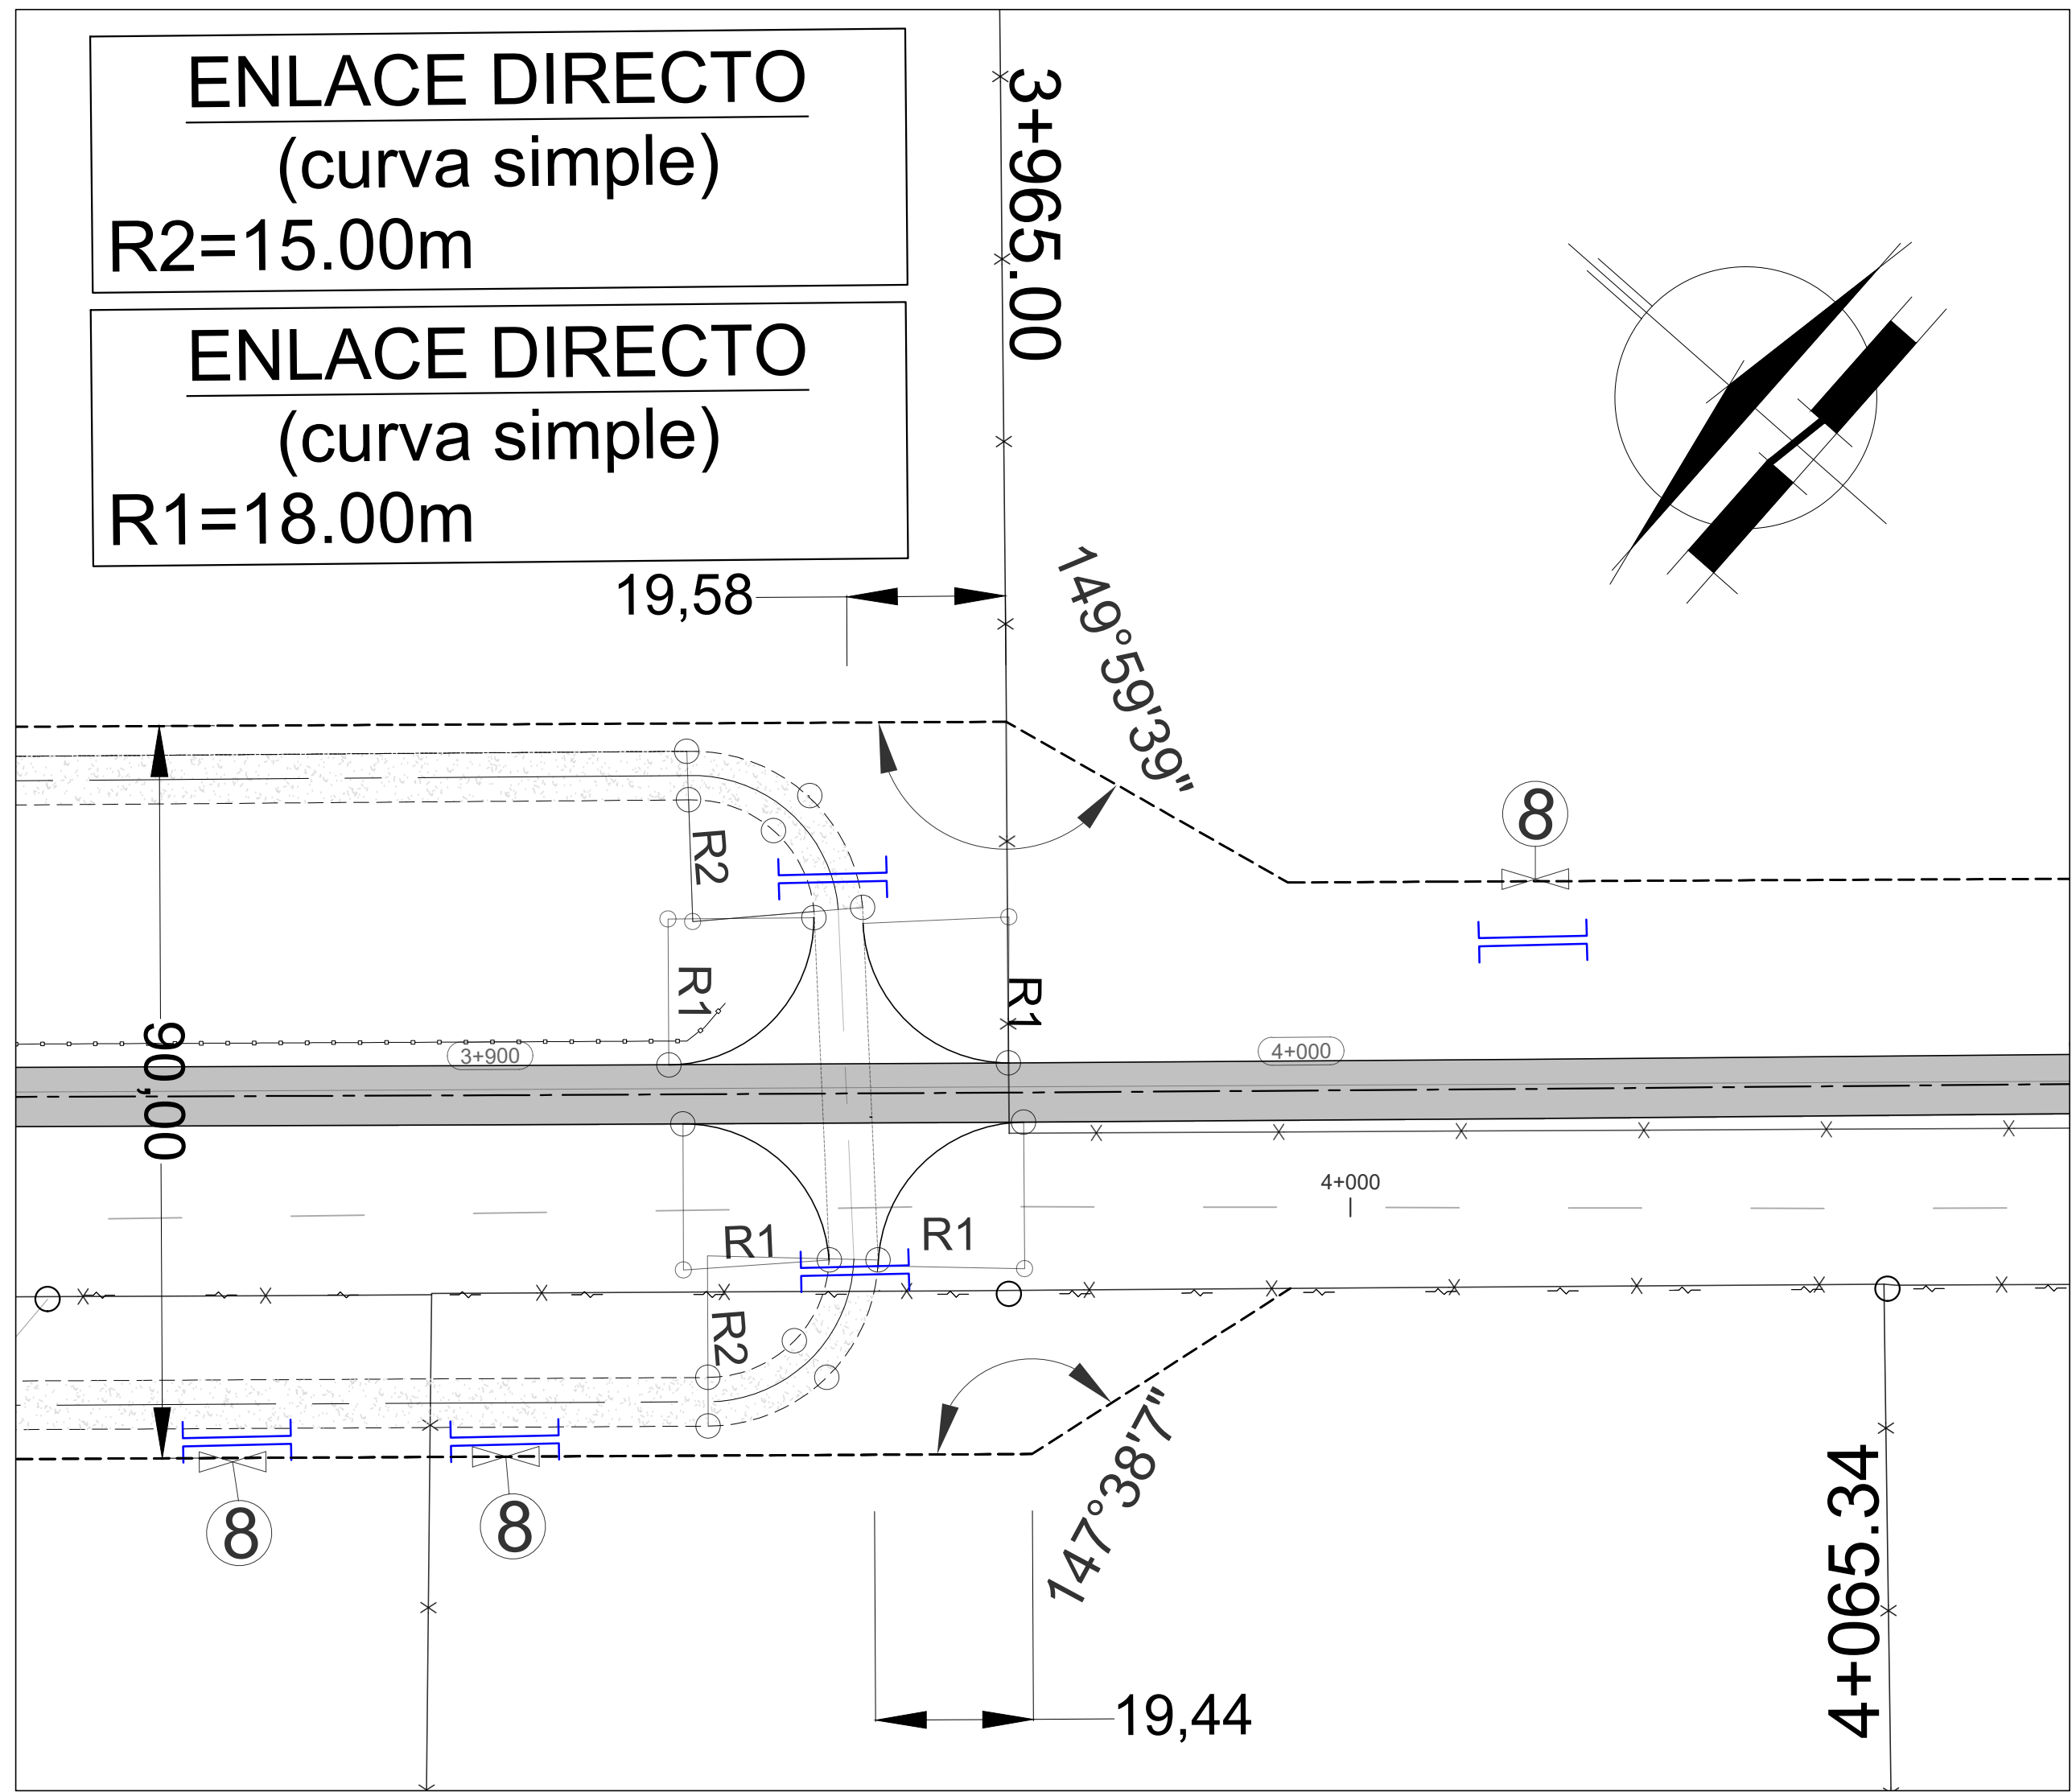



PROVINCIA DE SANTA FE
DIRECCION PROVINCIAL DE VIALIDAD
DIRECCION DE ESTUDIOS Y PROYECTOS

OBRA: RUTA PROVINCIAL N°96
TRAMO: RP N°6s (CHOVET) - RP N°94 (CARMEN)

PAVIMENTACION

FECHA: NOVIEMBRE / 2025

DIRECTOR: ING. HERNAN SANCHEZ

PLANO N° 11319-2

ESCALA: PLANIM 1:2500
ALTIM 1:100

PROYECTISTA: Ing. Carl Ezequiel Aráoz
Francisco

COLABORADOR:

DIBUJANTE: Tec. Nicolas Acosta

PLANIALTIMETRIA KM ② KM ⑤

REFERENCIA NUMERICA

1

Alcantarillas a demoler y retirar

2

Alcantarillas a conservar y limpiar

3

Alc. a construir de culos de 11x11" clase III s/ PT 8528 u/ cab 11" A" s/ PT 4140bs. AC y Ø u/ planilla n° 3

4

Alcantarilla a construir tipo A1 y A2 s/ planilla n° 5. S/ PT 3537/AB y 3855/AB1 u/ baranda

5

Limpieza y rectificación de cunetas.

6

Línea eléctrica de baja y/o media tensión a alisar s/ E.T.P.

7

Alambrado nuevo a construir s/ E.T.P. y s/ plano tipo N° 2284

8

Tranqueiras nuevas a construir s/ E.T.P. y s/ plano tipo N° 438 Bis.

9

Línea eléctrica de baja y/o media tensión a trasladar s/ E.T.P.

10

Alambrado existente a mantener.

11

Postes a retirar y reubicar.

12

Alambrado existente a retirar y/o trasladar s/ E.T.P.

13

14

SIMBOLOGIA PLANIMETRICA

00

Referencias

1

Alcantarilla - Tranqueira

2

Columna de P.T. - Poste de madera

3

Gasoduto a nivel

4

Progresivas de relevamiento

5

Alcantarilla nueva a construir

6

Guardarrail

7

Línea eléctrica

8

Línea de alambrado existente

9

Línea de ferrocarril

10

Progresivas de proyecto

11

Línea de alambrado proyectado

PROGRESIVAS

COTAS DE PUNTOS FIJOS

COTAS DE TERRENO NATURAL

COTAS DE OBRA BASICA

COTAS DE DESAGUE

COTAS DE RASANTE




COTAS DE DESAGUE

TIPOLOGIA ALTIMETRICA

DATOS DE ESTUDIO

DATOS DE PROYECTO

Las cotas del eje de obra básica en la altimetría están referidas al "eje de relevamiento" en planimetría" y las referencias de TNI y TND, así como FCI o FCD de relevamiento, son referidas a dicho eje y no al eje de proyecto de la RP N° 96.

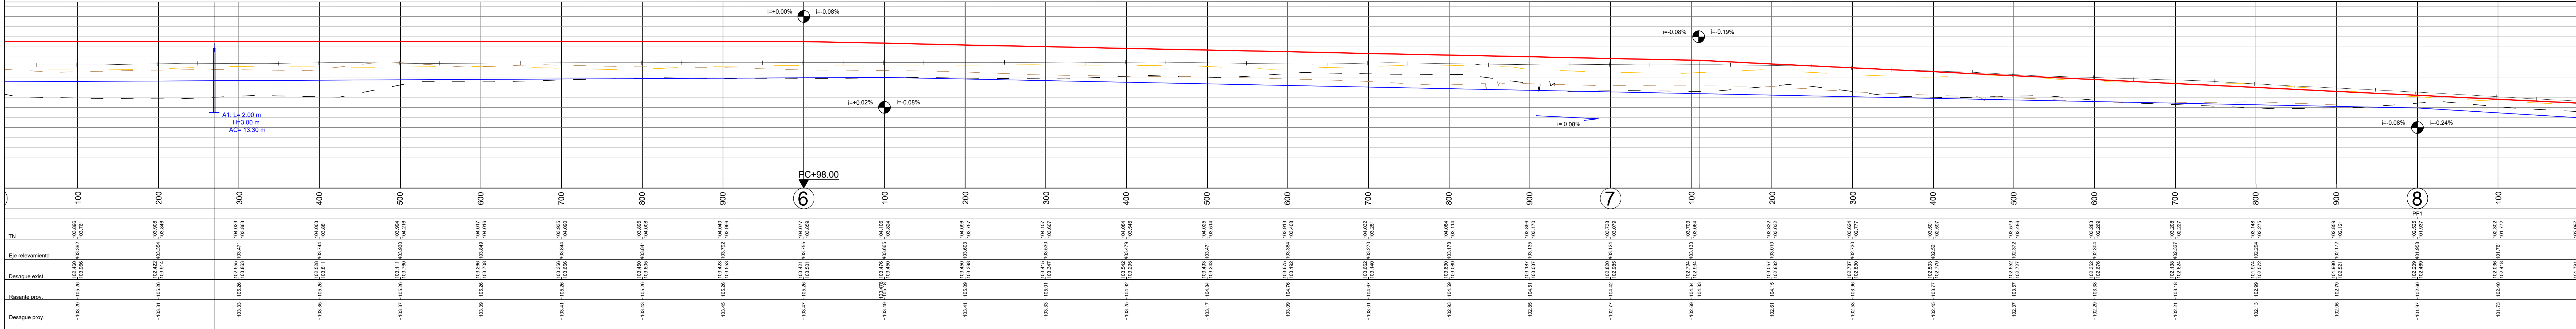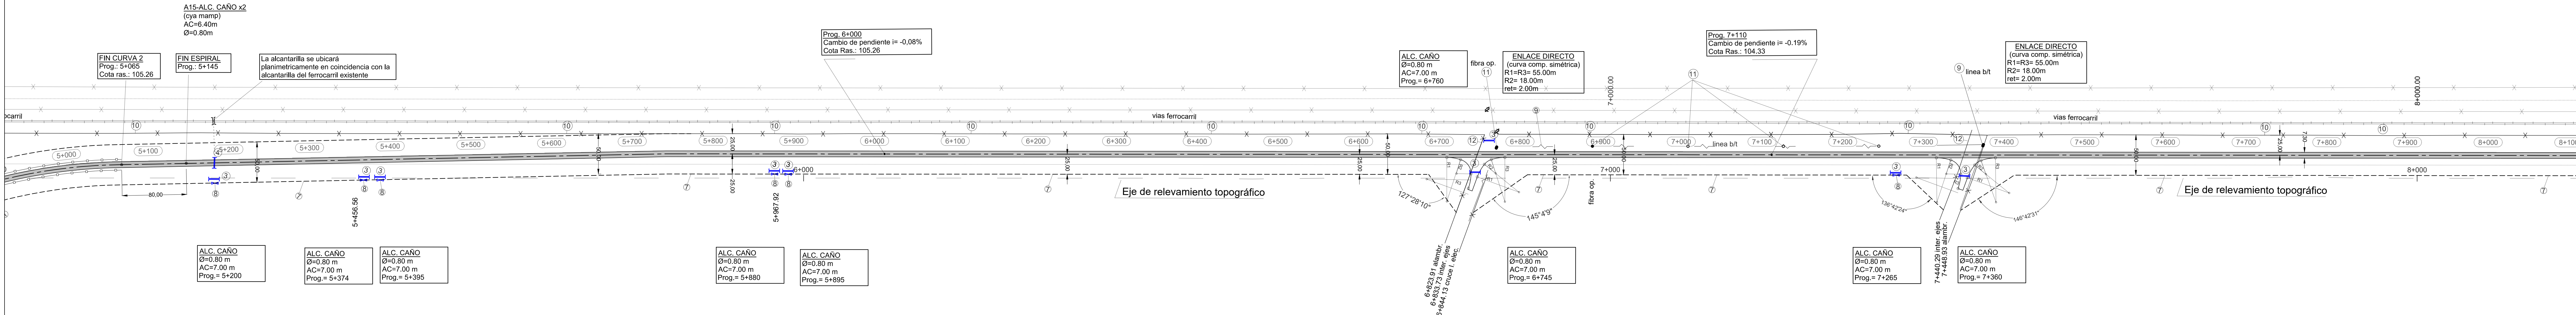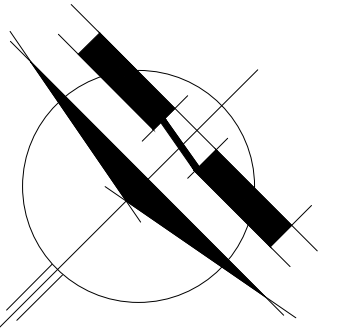

PROVINCIA DE SANTA FE
DIRECCION PROVINCIAL DE VIALIDAD
DIRECCION DE ESTUDIOS Y PROYECTOS

OBRA: RUTA PROVINCIAL N°96
TRAMO: RP N°6s (CHOVET) - RP N°94 (CARMEN)
PAVIMENTACIÓN

FECHA: NOVIEMBRE / 2025
DIRECTOR: ING. HERNÁN SANCHEZ

PLANO N° 11319-3
ESCALA: PLANIM 1:2500
ALTIM 1:100

PROYECTISTA: Ing. Civil Stavole Adrián
Francisco
DIBUJANTE: Téc. Nicolas Acosta

PLANIALTIMETRÍA KM 5 KM 8

REFERENCIA NUMÉRICA

1 Alcantarillas a demoler y retirar	8 Tranqueas nuevas a construir s/ E.T.P. y s/ plano tipo N° 438 Bis
2 Alcantarillas a conservar y limpiar	9 Línea eléctrica de baja y/o media tensión a trasladar s/ E.T.P.
3 Alc. a construir de caños de H"X" clase III y PT 850B c/ cab H"X" s/PT 4140bis. AC y Ø s/ planilla n° 3	10 Alambrado existente a mantener.
4 Alcantarilla a construir tipo A1 y A2 s/ planilla n° 5. S/ PT 3537/AB y 3805/AB/1 c/ baranda.	11 Postes a retirar y reubicar.
5 Limpieza y rectificación de cunetas.	12 Alambrado existente a retirar y/o trasladar s/ E.T.P.
6 Línea eléctrica de baja y/o media tensión a altizar s/ E.T.P.	13
7 Alambrado nuevo a construir s/ E.T.P. y s/ plano tipo N° 2284	14

SIMBOLOGÍA PLANIMETRICA

00 Referencias	Guardarrail
Alcantarilla - Tranquera	Línea eléctrica
Columna de H" - Poste de madera	Línea de alambrado existente
Gasoducto a nivel	Línea de ferrocarril
Progresivas de relevamiento	Progresivas de proyecto
Alcantarilla nueva a construir	Línea de alambrado proyectado


PROGRESIVAS

COTAS DE PUNTOS FIJOS	COTAS DE TERRENO NATURAL	COTAS DE OBRA BÁSICA	COTAS DE DESAGUE	COTAS DE RASANTE	COTAS DE DESAGUE


TIPOLOGÍA ALTIMETRICA

DATOS DE ESTUDIO

DATOS DE PROYECTO

 

Las cotas del eje de obra básica en la altimetría están referidas al "eje de relevamiento" en planimetría" y las referencias de TNI y TND, así como FCI o FCD de relevamiento, son referidas a dicho eje y no al eje de proyecto de la RP N° 96.

 



PROVINCIA DE SANTA FE
DIRECCION PROVINCIAL DE VIALIDAD
DIRECCION DE ESTUDIOS Y PROYECTOS


OBRA: PAVIMENTACIÓN RP N°96.
TRAMO: CHOVET - EL JARDIN.

FECHA: NOVIEMBRE / 2025
DIRECTOR: ING. HERNÁN SÁNCHEZ


PLANO N° 11319-4
ESCALA: PLANIM 1:2500
ALTIM 1:100

PROYECTISTA: Ing. Civil Stavole Adrián Franco
DIBUJANTE: Tec. Nicolas Acosta

PLANIALTIMETRIA KM 8 KM 12	
REFERENCIA NUMERICA	
1 Alcantarillas a demoler y retirar	8 Tranqueras nuevas a construir s/ E.T.P. y s/ plano tipo N° 438 Bis
2 Alcantarillas a conservar y limpiar	9 Línea eléctrica de baja y/o media tensión a trasladar s/ E.T.P.
3 Alc. a construir de caños de H"A clase III s/ PT 3537A/B y 3805A/B11 c/ banda. planilla n° 3	10 Alambrado existente a mantener.
4 Alcantarilla a construir tipo A1 y A2 s/ planilla n° 5. s/ PT 3537A/B y 3805A/B11 c/ banda.	11 Postes a retirar y reubicar.
5 Limpieza y rectificación de cunetas.	12 Alambrado existente a retirar y/o trasladar s/ E.T.P.
6 Línea eléctrica de baja y/o media tensión a altear s/ E.T.P.	13
7 Alambrado nuevo a construir s/ E.T.P. y s/ plano tipo N° 2284	14
SIMBOLOGIA PLANIMETRICA	
00 Referencias	Guardarrail
Alcantarilla - Tranquera	Línea eléctrica
Columna de H" - Poste de madera	Línea de alambrado
Cavado a nivel	Línea de ferrocarril
Progresivas de relevamiento	Progresivas de proyecto
Alcantarilla nueva a construir	Línea de alambrado proyectado
DATOS DE PROYECTO	
PROGRESIVAS	TIPOLOGIA ALTIMETRICA
COTAS DE PUNTOS FIJOS	
COTAS DE TERRENO NATURAL	
COTAS DE OBRA BASICA	
COTAS DE DESAGUE	
COTAS DE RASANTE	
COTAS DE DESAGUE	

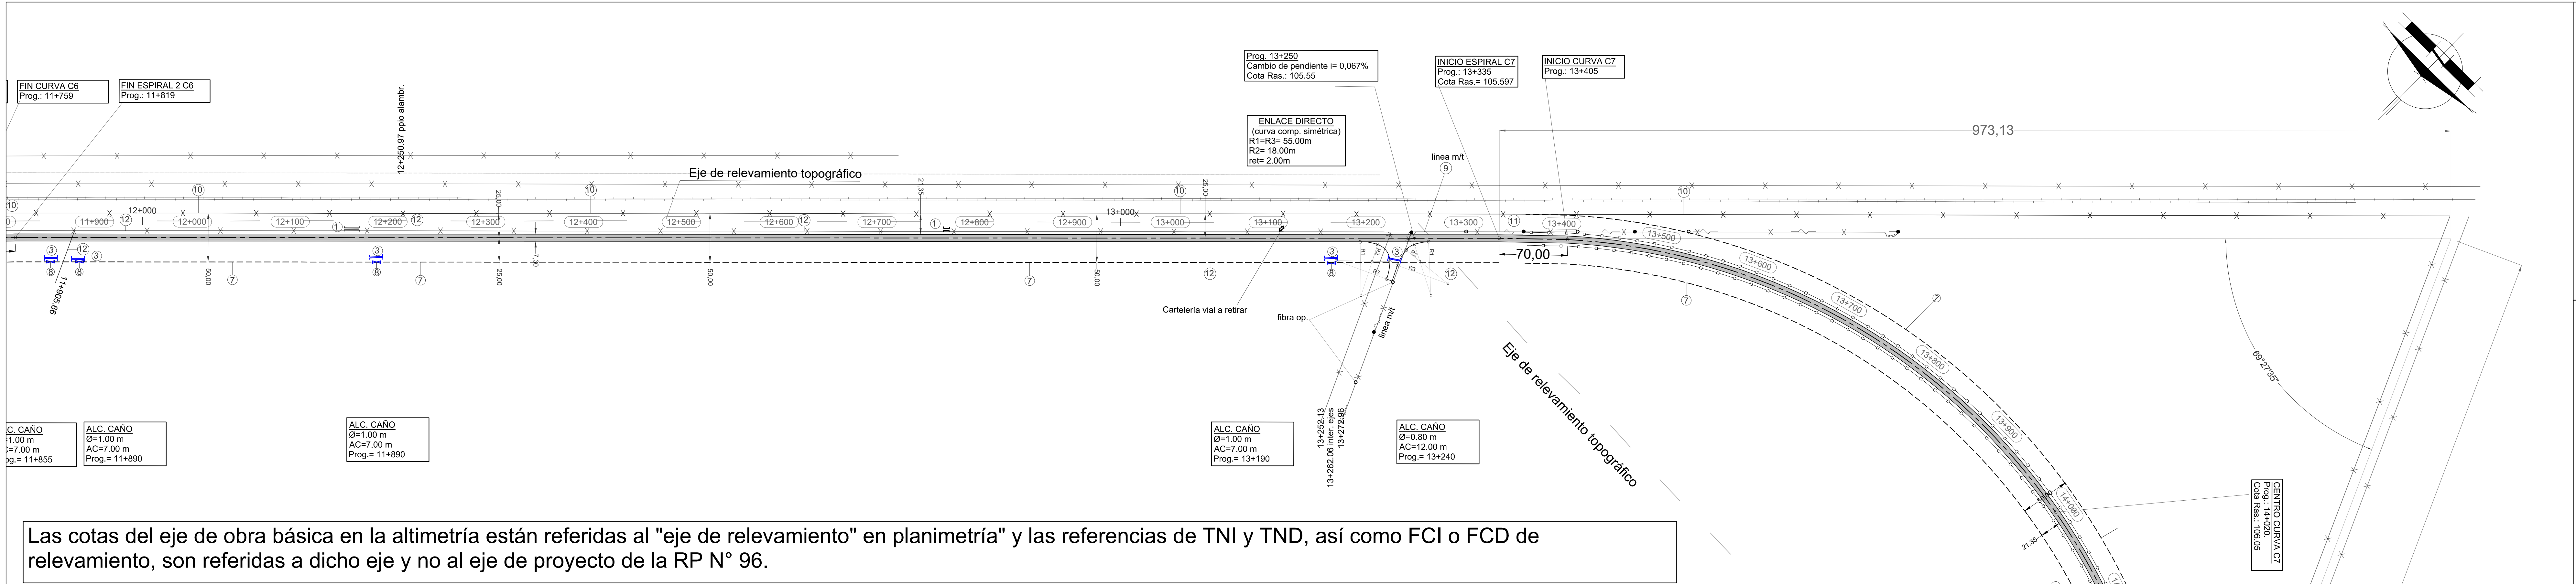

Las cotas del eje de obra básica en la altimetría están referidas al "eje de relevamiento" en planimetría" y las referencias de TNI y TND, así como FCI o FCD de relevamiento, son referidas a dicho eje y no al eje de proyecto de la RP N° 96.

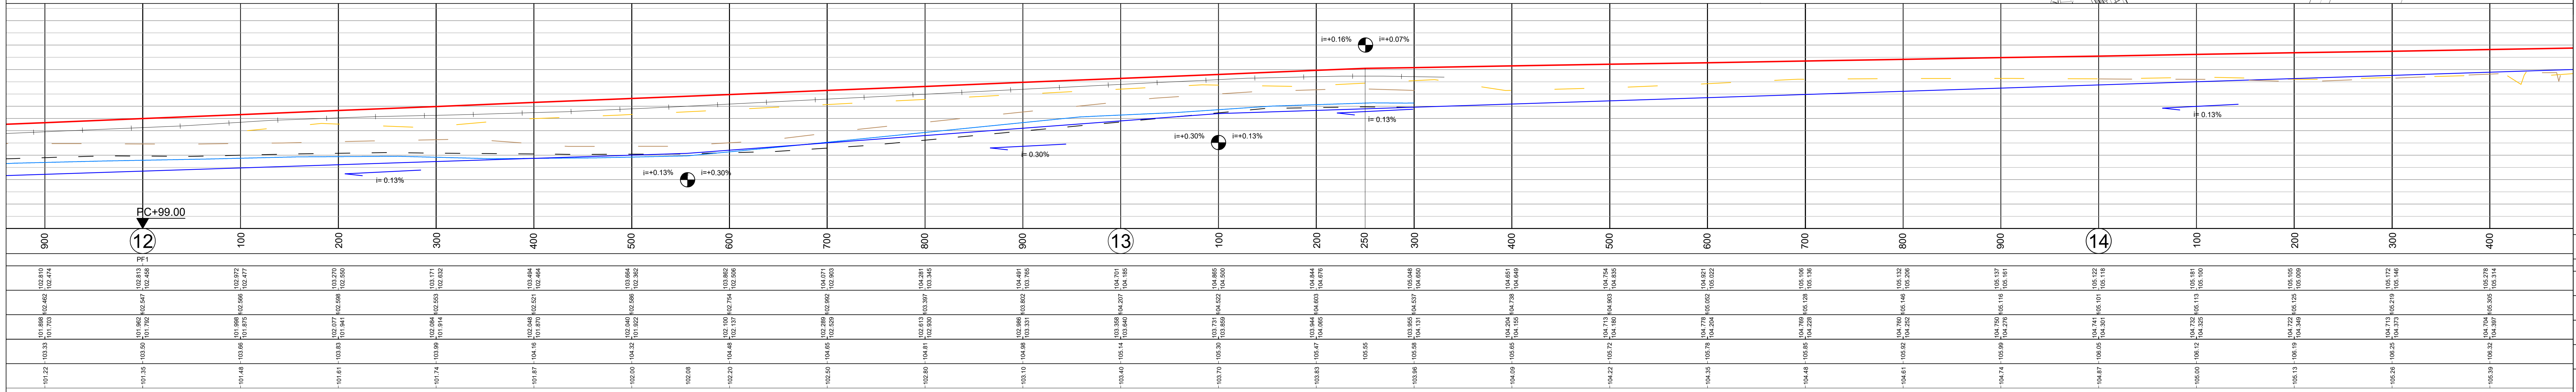

DPV

SANTA FE

PROVINCIA DE SANTA FE
DIRECCION PROVINCIAL DE VIALIDAD
DIRECCION DE ESTUDIOS Y PROYECTOS

OBRA: PAVIMENTACIÓN RP N°96.

TRAMO: CHOVET - EL JARDIN.

FECHA:
NOVIEMBRE / 2025

DIRECTOR:
ING. HERNÁN SÁNCHEZ

PLANO N°
11319-5

ESCALA:
PLANIM 1:2500
ALTIM 1:100


PROYECTISTA:
Ing. Civil Stavole Adrián
Franco

DIBUJANTE:
Téc. Nicolás Acosta


PLANIALTIMETRIA KM 12 KM 14			
REFERENCIA NUMERICA			
1	Alcantarillas a demoler y retirar	8	Tranqueras nuevas a construir s/ E.T.P. y s/ plano tipo N° 438 Bis
2	Alcantarillas a conservar y limpiar	9	Línea eléctrica de baja y/o media tensión a trasladar s/ E.T.P.
3	Alc. a construir de caños de H"A" clase III s PT 8508 c/ cab H"A" s/PT 4140bis. AC y Ø s/ planilla n° 3	10	Alambrado existente a mantener.
4	Alcantarilla a construir tipo A1 y A2 s/ planilla n° 5. S/ PT 3537/A/B y 3805/A/B1 c/ baranda.	11	Postes a retirar y reubicar.
5	Limpieza y rectificación de cunetas.	12	Alambrado existente a retirar y/o trasladar s/ E.T.P.
6	Línea eléctrica de baja y/o media tensión a altear s/ E.T.P.	13	
7	Alambrado nuevo a construir s/ E.T.P. y s/ plano tipo N° 2284	14	
SIMBOLOGIA PLANIMETRICA			
(00)	Referencias	—○—	Guardrail
— —	Alcantarilla - Tranquera	— —	Línea eléctrica
● ○	Columna de H° - Poste de madera	—*—	Línea de alambrado
— —	Gasoducto a nivel	— —	Línea de ferrocarril
0+919.76	Progresivas de relevamiento	— —	Progresivas de proyecto
— —	Alcantarilla nueva a construir	— —	Línea de alambrado proyectado

PROGRESIVAS		TIPOLOGIA ALTIMETRICA	
COTAS DE PUNTOS FIJOS			
COTAS DE TERRENO NATURAL		{ IZQUIERDO DERECHO	
COTAS DE OBRA BASICA			
COTAS DE DESAGUE		{ IZQUIERDO DERECHO	
COTAS DE RASANTE			
COTAS DE DESAGUE			

DATOS DE ESTUDIO
DATOS DE PROYECTO

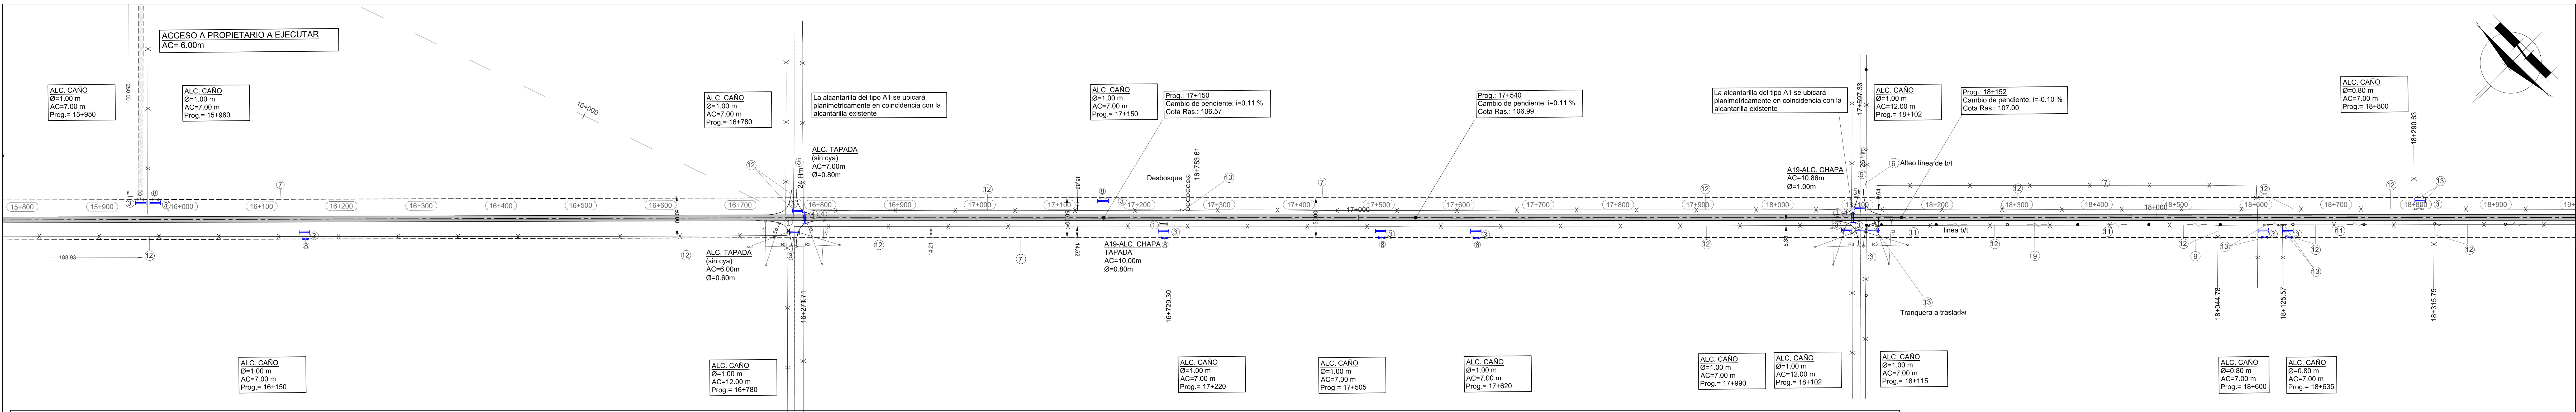

Las cotas del eje de obra básica en la altimetría están referidas al "eje de relevamiento" en planimetría" y las referencias de TNI y TND, así como FCI o FCD de relevamiento, son referidas a dicho eje y no al eje de proyecto de la RP N° 96.

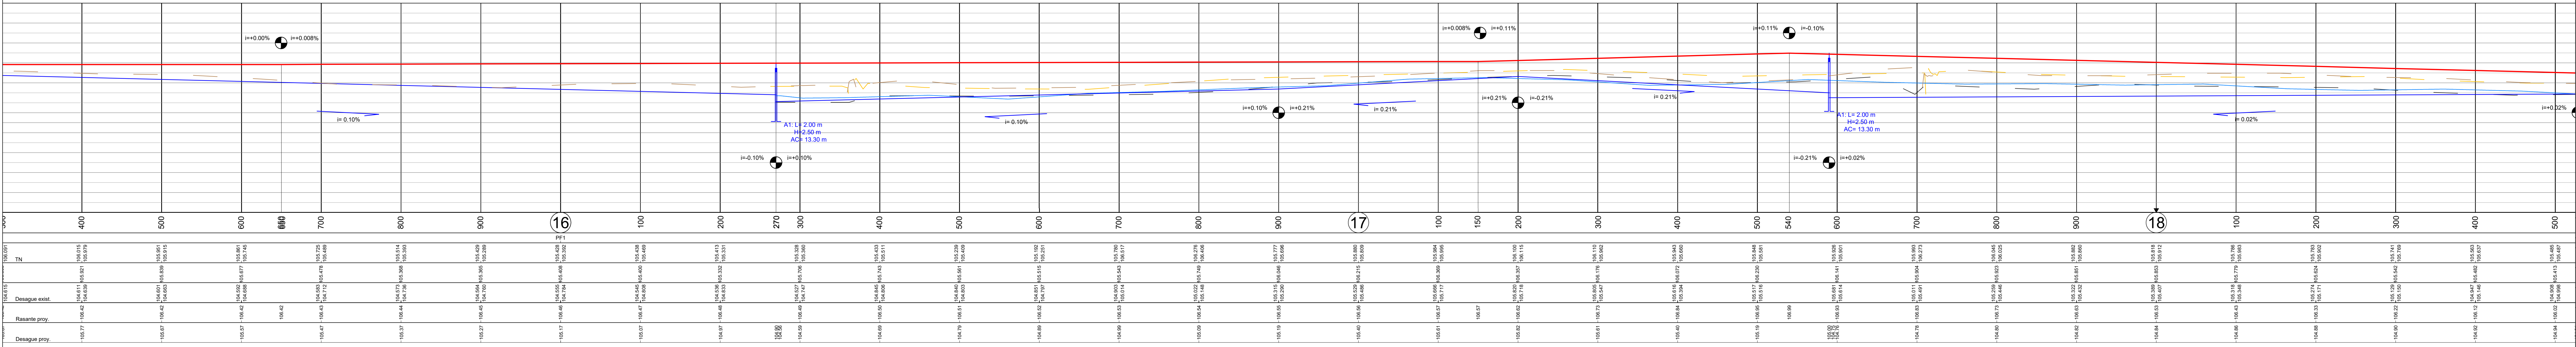



PROVINCIA DE SANTA FE
DIRECCION PROVINCIAL DE VIALIDAD
DIRECCION DE ESTUDIOS Y PROYECTOS









OBRA: PAVIMENTACIÓN RP N°96.


TRAMO: CHOVET - EL JARDIN.

FECHA: NOVIEMBRE / 2025
DIRECTOR: ING. HERNÁN SÁNCHEZ


PLANO N° 11319-7
ESCALA: PLANIM 1:2500
ALTIM 1:100

PROYECTISTA: Ing. Civil Stavole Adrián
Francisco
DIBUJANTE: Téc. Nicolas Acosta

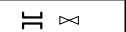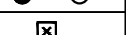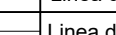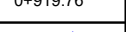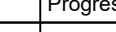 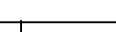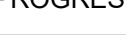PLANIALTIMETRÍA KM 16 KM 19	
REFERENCIA NUMÉRICA	
1 Alcantarillas a demoler y retirar	8 Tranqueras nuevas a construir s/ E.T.P. y s/ plano tipo N° 438 Bis
2 Alcantarillas a conservar y limpiar	9 Línea eléctrica de baja y/o media tensión a trasladar s/ E.T.P.
3 Alc. a construir de caños de HPA clase III s/ PT 5508 c/ cab HPA s/ PT 4140bis. AC y Ø s/ planilla n° 3	10 Alambrado existente a mantener.
4 Alcantarilla a construir tipo A1 y A2 s/ planilla n° 5. S/ PT 3537/AB y 3805/AB/1 c/ baranda.	11 Postes a retirar y reubicar.
5 Limpieza y rectificación de cunetas.	12 Alambrado existente a retirar y/o trasladar s/ E.T.P.
6 Línea eléctrica de baja y/o media tensión a altzar s/ E.T.P.	13 Tranquera existente a reubicar y/o reemplazar s/ E.T.P.
7 Alambrado nuevo a construir s/ E.T.P. y s/ plano tipo N° 2284	14
SIMBOLOGÍA PLANIMETRICA	
 Referencias	 Guardarail
 Alcantarilla - Tranquera	 Línea eléctrica
 Columna de HPA - Poste de madera	 Línea de alambrado
 Gasoducto a nivel	 Línea de ferrocarril
 Progresivas de relevamiento	 Progresivas de proyecto
 Alcantarilla nueva a construir	 Línea de alambrado proyectada
PROGRESIVAS	
COTAS DE PUNTOS FIJOS	
COTAS DE TERRENO NATURAL	
COTAS DE OBRA BASICA	
COTAS DE DESAGUE	
COTAS DE RASANTE	
COTAS DE DESAGUE	

 

Las cotas del eje de obra básica en la altimetría están referidas al "eje de relevamiento" en planimetría" y las referencias de TNI y TND, así como FCI o FCD de relevamiento, son referidas a dicho eje y no al eje de proyecto de la RP N° 96.

 



PROVINCIA DE SANTA FE

DIRECCION PROVINCIAL DE VIALIDAD

DIRECCION DE ESTUDIOS Y PROYECTOS

OBRA: PAVIMENTACIÓN RP N°96.

TRAMO: CHÓVET - EL JARDIN.

FECHA:
NOVIEMBRE / 2025

DIRECTOR:
ING. HERNÁN SÁNCHEZ

PLANO N°
11319-9

ESCALA:
PLANIM 1:2500
ALTIM 1:100

PROYECTISTA:
Ing. Civil Stavole Adrián
Francisco

DIBUJANTE:
Téc. Nicolas Acosta

PLANIALTIMETRIA KM 22 KM 25

REFERENCIA NUMERICA

1

Alcantarillas a demoler y retirar

2

Alcantarillas a conservar y limpiar

3

Alc. a construir de caños de H'A' clase III

4

Alcantarilla a construir tipo A1 y A2 s/ planilla n° 5. S/ PT 3537A/B y 3805A/B n° 1 banda.

5

Limpieza y rectificación de cunetas.

6

Línea eléctrica de baja y/o media tensión a altear s/ E.T.P.

7

Alambrado nuevo a construir s/ E.T.P. y s/ plano tipo N° 2284

8

Tranqueras nuevas a construir s/ E.T.P. y s/ plano tipo N° 438 Bis

9

Línea eléctrica de baja y/o media tensión a trasladar s/ E.T.P.

10

Alambrado existente a mantener.

11

Postes a retirar y reubicar.

12

Alambrado existente a retirar y/o trasladar s/ E.T.P.

13

Tranquera existente a reubicar y/o reemplazar s/ E.T.P.

14

Alcantarilla nueva a construir

SIMBOLOGIA PLANIMETRICA

00

Referencias

—

Alcantarilla - Tranquera

—

Columna de H" - Poste de madera

—

Quedado a nivel

—

Progresivas de relevamiento

—

Alcantarilla nueva a construir

—

Guardarrail

—

Línea eléctrica

—

Línea de alambrado existente

—

Progresivas de proyecto

—

Línea de alambrado proyectada

PROGRESIVAS

COTAS DE PUNTOS FIJOS

COTAS DE TERRENO NATURAL

COTAS DE OBRA BASICA

COTAS DE DESAGUANTE

COTAS DE DESAGUANTE

COTAS DE DESAGUANTE

TIPOLOGIA ALTIMETRICA

—

—

—


—

—

—


DATOS DE ESTUDIO

DATOS DE PROYECTO

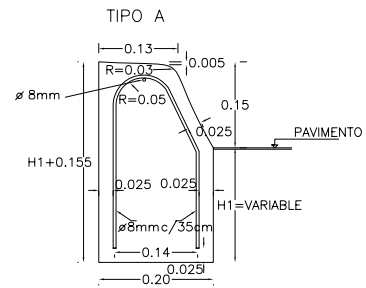


CORDON EMERGENTE DE ALTURA CONSTANTE


TIPO	1	2	3
ANCHO CUNETA	0.60	1.20	1.50
PENDIENTE (%)	10	5	4

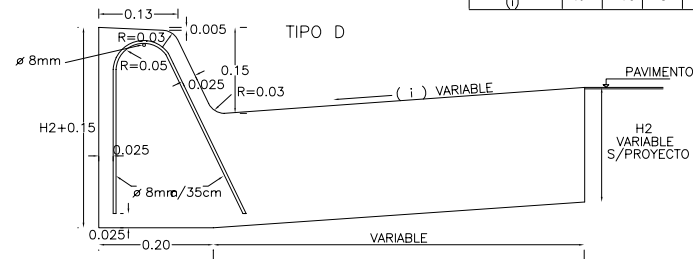


CORDON CUNETA DE ALTURA CONSTANTE

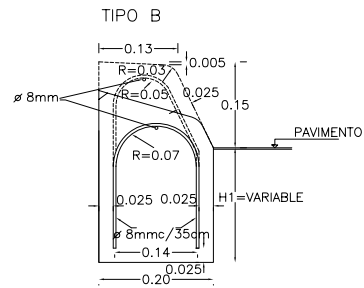


CORDON EMERGENTE DE ALTURA VARIABLE

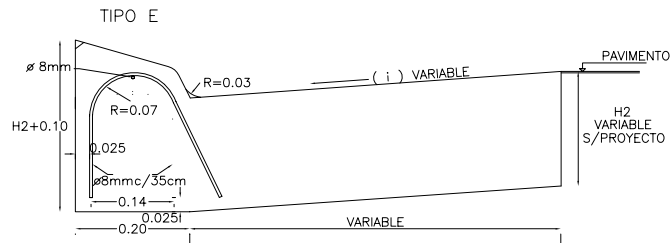

CORDON CUNETA MONTABLE

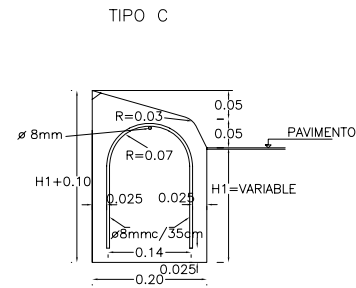


CORDON EMERGENTE MONTABLE

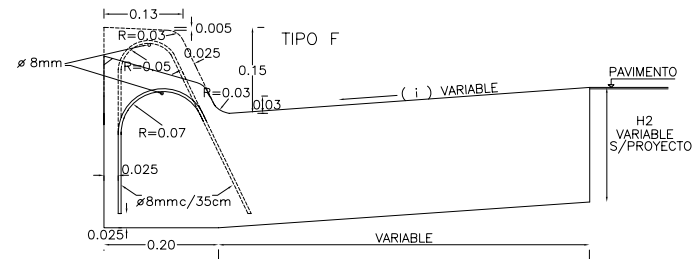


CORDON CUNETA DE ALTURA VARIABLE

NOTAS:


- EN TODOS LOS CASOS EL HORMIGON A UTILIZAR SERA H-30 (SALVO EN LOS TIPOS I Y K) Y EL ACERO SERA ADN 420.
- PARA EL REVESTIMIENTO DE LAS PARTES VISTAS SE UTILIZARA HORMIGON CLASE "A"(1:1.5:3 C/400kg/m³ DE CEMENTO BLANCO) DEBIENDO EFECTUARSE ANTES DEL FRAGUADO DEL NUCLEO INTERIOR.
- SE CONSTRUIRAN LOS CORDONES CON JUNTAS DE DILATACION CADA 3.00 m. EL RELLENO DE LAS JUNTAS SE EJECUTARA CONFORME A LAS ESPECIFICACIONES VIGENTES CON EL TIPO DE RELLENO MOLDEADO FIBRO-BITUMINOSO.
- CUANDO DEBAN EJECUTARSE LOS CORDONES EN CALZADA DE HORMIGON, LAS JUNTAS DEBERAN CONSTRUIRSE EN COINCIDENCIA CON LAS DE LA LOSA.
- EN EL CASO DE EJECUTARSE PAVIMENTO FLEXIBLE, LA ALTURA DEL CORDON SERA LA QUE RESULTE DE APOYAR A ESTE EN LA CAPA INFERIOR DEL PAQUETE ESTRUCTURAL EMPLEADO. EL VALOR MINIMO DESEABLE SERA H1=H2=H=0.20m.
- EN EL CASO DE EJECUTARSE PAVIMENTO DE HORMIGON, LAS ALTURAS H1;H2 Y H SERAN LAS DEL ESPESOR DE LA CALZADA

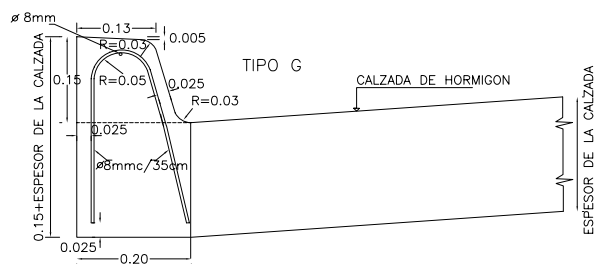


CORDON INTEGRAL

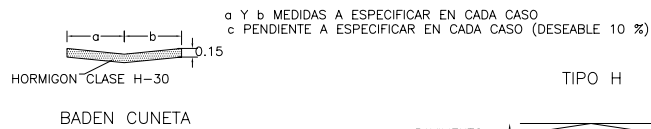


CORDON SEPARADOR

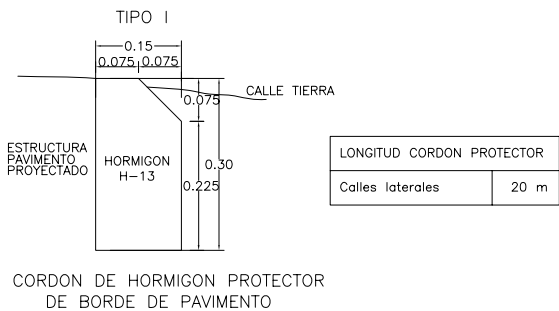

CORDON DE HORMIGON PROTECTOR DE BORDE DE PAVIMENTO

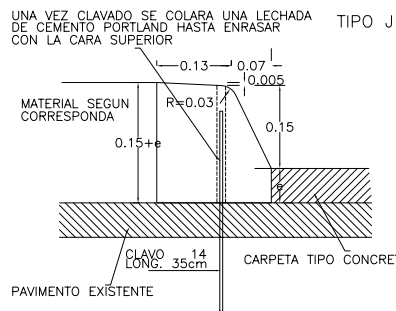

CORDON PREMOLDEADO

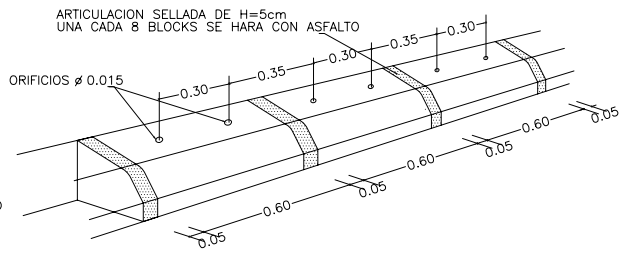

CORDON DE PREVENCION



Ministerio de Planificación Federal
Inversión Pública y Servicios
Secretaría de Obras Públicas

Órgano de Control de
Concesiones Viales



OCCOVI

OBRAS NUEVAS CORREDORES

PLANO TIPO

PLANO TIPO CORDONES DE HORMIGON MODIFICADO
H-8431

ESCALA: Sin escala

PLANO N°