

TRAMO: KM. 0+000 (RUTA NAC.N°34)-
KM. 10+660 (TRAILL)

DIRECTOR:

ING. O. CONTURSI

30

DPTO.
SAN MARTÍN

— LÍMITE DEPARTAMENTAL




PROVINCIA DE SANTA FE
DIRECCION PROVINCIAL DE VIALIDAD
DIRECCION DE ESTUDIOS Y PROYECTOS

Obra: RUTA PROVINCIAL N°43-s	
Tramo: KM.0+000 (RUTA NAC. N° 34)- KM. 10+660 (TRAILL)	
FECHA: NOV. '12- Actualizado MARZO '17	DIRECTOR: ING° O. CONTURSI
PLANO N° 10197	ESCALA:
PROYECTISTA:	OPERADOR:
DIBUJO:	


PLANIMETRÍA GENERAL




APLICAR ENTRE PROG. 0+000 Y PROG. 4+100/ PROG. 5+700 Y PROG. 9+440/ PROG. 9+880 Y PROG. 10+400

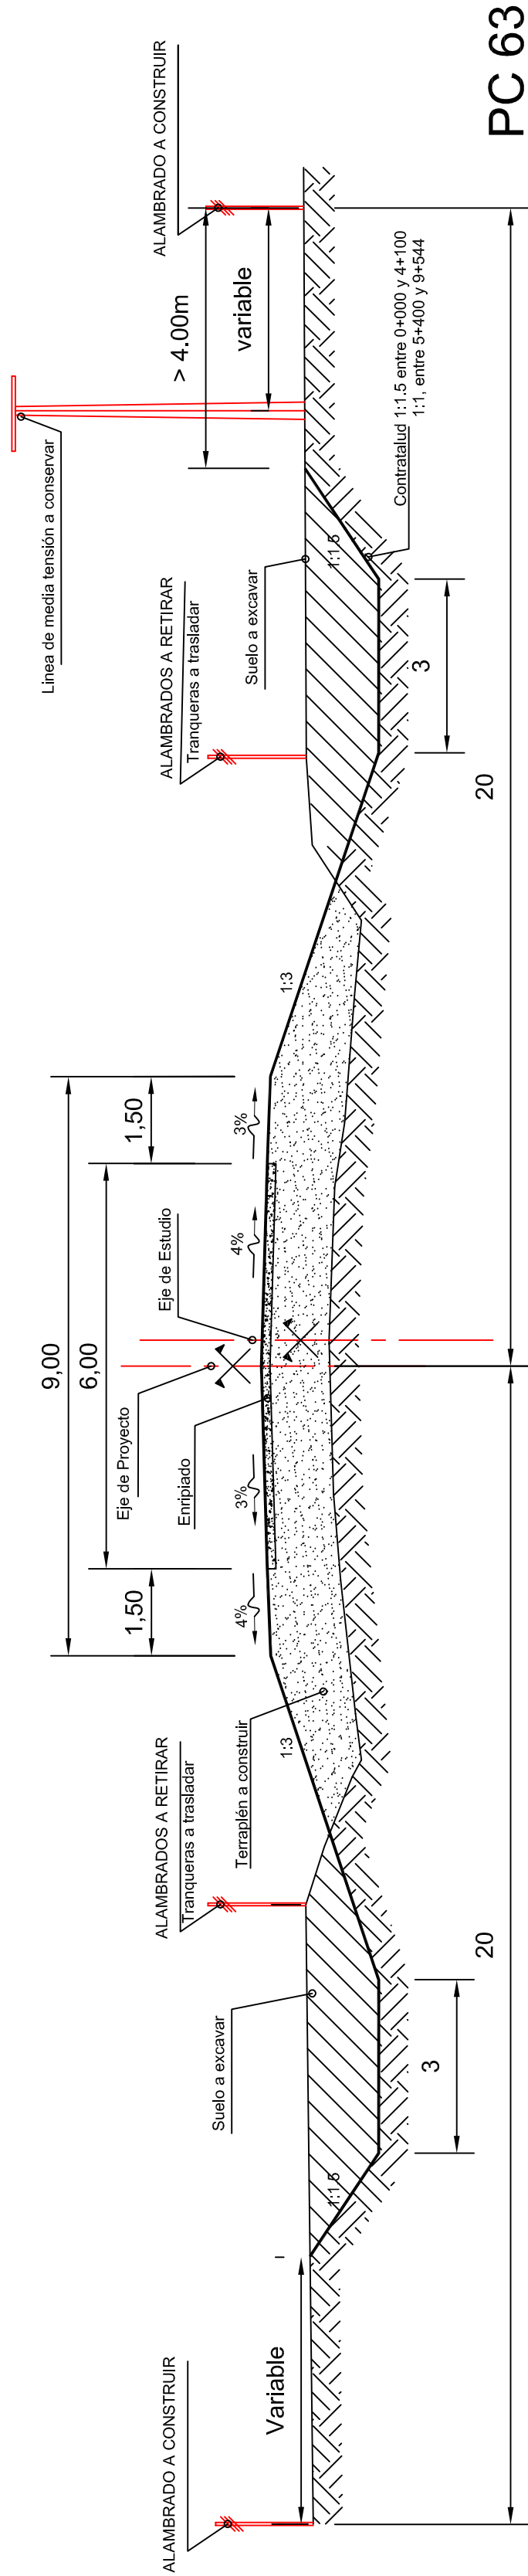

APLICAR ENTRE PROG. 4+100 Y PROG. 5+700/ PROG. 9+440 Y PROG. 9+800

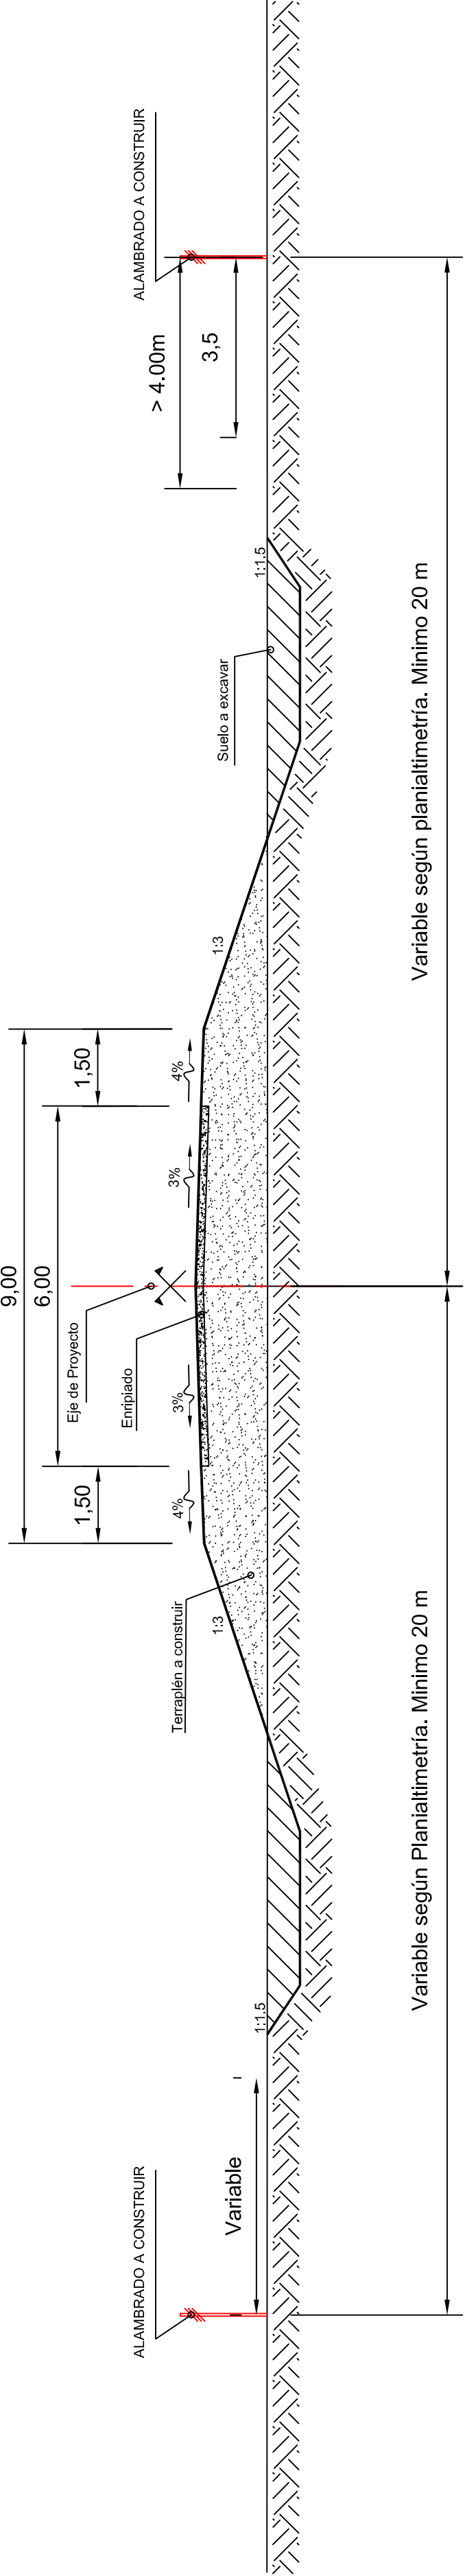

APLICAR EN PERFILES 10+400 - 10+660

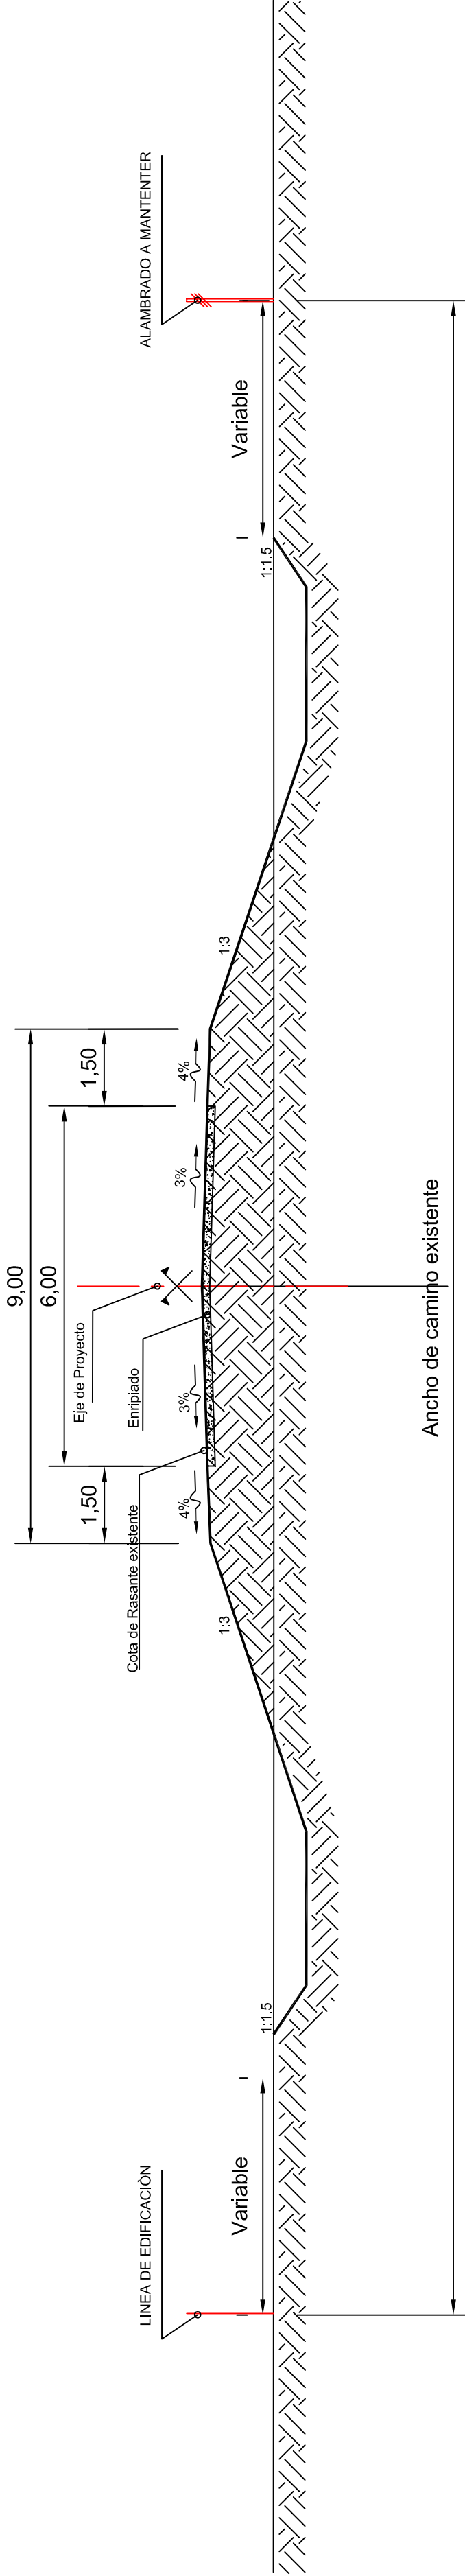

PROVINCIA DE SANTA FE
 DIRECCION PROVINCIAL DE VIALIDAD
 DIRECCION DE ESTUDIOS Y PROYECTOS

Obra: Ruta Ruta Prov. n°43-s
 Tramo: Km 0+000 (R. Nac. N°34) - Km 10+660 (Traill)

PLANO N° 10198
 ESCALA: 1:100
 PROYECTISTA: ING° C. CIAN
 OPERADOR:
 DIBUJO:
 FECHA: NOV '12 - Actualizado Marzo '17
 DIRECTOR: ING° O. CONTURSI

PERFILES TRANSVERSALES TIPOS

	PROVINCIA DE SANTA FE DIRECCION PROVINCIAL DE VIALIDAD DIRECCION DE ESTUDIOS Y PROYECTOS	
	PLANO N° 10199	
ESCALA: PLANIM 1:2500 ALTIM 1:100		PROYECTISTA: Ing. Carlos Gian
		COLABORADOR:
		DIBUJANTE: "FERNANDO NACOSTA"

Obra: Ruta Ruta Prov. n°43-s Tramo: Km 0+000 (R. Nac. N°34) - Km 10+660 (Traill)	DIRECTOR: Ing. CHLO. CONTURSI
--	----------------------------------



FECHA: Octubre '12 - Actualización Marzo '17

PLANALTIMETRIA	KM 0	KM 3

REFERENCIA NUMERICA	
1	Retiro de alambrado existente y traslado de tranqueras.
7	A/C. TRANSVERSAL A CONSTRUIR DE H=4.10 TIPO A1. AC=13.30m L=2.00 m H=2.50m. C/Piseta
8	Construcción de alambrado s/Planos Tipo 2284, 2284 - 1.
	A/C. TRANSVERSAL A CONSTRUIR DE H=4.10 TIPO A1. AC=13.30m L=2.00 m H=1.50m. C/Piseta
3	Demolición y reiro de alcantarillas existentes
9	A/C. TRANSVERSAL A CONSTRUIR DE H=4.10 TIPO A1. AC=13.30m L=2.00 m H=1.50m. C/Piseta
14	Alcantarilla Lateral de caño con cabezales de H° A° Diam.=0.80m. C=6.00m.
5	Alcantarilla Lateral de caño con cabezales de H° A° Diam.=0.80m. AC=9.00m.
	LINEAS ELÉCTRICAS DE MEDIA Y BAJA TENSION EXISTENTES A ALTAR Y/O TRASLADO SE/FE
6	A/C. TRANSVERSAL A CONSTRUIR DE H=4.10 TIPO A1. AC=13.30m L=2X1.30 m H=2.00m. C/Piseta


SIMBOLOGIA PLANIMETRICA	
	Punto tipo
	Alcantarilla - Tanquera
	Columna de HP - Poste de madeira
	Ferrocarril
	Paralelo - Poste of anla
	Transformador
	Linea electrica
	Linea de alambrado
	Sanitizacion
	Molino - Tanque australiano

PROGRESIVAS		TIPOLOGIA ALTIMETRICA	DATOS DE ESTUDIO
COTAS DE PUNTOS FIJOS	{ IZQUIERDO DERECHO	—	—
COTAS DE TERRENO NATURAL		—	
COTAS DE OBRA BASICA	{ IZQUIERDO DERECHO	—	—
COTAS DE DESAGUE		—	
COTAS DE RASANTE	{ IZQUIERDO DERECHO	—	—
COTAS DE DESAGUE		—	

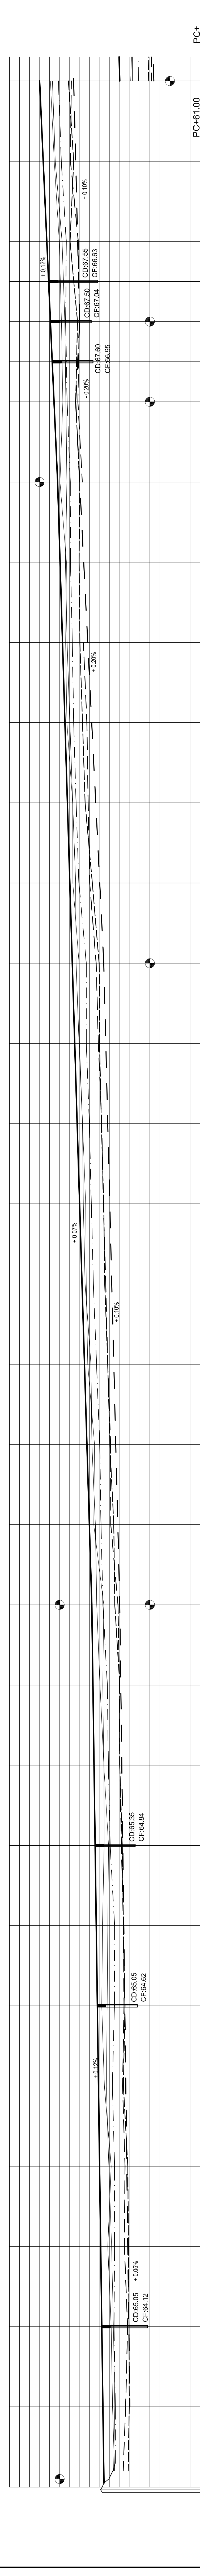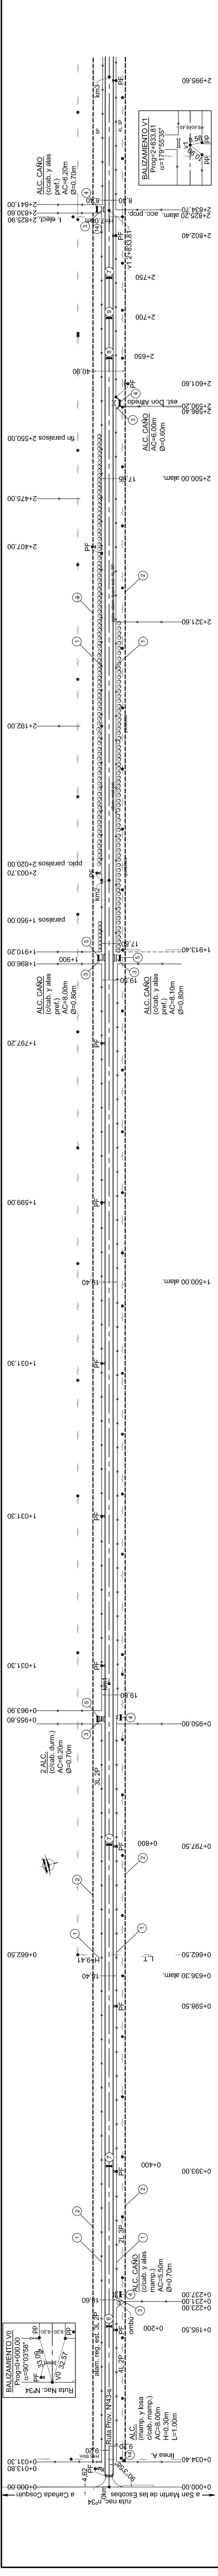[illegible]

DATOS DE ESTUDIO		TIPOLOGIA ALTIMETRICA	
PROYECTO	---	PROGRESIVAS	COTAS DE PUNTOS FIJOS
DATOS DE PROYECTO	---		COTAS DE TERRENO NATURAL
	---		COTAS DE OBRA BASICA
	---		COTAS DE DESAGUE
	---		COTAS DE RASANTE
	---		COTAS DE DESAGUE

6	PF30(72.632)	Adm(72.291)	PF29(72.503)	PF28(72.391)	PF27(72.311)	PF26(71.654)	PF25(71.711)	PF24(71.563)	PF23(71.079)	PF22(70.954)	PF21(70.784)	PF20(70.537)	PF19(70.294)	PF18(70.101)	PF17(69.979)	PF16(69.537)	PF15(69.534)															

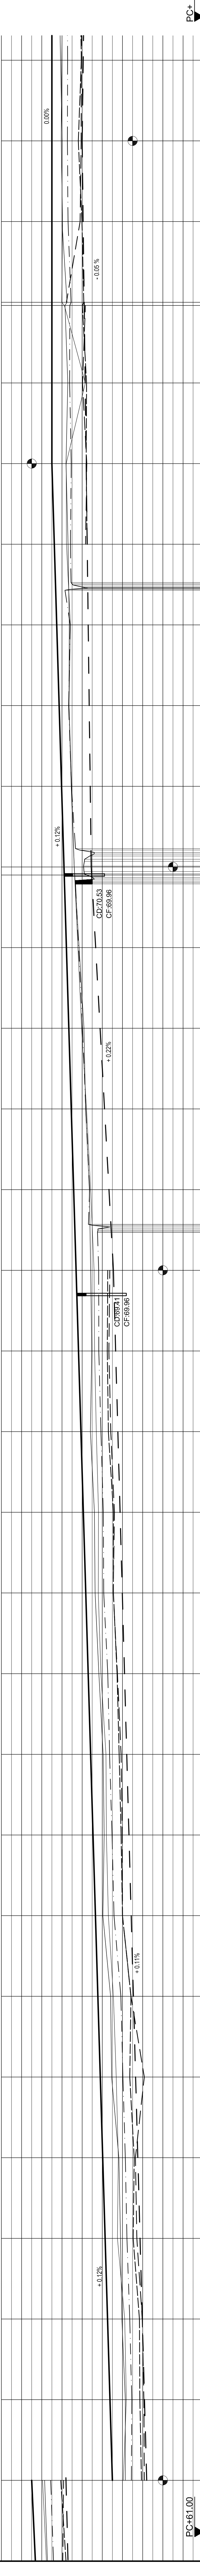

PROVINCIA DE SANTA FE

DIRECCION PROVINCIAL DE VIALIDAD

DIRECCION DE ESTUDIOS Y PROYECTOS

PLANO N°

10199/1

Obra: Ruta Ruta Prov. n°43-s

Tramo: Km 0+000 (R. Nac. N°34) - Km 10+660 (Traill)

FECHA: Octubre '12 - Actualización Miras 17

DIRECTOR: Ing. Civil O. CONTURSI

DEBUTANTE: Técnico NACOSTA

ESCALA: PLANIM 1:2500

ALTIM 1:100

PROYECTISTA: Ing. Carlos Chan

COABRADOR:

REFERENCIA NUMERICA



2 Construcción de almbriado a Planos Tipo 2284, 2284-1

3 Demolicion y retro de alcantarillas existentes

4 Alcantarilla Lateral de caño con cabezales de H° A° Diam=0.80m, C=6.00m.

5 Alcantarilla Lateral de caño con cabezales de H° A° Diam=0.80m, AC=8.00m.

6


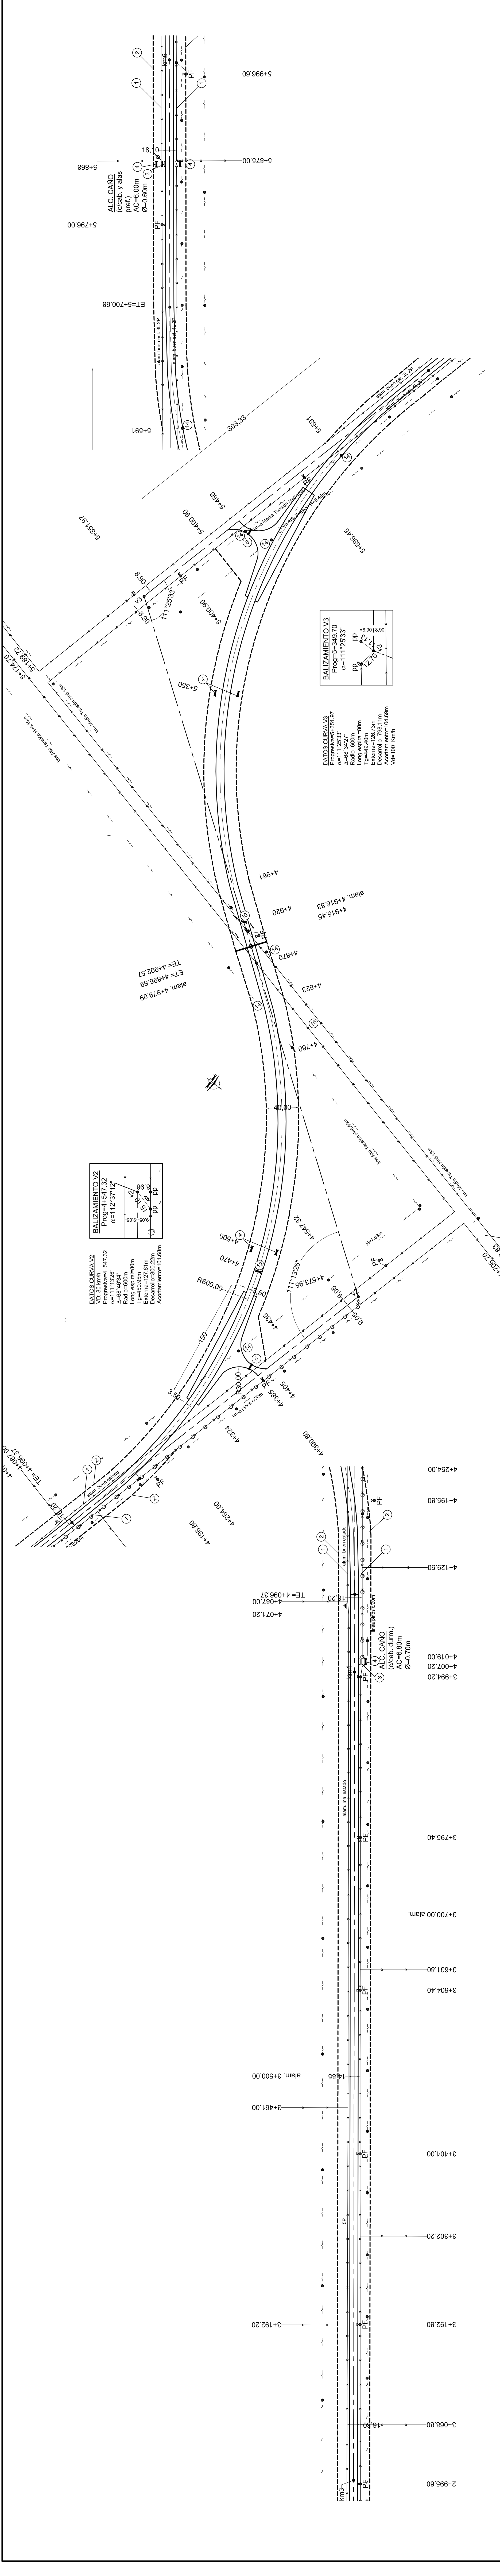


REFERENCIA NUMERICA	
1	Radio de alambrado existente y traslado de tranqueas
2	Construcción de alambrado s Planos Tipo 2294, 2294 + 1.
3	Demolicion y refo de alcantarillas existentes
6	

SIMBOLOGIA PLANIMETRICA	
⚡	Punto tipo
—	Línea eléctrica
—	Alcantarilla - Tranquera
—	Columna de H° - Poste de madera
—	Ferrocarril
—	Fuente - Poste de Farola
—	Señalización
—	Molino - Tanque australiano

TIPOLOGIA ALTIMETRICA	
PROGRESIVAS	
COTAS DE PUNTOS FIJOS	
COTAS DE TERRENO NATURAL	
COTAS DE OBRA BASICA	
COTAS DE DESAGUE	
COTAS DE RASANTE	
COTAS DE DESAGUE	

DATOS DE PROYECTO
—
—
—
—
—

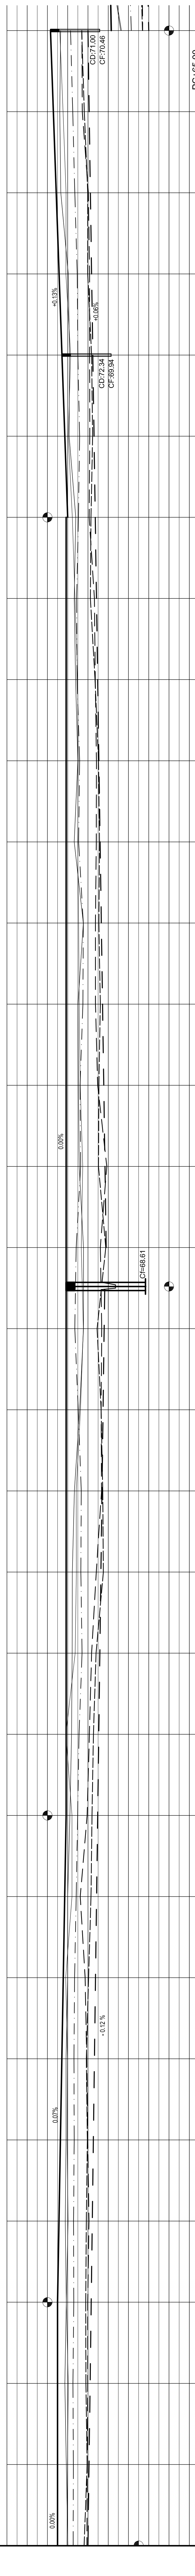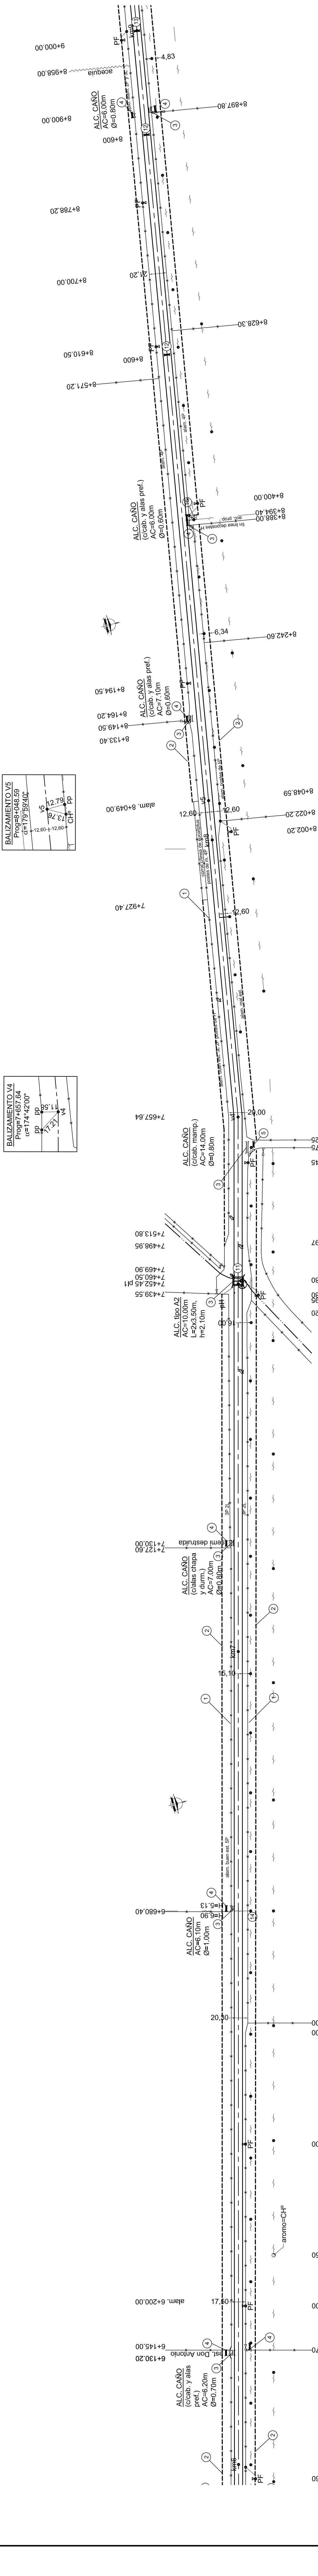

TIPOLOGIA ALTIMETRICA	
PROGRESIVAS	
COTAS DE PUNTOS FIJOS	
COTAS DE TERRENO NATURAL	
COTAS DE OBRA BASICA	
COTAS DE DESAGUE	
COTAS DE RASANTE	
COTAS DE DESAGUE	

DATOS DE PROYECTO
—
—
—
—
—