PLANIMETRÍA

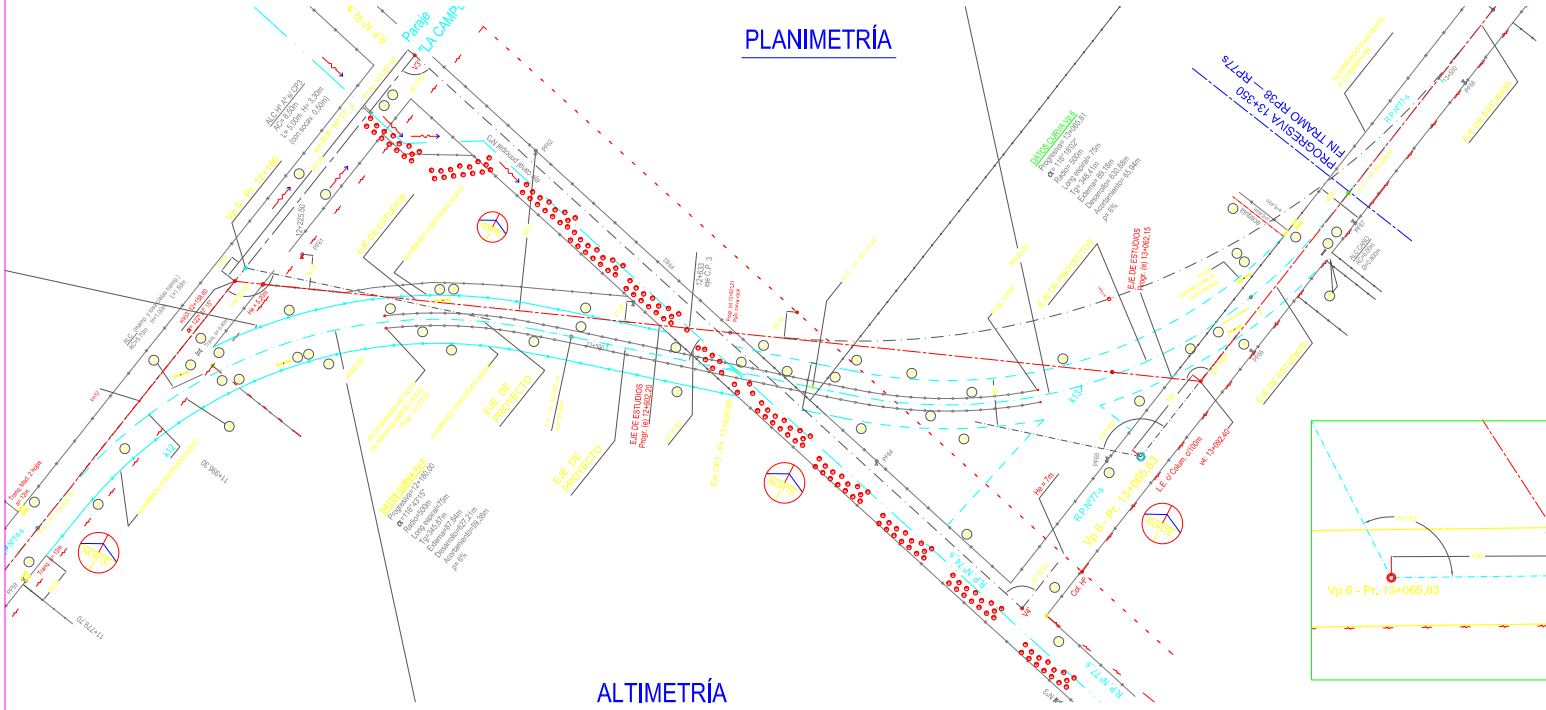

ALTIMETRÍA

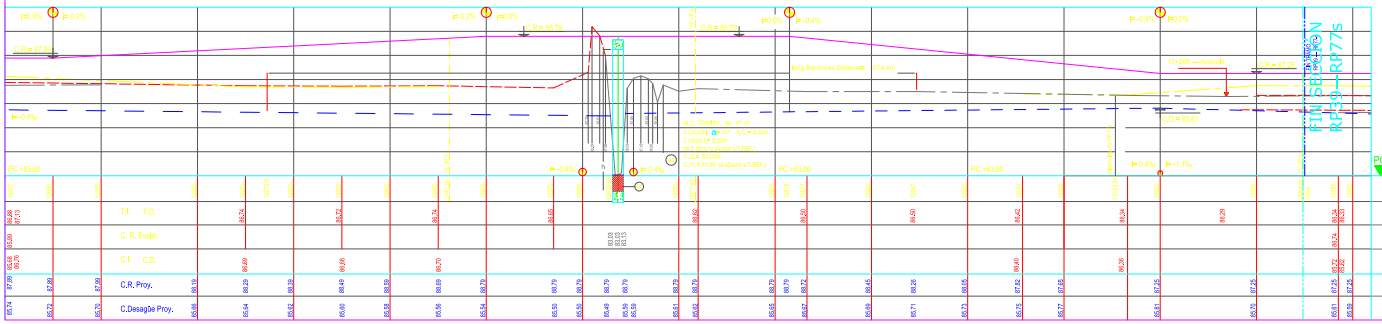
FIN SECCION
RP39 - RP77S
PC+ 83,00
PC +83,00
PC +83,00
PC +83,00
Long Balances Definidos= 574,4m
ALC. TRAMEV. de Hº Aº
CUNETA
C.R.= 88,79
C.R.= 88,79
C.R.= 88,79