



CORTE I  
ESCALA 1:50

ESCALA 1:50

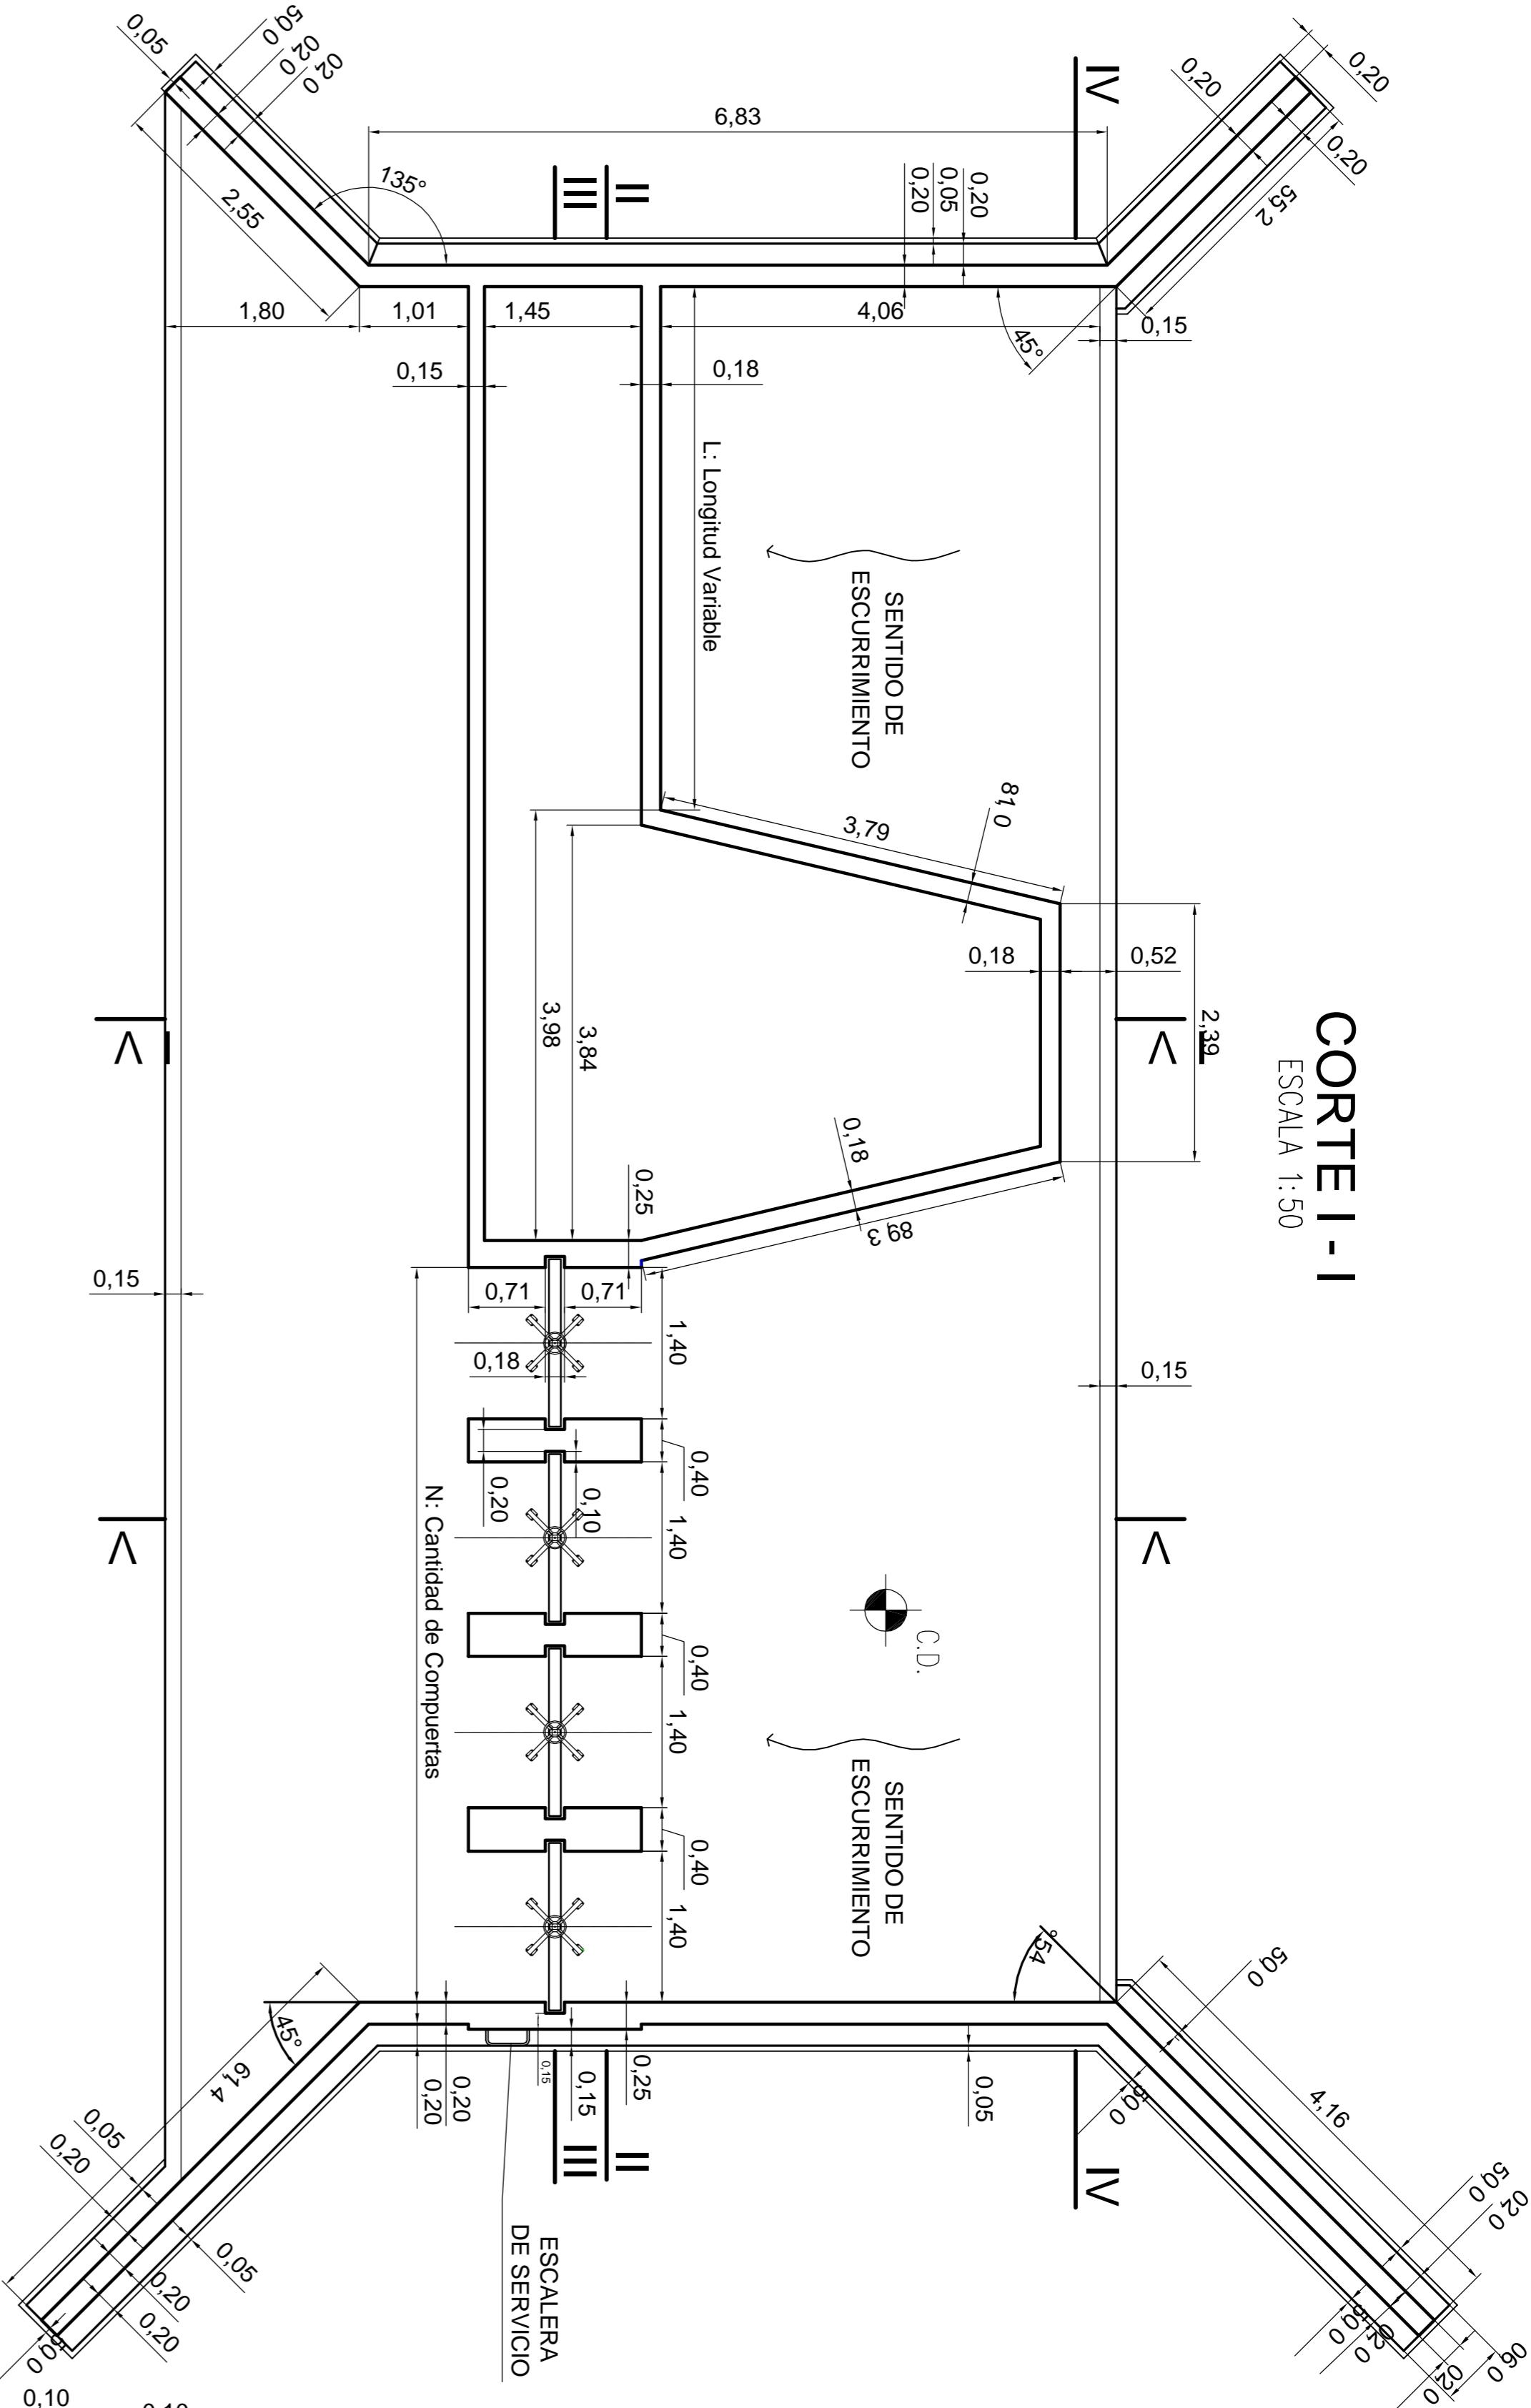


# CORTE II - II ESCALA 1:25

SCALA 1: 25

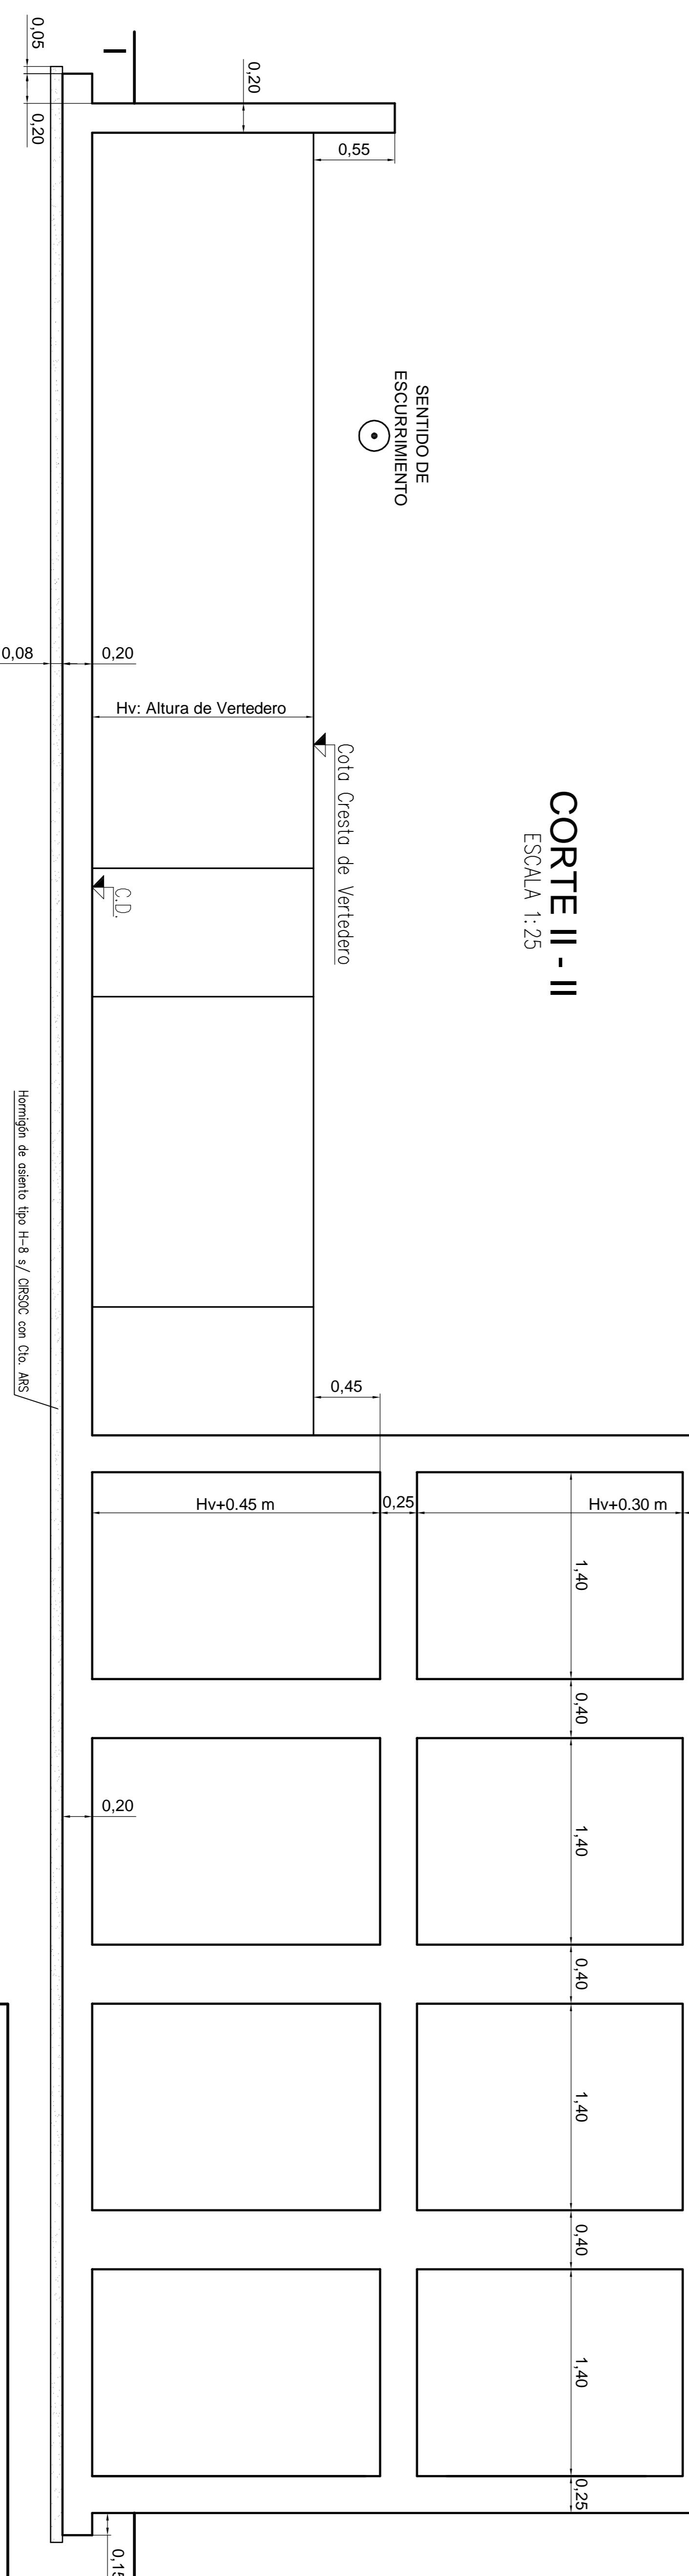


Hormigón de asiento tipo H-8 s/ CIRSSOC con Cto. ARS

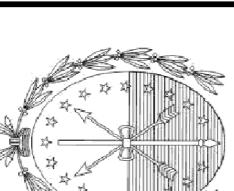

# PROVINCIA DE SANTA FE

## NISTERIO DE AGUAS, SERVICIOS PUBLICOS Y

DE AGUAS, SERVICIOS  
MEDIO AMBIENTAL

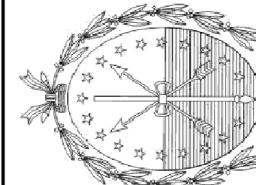 <h1 style="margin: 0;">PROVINCIA DE SANTA FE</h1> <p style="margin: 0;">MINISTERIO DE AGUAS, SERVICIOS PÚBLICOS Y MEDIO AMBIENTE</p> <p style="margin: 0;">SECRETARÍA DE AGUAS</p>			
Dir. Gral. de Programas Estratégicos: Ing. en Constr y Civil Carlos A. ALMEIDA	<b>Obras Complementarias en Canales de Línea Golondrinas</b>		
Sub-Director Prov. de Progr. Estratégicos: P.T.C. Norberto CAMMISI	<b>PLANO TIPO DE VERTEDERO CON COMPUERTAS LATERALES</b>		
Sub-Secretario de Planificación y Gestión: I.R.H. Ricardo GIACOSA			
Secretario de Aguas: Ing. Civil Fernando MUSSI			
MINISTRO: Arq. Antonio CIANCIO			
<b>FECHA:</b>	<b>DICIEMBRE DE 2013</b>	<b>ESCALAS VARIAS</b>	<b>PLANO N° II.A.</b>