
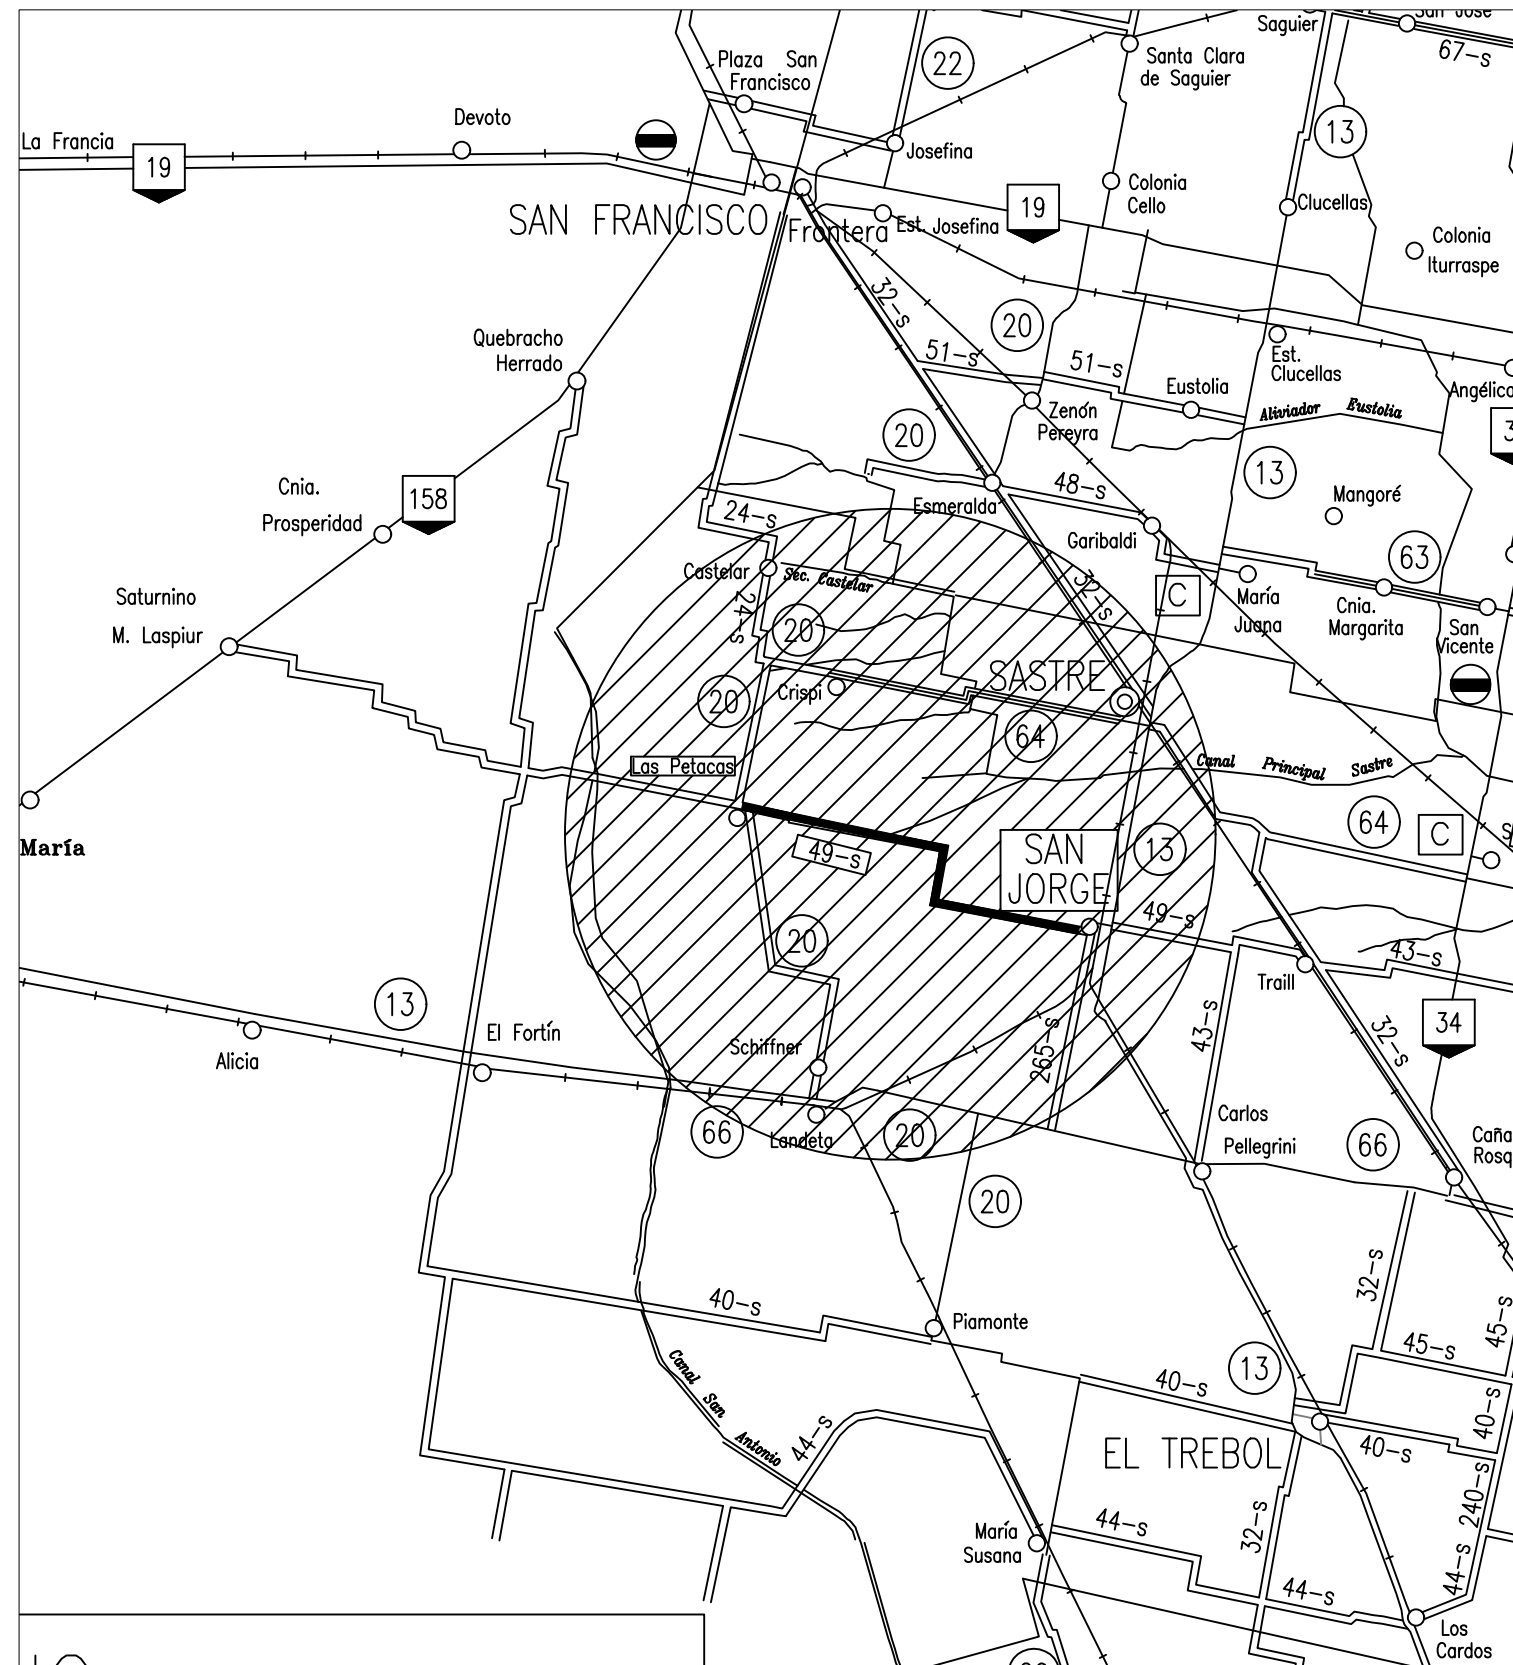


PROVINCIA DE SANTA FE
DEPARTAMENTO SAN MARTÍN

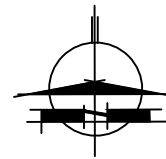

PROVINCIA DE SANTA FE
DIRECCION PROVINCIAL DE VIALIDAD
DIRECCION DE ESTUDIOS Y PROYECTOS

OBRA: RUTA PROVINCIAL N°49-s

TRAMO: Km 5+750 (San Jorge) - Km
31+390.70 (Las Petacas)

Segunda Etapa

FECHA:
Octubre 2017 Actualizado Mayo 2021

DIRECTOR:
ING. Carlos CIAN

PLANO N°
10812

ESCALA:
1:100

PROYECTISTA:
Ing. Ariel LEONARDUZI


RELEVAMIENTO
M.M.O. H. Salinas

DIBUJO:
Ing. Ariel LEONARDUZI

CROQUIS DE UBICACIÓN

REFERENCIAS

- RUTAS NACIONALES
- RUTAS PROVINCIALES
- LÍMITE INTERPROVINCIAL
- LÍMITE DEPARTAMENTAL

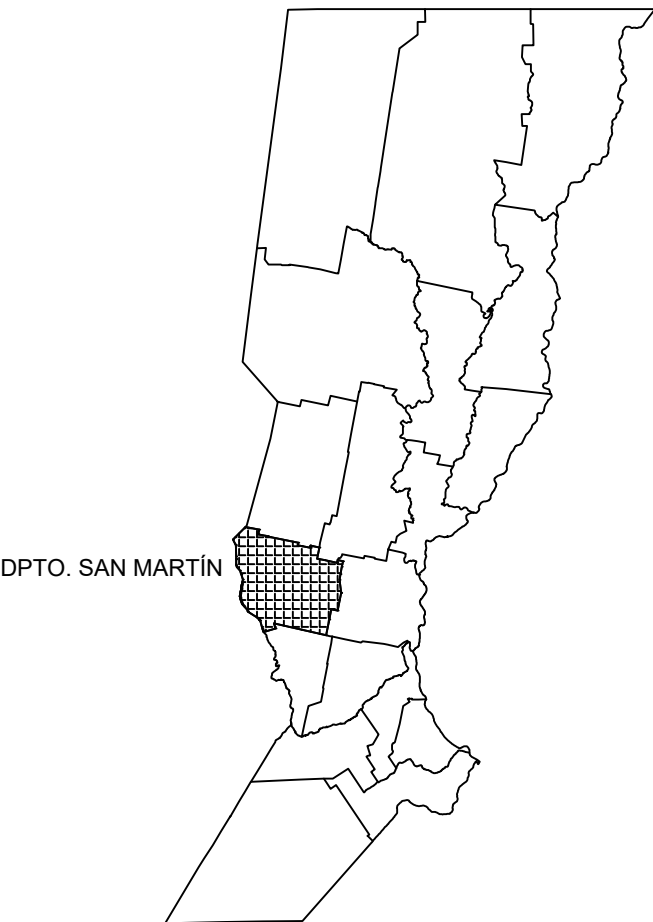



PROVINCIA DE SANTA FE
DIRECCION PROVINCIAL DE VIALIDAD
DIRECCION DE ESTUDIOS Y PROYECTOS

OBRA: RUTA PROVINCIAL N°49-s

TRAMO: Km 5+750 (San Jorge) - Km
31+390.70 (Las Petacas)

Segunda Etapa

FECHA:

octubre 2017

DIRECTOR:

ING. O. CONTURSI

PLANO N°

10813

ESCALA:

Horiz. 1:2500
Vert. 1:100

PROYECTISTA:

ING° CARLOS CIAN
ING° ARIEL LEONARDUZZI


OPERADOR:

DIBUJO:


ING° ARIEL LEONARDUZZI

PLANIMETRÍA GENERAL

PERFIL TIPO A EJECUTAR ENTRE PROG. 5+750 Y 14+460

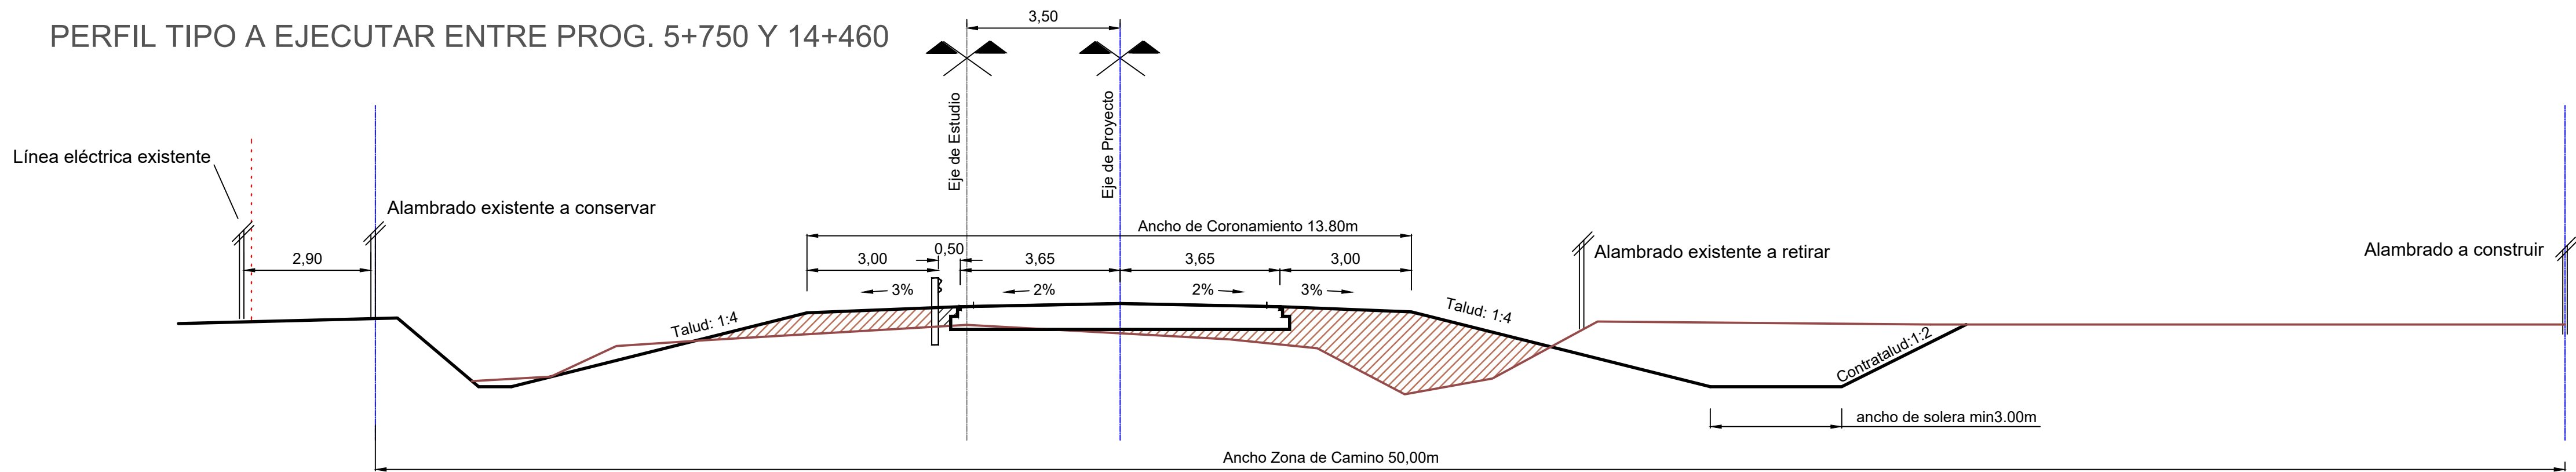

PERFIL TIPO A EJECUTAR ENTRE PROG. 14+460 y 31+390,70

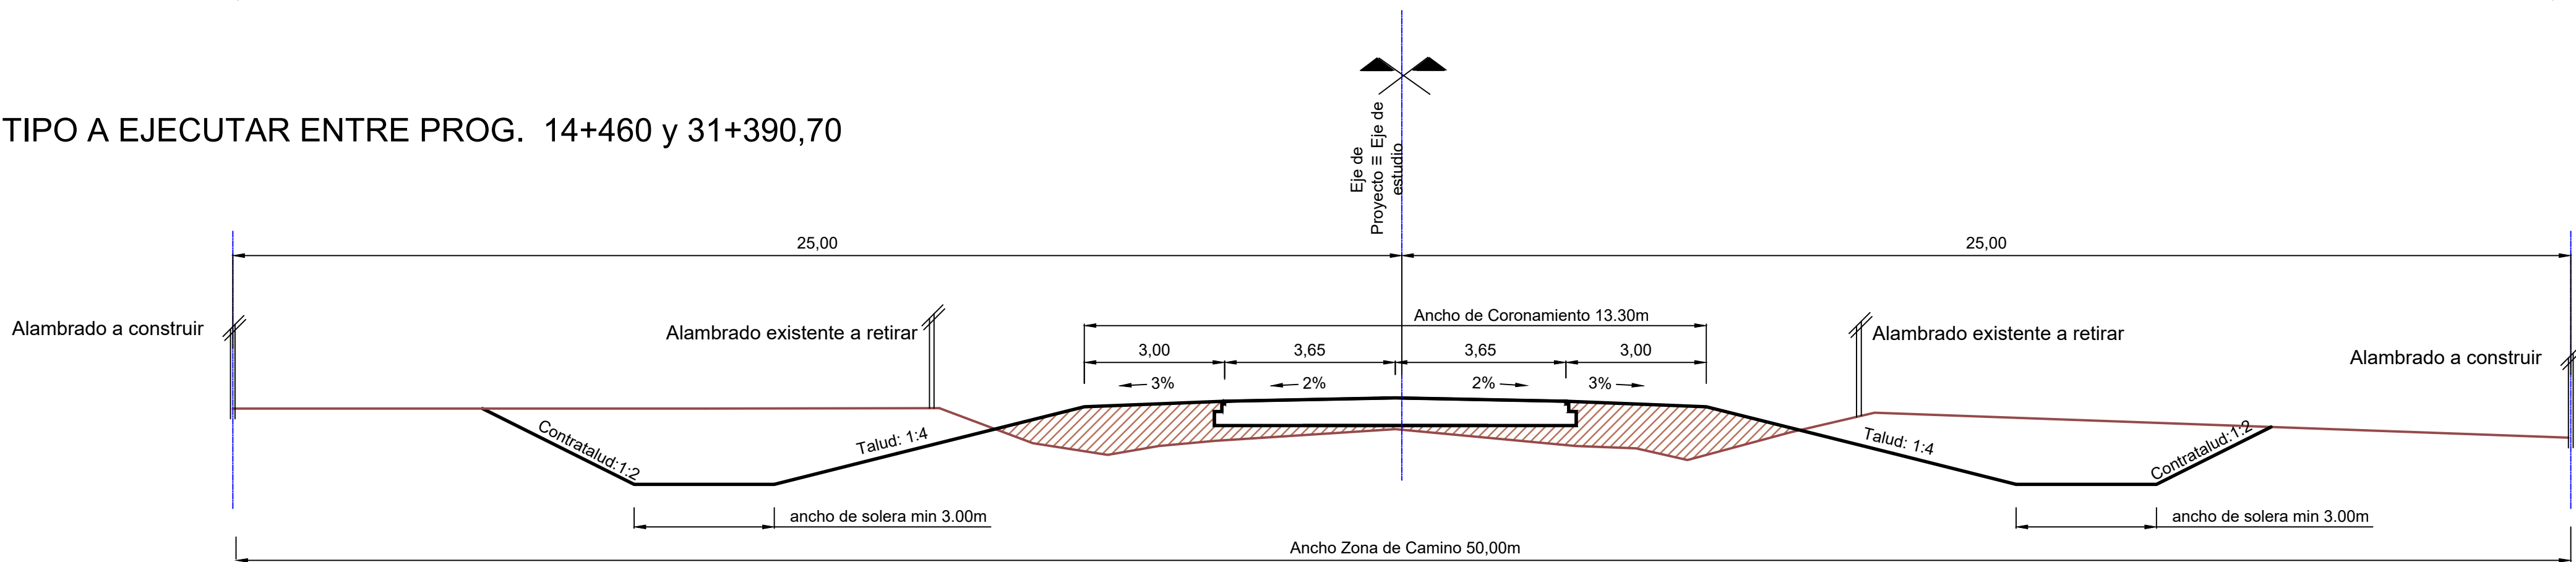

PROVINCIA DE SANTA FE
DIRECCION PROVINCIAL DE VIALIDAD
DIRECCION DE ESTUDIOS Y PROYECTOS

OBRA: RUTA PROVINCIAL N°49-s

TRAMO: Km 5+750 (San Jorge) - Km 31+390.70 (Las Petacas)

Segunda Etapa

FECHA:
Octubre 2017 Actualizado Mayo 2021

DIRECTOR:
ING. Carlos CIAN


PLANO N°
10814

ESCALA:
1:100

PROYECTISTA:
Ing. Ariel LEONARDUZI
RELEVAMIENTO
M.M.O. H. Salinas

DIBUJO:
Ing. Ariel LEONARDUZI

PERFILES TRANSVERSALES TIPO

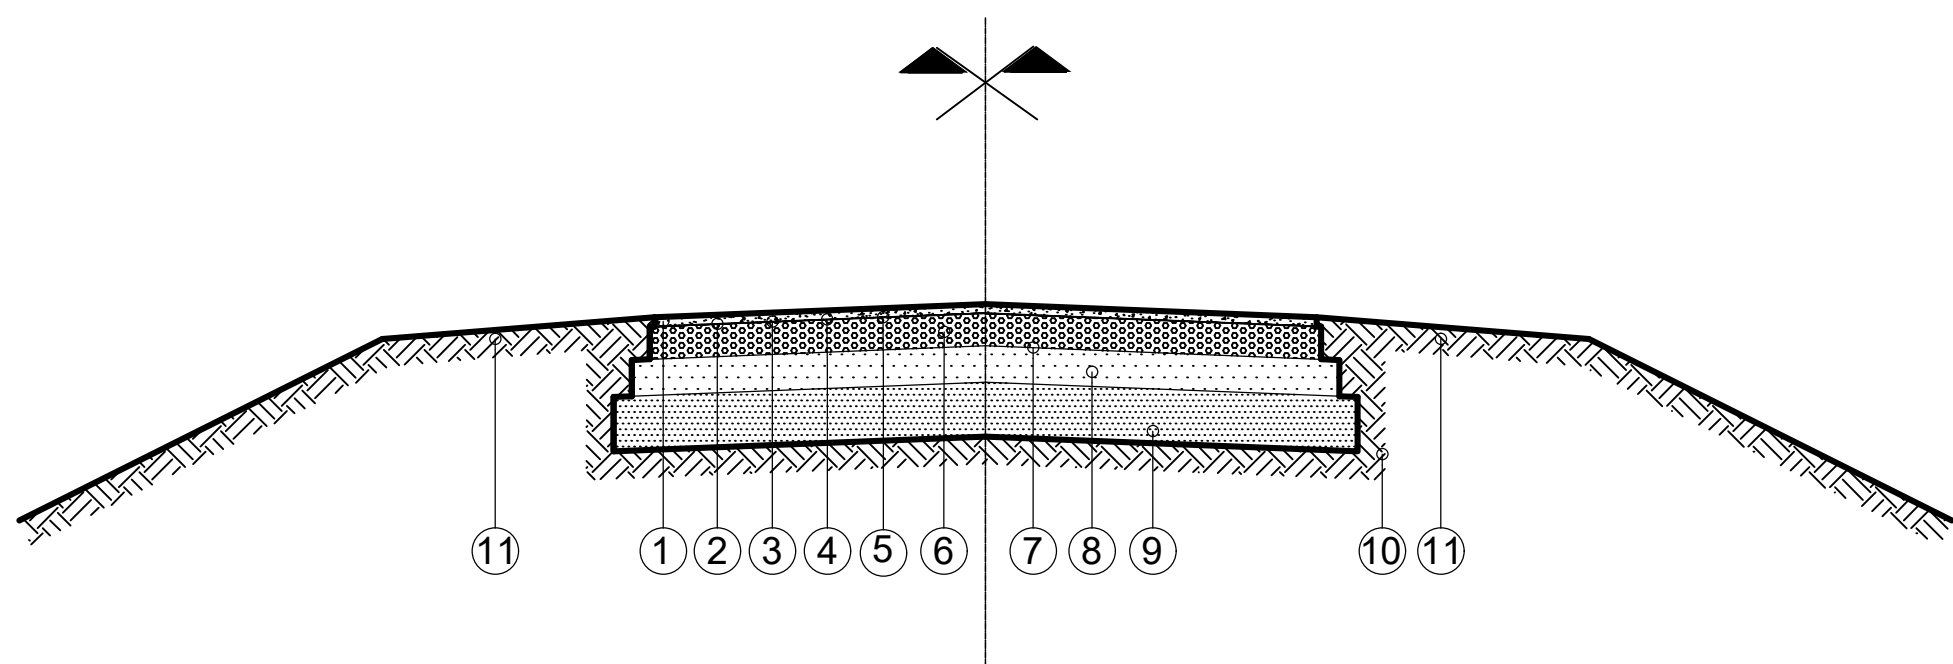

REFERENCIAS:

- ① Carpeta de Concreto Asfáltico en Caliente. (Asfalto modifcado AM3 s / ETP) de 6 cm de espesor y 7,30 m de ancho .
- ② Riego de liga con emulsión catiónica tipo CRRM0 en 7.30m de ancho según ETP.
- ③ Capa antirreflejo Arena - Asfalto (AM4) en 7.50m de ancho y 2cm de espesor según ETP.
- ④ Riego de liga con emulsión catiónica tipo CRRM0 en 7,50 m de ancho según ETP.
- ⑤ Riego de curado con emulsión catiónica tipo CRR0 en 7,50 m de ancho según ETP.
- ⑥ Estabilizado granular cementado de 0,16 m de espesor y 7,50 m de ancho según ETP.
- ⑦ Riego de curado con emulsión catiónica tipo CRR0 en 7,90 m ancho según ETP.
- ⑧ Suelo cal de 0,20 m de espesor y 7,90 m de ancho según ETP.
- ⑨ Subrasante mejorada con cal de 30 cm de espesor y 8,30 m de ancho según ETP.
- ⑩ Terraplén compactado según ETP.
- ⑪ Banquina compactada de suelo vegetal en 15 cm de espesor y 3,00 m de ancho.



PROVINCIA DE SANTA FE
DIRECCION PROVINCIAL DE VIALIDAD
DIRECCION DE ESTUDIOS Y PROYECTOS

OBRA: RUTA PROVINCIAL N°49-s

TRAMO: Km 5+737.19 (San Jorge) - Km
31+390.70 (Las Petacas)

Segunda Etapa

FECHA:
Octubre 2017 Actualizado Mayo 2021

DIRECTOR:
ING. Carlos CIAN

PLANO N°
10815


ESCALA:
S / E

PROYECTISTA:
Ing. F. Carrara
Ing. O. Contursi

RELEVAMIENTO
M.M.O. H. Salinas

DIBUJO:
Ing. Ariel LEONARDUZI

DISEÑO ESTRUCTURAL

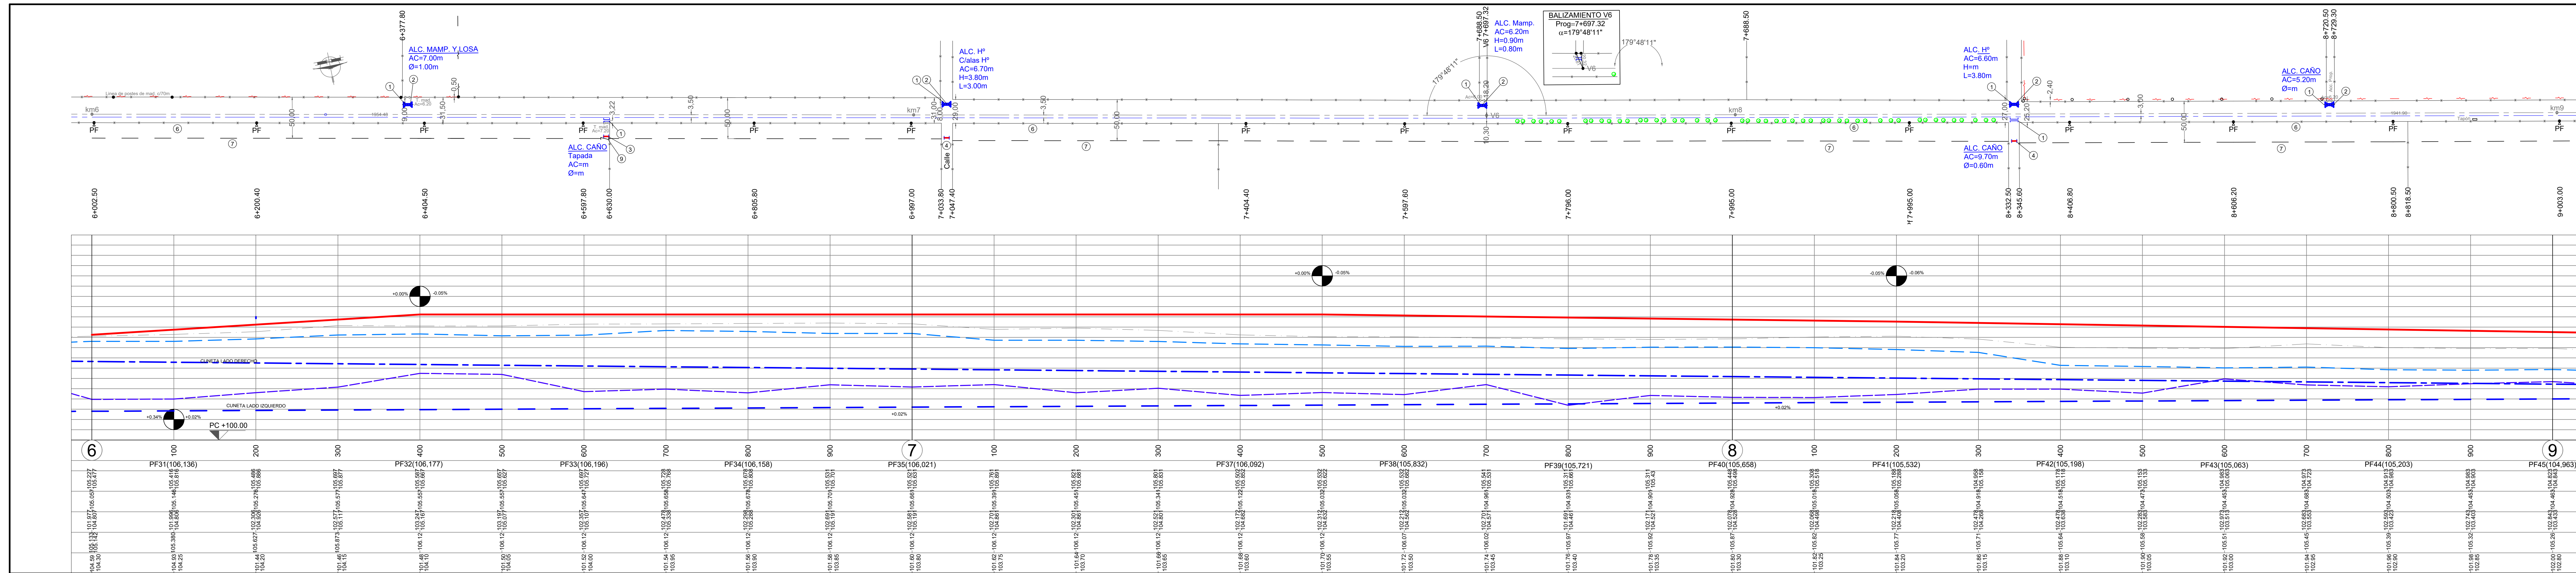



PROVINCIA DE SANTA FE
DIRECCION PROVINCIAL DE VIALIDAD
DIRECCION DE ESTUDIOS Y PROYECTOS

OBRA: RUTA PROVINCIAL N°49-s
TRAMO: Km 5+737.19 (San Jorge) - Km 31+390.70
(Las Pelotas)

Segunda Etapa

FECHA:
Octubre 2017 Actualizado Mayo 2021

DIRECTOR:
ING. Carlos CIAN

PLANO N°
10816

ESCALA:
HORIZ. 1:2500
VERT. 1:100

PROYECTISTA:
ING. ALEJANDRO ZUÑIGA

RELEVAMIENTO:
M.M.O. H. Salinas


DIBUJO:
M.M.O. D. Muga
Téc. N. Acosta

PLANALTIMETRIA KM 6 KM 9

REFERENCIA NUMERICA	
1	ALCANTARILLAS A DEMOLER O RETIRAR. Total lámina: 7
2	ALC. TIPO A2 A CONSTRUIR SÍPLANS TIPO 3550/A1 BIS Y 3550/B1. Total lámina: 5
3	ALC. DE CAÑOS DE Hª CLASE I A CONSTRUIR SPT N° 808 CON CABEZALES DE Hª S P T N° 4140/BIS. Total lámina: 1
4	ALC. DE CAÑOS DE Hª CLASE II A CONSTRUIR SPT N° 808 CON CABEZALES DE Hª S P T N° 4140/BIS. Total lámina: 2
5	ALC. TIPO A1 A CONSTRUIR SÍPLANS TIPO DPV N° 3557/A, 3557/B. Total lámina: 1
6	Retiro de alambros y Tranqueras
7	Construcción de Alambros según Planos Tipo N° 2284 y 2284/1
8	Tranqueras Tipo B a construir
9	Plano tipo N° 438/Bis. Total lámina: 1
10	
11	
12	

SIMBOLOGIA PLANIMETRICA	
Punto tipo	Linea eléctrica
Alcantarilla - Tranquera	Linea de alambros
Columna de Hª - Poste de madera	Ferrocarril
Faro - Poste o Faro	Gasoducto - Est. de Gas
Transformador	Molino - Tanque australiano

PROGRESIVAS	TIPOLOGIA ALTIMETRICA	DATOS DE ESTUDIO PROYECTO
COTAS DE PUNTOS FIJOS		
COTAS DE TERRENO NATURAL		
COTAS DE OBRA BASICA		
COTAS DE DESAGUE		
COTAS DE RASANTE		
COTAS DE DESAGUE		

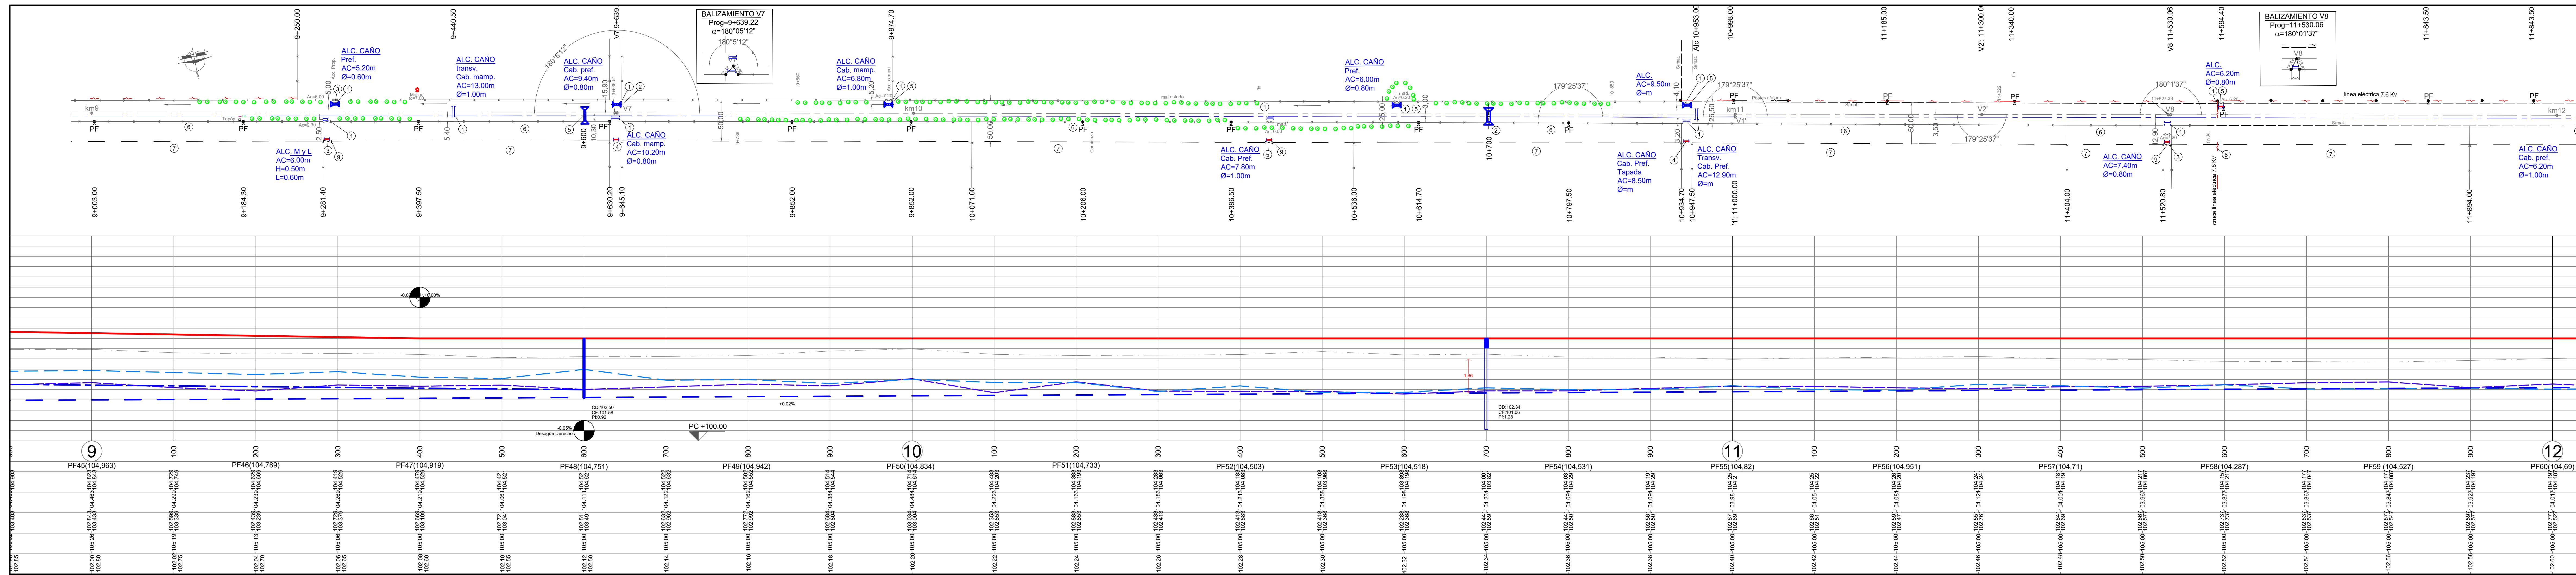



PROVINCIA DE SANTA FE
DIRECCION PROVINCIAL DE VIALIDAD
DIRECCION DE ESTUDIOS Y PROYECTOS

OBRA: RUTA PROVINCIAL N°49-s
TRAMO: Km 5+737.19 (San Jorge) - Km 31+390.70
(Las Pelotas)

Segunda Etapa

FECHA:
Octubre 2017 Actualizado Mayo 2021

DIRECTOR:
ING. Carlos CIAN

PLANO N°
10816/1

ESCALA:
HORIZ. 1:2500
VERT. 1:100

PROYECTISTA:
ING. ALEJANDRO ZUÑIGA

RELEVAMIENTO:
M.M.O. H. Salinas


DIBUJO:
M.M.O. D. Muga
Téc. N. Acosta

PLANALTIMETRIA KM 9 KM 12

REFERENCIA NUMERICA	
1	ALCANTARILLAS A DEMOLER O RETIRAR. Total lámina: 13
2	ALC. TIPO A2 A CONSTRUIR SÍPLANS TIPO 3550/A1 BIS Y 3550/B1. Total lámina: 3
3	ALC. DE CAÑOS DE Hª CLASE I A CONSTRUIR SPT N° 808 CON CABEZALES DE Hª S P T N° 4140/BIS. Total lámina: 3
4	ALC. DE CAÑOS DE Hª CLASE II A CONSTRUIR SPT N° 808 CON CABEZALES DE Hª S P T N° 4140/BIS. Total lámina: 2
5	ALC. TIPO A1 A CONSTRUIR SÍPLANS TIPO DPV N° 3557/A, 3557/B. Total lámina: 5
6	Retiro de alambros y Tranqueras
7	Construcción de Alambros según Planos Tipo N° 2284 y 2284/1
8	Linea eléctrica a alterar.
9	Tranqueras Tipo B a construir
10	Plano tipo N° 438/Bis. Total lámina: 2
11	
12	

SIMBOLOGIA PLANIMETRICA	
Punto tipo	Linea eléctrica
Alcantarilla - Tranquera	Linea de alambros
Columna de Hª - Poste de madera	Ferrocarril
Faro - Poste o Faro	Gasoducto - Est. de Gas
Transformador	Molino - Tanque australiano

PROGRESIVAS	TIPOLOGIA ALTIMETRICA	DATOS DE ESTUDIO PROYECTO
COTAS DE PUNTOS FIJOS		
COTAS DE TERRENO NATURAL		
COTAS DE OBRA BASICA		
COTAS DE DESAGUE		
COTAS DE RASANTE		
COTAS DE DESAGUE		

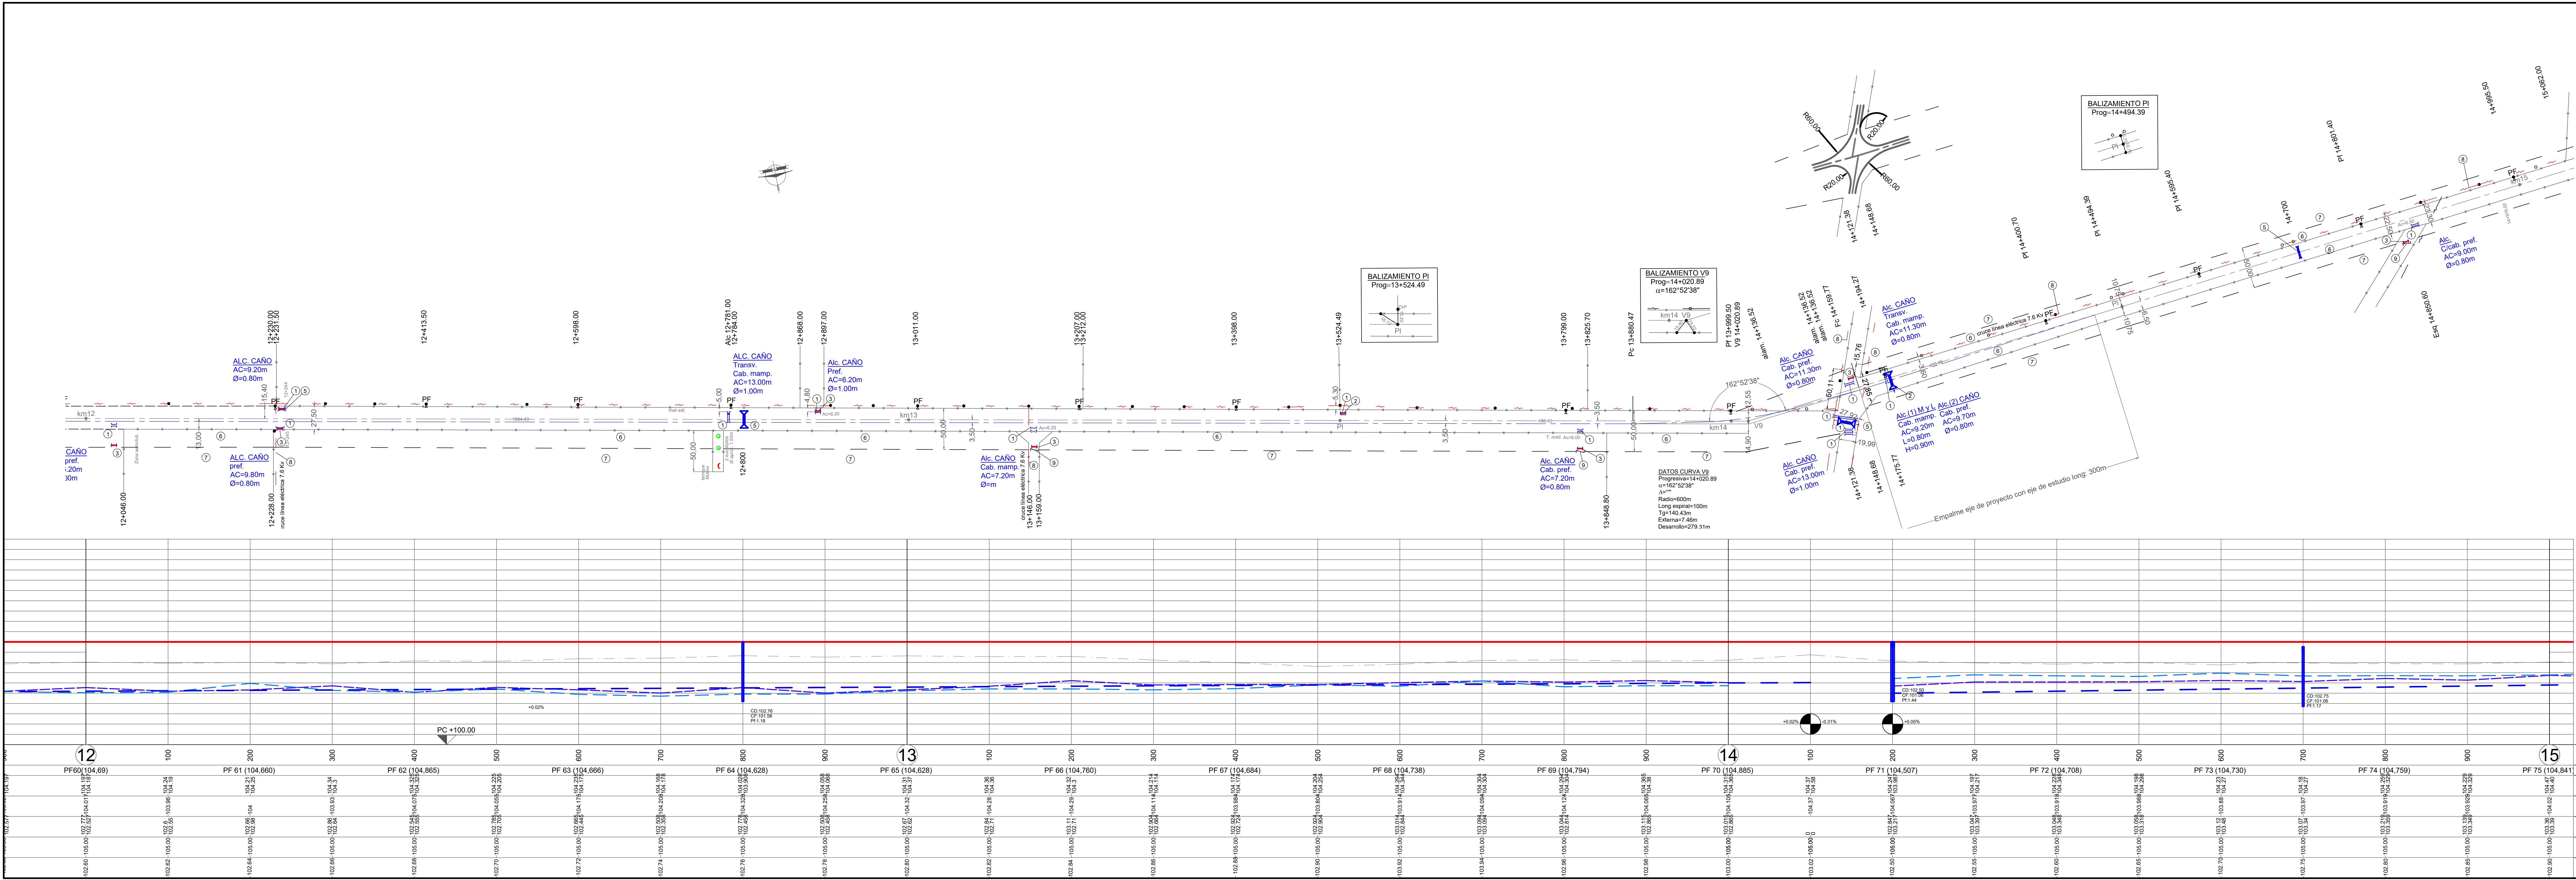

PROVINCIA DE SANTA FE

DIRECCION PROVINCIAL DE VIALIDAD

DIRECCION DE ESTUDIOS Y PROYECTOS

OBRA: RUTA PROVINCIAL N°49-s

TRAMO: Km 5+737.19 (San Jorge) - Km 31+390.70 (Las Petacas)

Segunda Etapa

FECHA: Octubre 2017 Actualizado Mayo 2021

DIRECTOR: ING. Carlos CIAN

PLANO N° 10816/2


ESCALA: HORIZ. 1:2500
VERT. 1:100

PROYECTISTA: Ing. Ariel LEONARDUZI
Ing. Carlos CIAN

RELEVAMIENTO: M.M.O. H. Salinas

DIBUJO: M.M.O. D. Muga
Téc. N. Acosta

PLANIALTIMETRIA KM(12) KM(15)											
REFERENCIA NUMERICA											
1	ALCANTARILLAS A DEMOLER O RETIRAR. Total lámina: 14					7	Construcción de Alambrados según Planos Tipo N° 2284 y 2284/1				
2	ALC. TIPO A2 A CONSTRUIR S/PLANOS TIPO 3805A/1 BIS Y 3805B/1. Total lámina: 1					8	Línea eléctrica de baja tensión a trasladar.				
3	ALC. DE CAÑOS DE H"A CLASE I A CONSTRUIR S/P.T. N° 8508 CON CABEZALES DE H"A S/ P.T. N° 4140-BIS. Total lámina: 7					9	Tranqueas Tipo B a construir s/ Plano tipo N° 438/bis. Total lámina: 2				
4	ALC. TIPO A1 A CONSTRUIR S/PLANOS TIPO DPV N° 3557/A, 3557/Bbis. Total lámina: 4					10					
5	Retiro de alambrados y Tranqueas					11					
6						12					
SIMBOLOGIA PLANIMETRICA											
	Punto tipo						Linea eléctrica				
	Alcantarilla - Tranquera						Linea de alambrado				
	Columna de HP - Poste de madera						Ferrocarril				
	Farola - Poste c/Farola						Gasoducto - Est. de Gas				
	Transformador						Molino - Tanque australiano				
PROGRESIVAS						TIPOLOGIA ALTIMETRICA					
COTAS DE PUNTOS FIJOS											
COTAS DE TERRENO NATURAL						{ZQUIERDO DERECHO					
COTAS DE OBRA BASICA											
COTAS DE DESAGUE						{ZQUIERDO DERECHO					
COTAS DE RASANTE											
COTAS DE DESAGUE											
DATOS DE ESTUDIO											
DATOS DE											

 



PROVINCIA DE SANTA FE
DIRECCION PROVINCIAL DE VIALIDAD
DIRECCION DE ESTUDIOS Y PROYECTOS

OBRA: RUTA PROVINCIAL N°49-s
TRAMO: Km 5+737.19 (San Jorge) - Km 31+390.70 (Las Petacas)
Segunda Etapa


FECHA: Octubre 2017 Actualizado Mayo 2021
DIRECTOR: ING. Carlos CIAN

PLANO N° 10816/5
ESCALA: Horiz. 1:2500 Vert. 1:100
PROYECTISTA: Ing. Ariel LEONARDOZI
Ing. Carlos CIAN
RELEVAMIENTO: M.M.O. H. Salinas
DIBUJO: M.M.O. D. Maga
Téc. N. Acosta

REFERENCIA NUMERICA	
1	ALCANTARILLAS A DEMOLER O RETIRAR. Total lámina: 3
2	ALC. DE CANOS DE HªA CLASE I A CONSTRUIR. SPT N° 8508 CON CAÑEZALES DE HªA SI P.T. N° 4140-BIS. Total lámina: 8
3	ALC. TIPO A1 A CONSTRUIR SIPLANOS TIPO DPV N° 3557A, 3557B/bis. Total lámina: 3
4	Retiro de alambrados y Tranqueras
5	Retiro de alambrados y Tranqueras
6	Retiro de alambrados y Tranqueras
7	Construcción de Alambrados según Planos Tipo N° 2284 y 2284/1
8	Línea eléctrica de baja tensión a trasladar.
9	Tranqueras Tipo B a construir s/ Plano tipo N° 438/bis. Total lámina: 4
10	
11	
12	

SIMBOLOGIA PLANIMETRICA	
	Punto tipo
	Alcantarilla - Tranquera
	Columna de Hª - Poste de madera
	Faroles - Poste d'Parola
	Transformador
	Línea eléctrica
	Línea de alambrado
	Ferrocarril
	Gasoducto - Est. de Gas
	Molino - Tanque australiano

PROGRESIVAS	TIPOLOGIA ALTIMETRICA
COTAS DE PUNTOS FIJOS	
COTAS DE TERRENO NATURAL	
COTAS DE OBRA BASICA	
COTAS DE RASANTE	
COTAS DE DESAGUE	

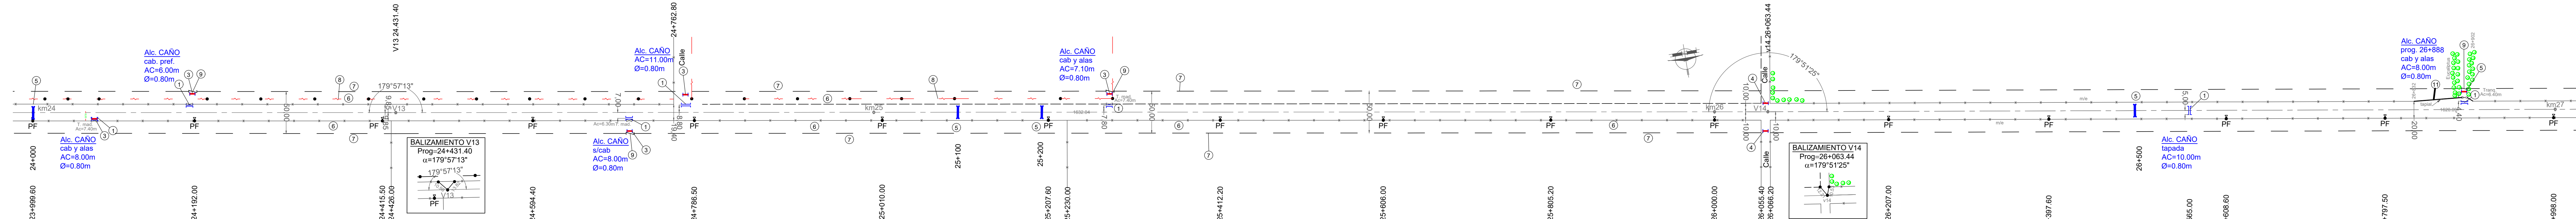


PROGRESIVAS	TIPOLOGIA ALTIMETRICA
COTAS DE PUNTOS FIJOS	
COTAS DE TERRENO NATURAL	IZQUIERDO DERECHO
COTAS DE OBRA BASICA	IZQUIERDO DERECHO
COTAS DE DESAGUE	IZQUIERDO DERECHO
COTAS DE RASANTE	
COTAS DE DESAGUE	

PLANIALTIMETRIA KM(24) KM(27)

REFERENCIA NUMERICA			
1	ALCANTARILLAS A DEMOLER O RETIRAR. Total lámina: 6	7	Construcción de Alambrados según Planos Tipo N° 2284 y 2284/1
2		8	Línea eléctrica de baja tensión a trasladar.
3	ALC. DE CAÑOS DE H"A CLASE I A CONSTRUIR S/P.T. N° 8508 CON CABEZALES DE H"A S/ P.T. N° 4140-BIS. Total lámina: 5	9	Tranqueas Tipo B a construir s/ Plano tipo N° 438/bis. Total lámina: 2
4	ALC. DE CAÑOS DE H"A CLASE II A CONSTRUIR S/P.T. N° 8508 CON CABEZALES DE H"A S/ P.T. N° 4140-BIS. Total lámina: 2	10	
5	ALC. TIPO A1 A CONSTRUIR S/PLANOS TIPO DPV N° 3557/A, 3557/Bbis. Total lámina: 4	11	Construcción a demoler.
6	Retiro de alambrados y Tranqueas	12	

SIMBOLOGIA PLANIMETRICA			
	Punto fijo		Línea eléctrica
	Alcantarilla - Tranquera		Línea de alambrado
	Columna de H° - Poste de madera		Ferrocarril
	Farola - Poste c/Farola		Gasoducto - Est. de Gas
	Transformador		Molino - Tanque australiano

PROGRESIVAS	TIPOLOGIA ALTIMETRICA	DATOS DE ESTUDIO
COTAS DE PUNTOS FIJOS		
COTAS DE TERRENO NATURAL	IZQUIERDO DERECHO	DATOS DE PROYECTO
COTAS DE OBRA BASICA	IZQUIERDO DERECHO	
COTAS DE DESAGUE	IZQUIERDO DERECHO	DATOS DE PROYECTO
COTAS DE RASANTE		
COTAS DE DESAGUE		DATOS DE PROYECTO

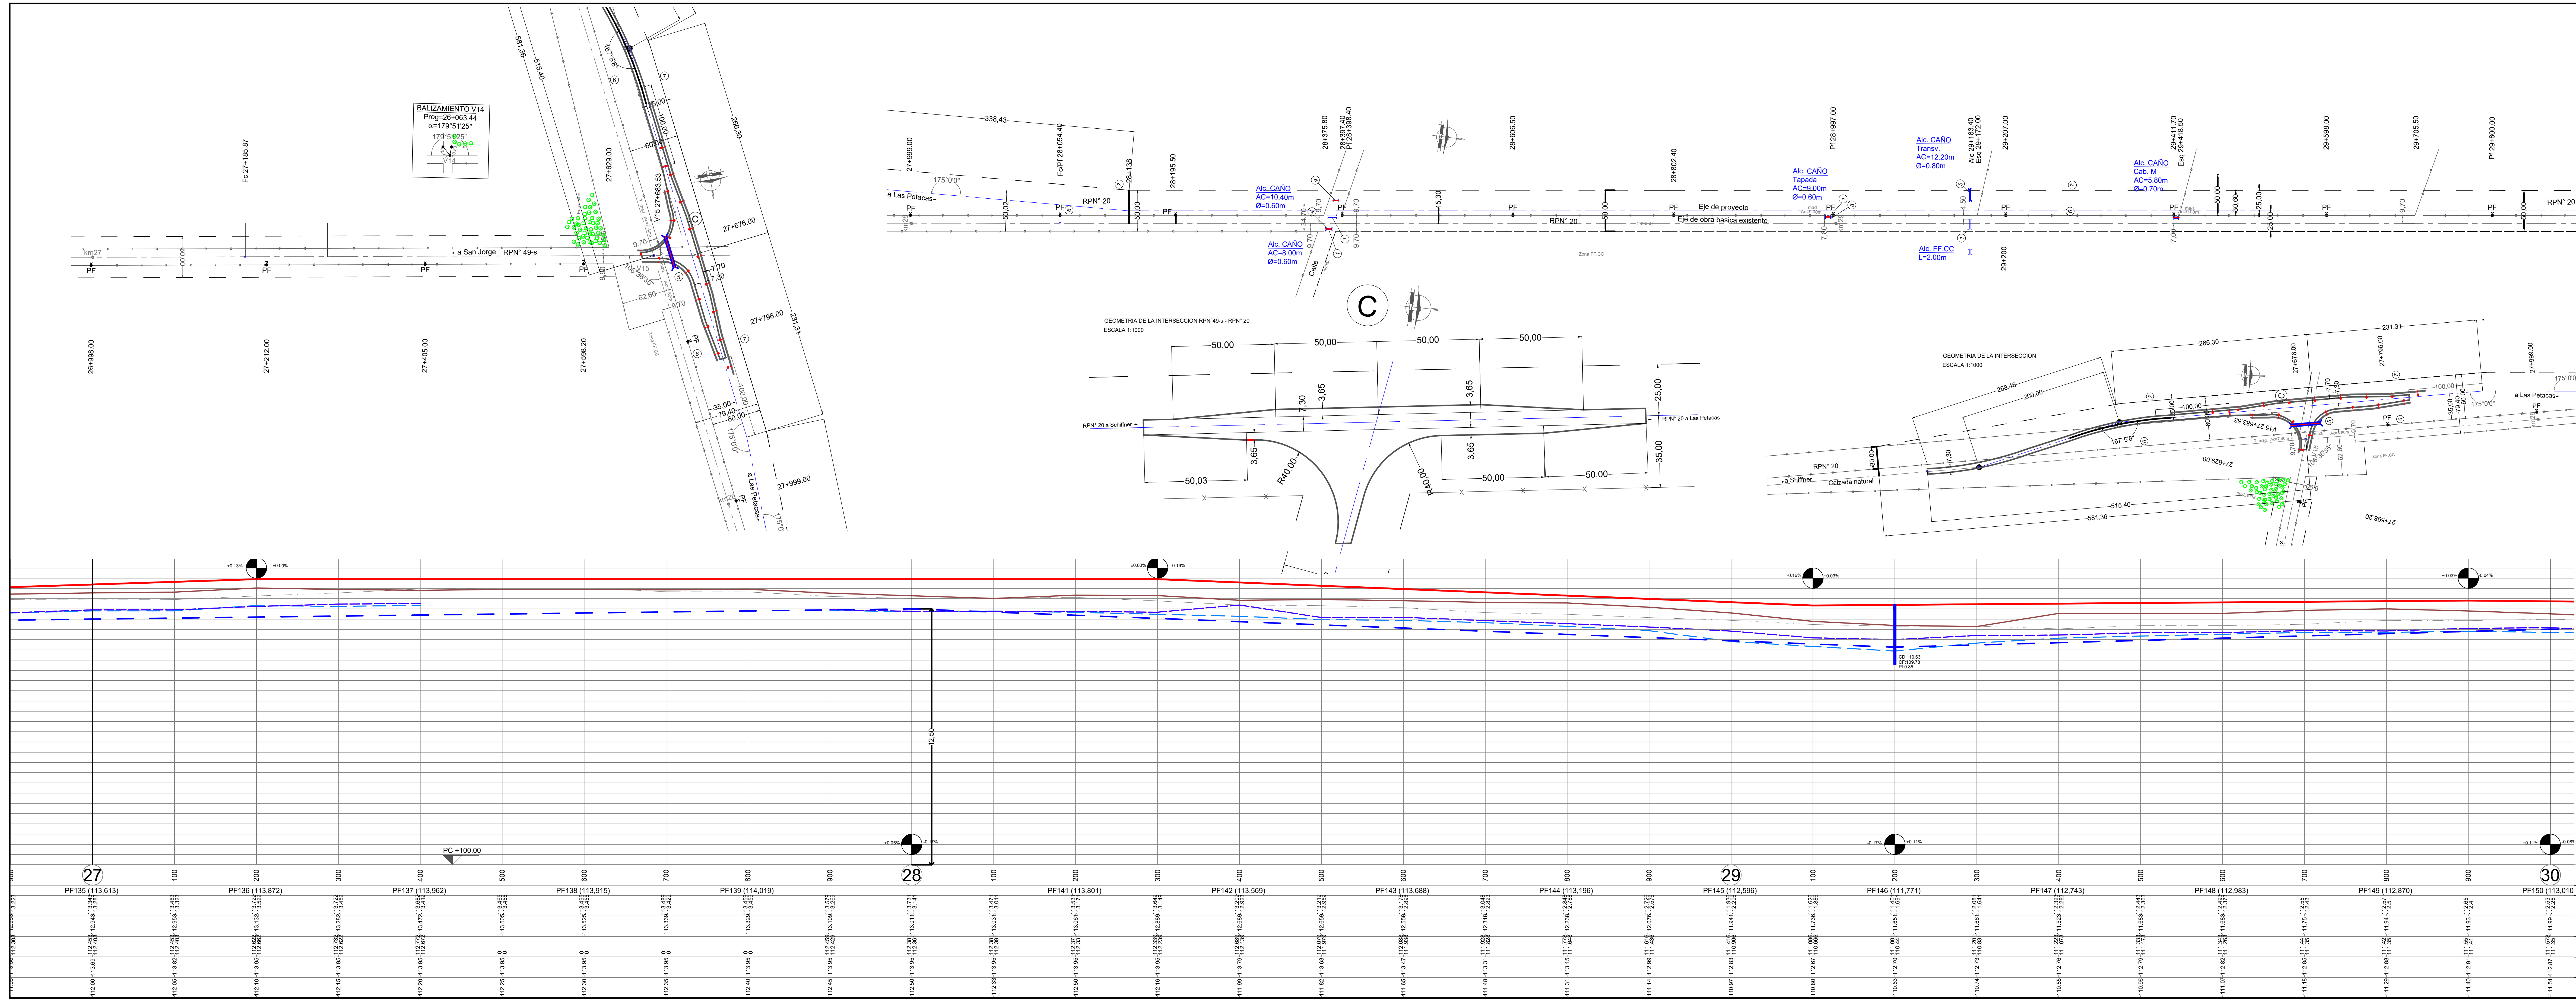

DPV

SANTA FE

PROVINCIA DE SANTA FE

DIRECCION PROVINCIAL DE VIALIDAD

DIRECCION DE ESTUDIOS Y PROYECTOS

OBRA: RUTA PROVINCIAL N°49-s

TRAMO: Km 5+737.19 (San Jorge) - Km 31+390.70 (Las Petacas)

Segunda Etapa

FECHA:
Octubre 2017 Actualizado Mayo 2021

DIRECTOR:
ING. Carlos CIAN

PLANO N°
10816/7

ESCALA:
Horiz. 1:2500
Vert. 1:100

PROYECTISTA:
Ing. Ariel LEONARDINI
Ing. Carlos CIAN


RELEVAMIENTO:
M.M.O. H. Salinas

DIBUJO:
M.M.O. D. Muga
Tec. N. Acosta

REFERENCIA NUMERICA	
1	ALCANTARILLAS A DEMOLER O RETIRAR Total lámina: 5
2	ALC. DE CANOS DE H"A CLASE I A CONSTRUIR S/P T. N° 1053 CON CABLEZALES DE H"A S/P P.T. N° 4140-BIS. Total lámina: 2
3	ALC. DE CANOS DE H"A CLASE II A CONSTRUIR S/P T. N° 1053 CON CABLEZALES DE H"A S/P P.T. N° 4140-BIS. Total lámina: 2
4	ALC. TIPO A1 A CONSTRUIR S/PLANOS TIPO DPV N° 3557/A, 3557/BIS. Total lámina: 1
5	Retiro de alambrados y Tranqueras
6	Construcción de Alambrados según Planos Tipo N° 2284 y 2284/1
7	Baranda metálica cincada s/P Tipo 4463/1 N° 2284 y 2284/1
8	
9	
10	
11	
12	

SIMBOLOGIA PLANIMETRICA	
+	Punto fijo
+	Alcantarilla - Tranquera
+	Columna de H" - Poste de madera
+	Fuente - Poste of Fariola
+	Transformador
---	Linea eléctrica
---	Linea de alambrado
---	Ferrocarril
---	Gaseoducto - Est. de Gas
---	Molino - Tanque australiano

PROGRESIVAS	TIPOLOGIA ALTIMETRICA	DATOS DE ESTUDIO
COTAS DE PUNTOS FIJOS		
COTAS DE TERRENO NATURAL		
COTAS DE OBRA BASICA		
COTAS DE DESAGUE		
COTAS DE RASANTE		DATOS DE PROYECTO
COTAS DE DESAGUE		

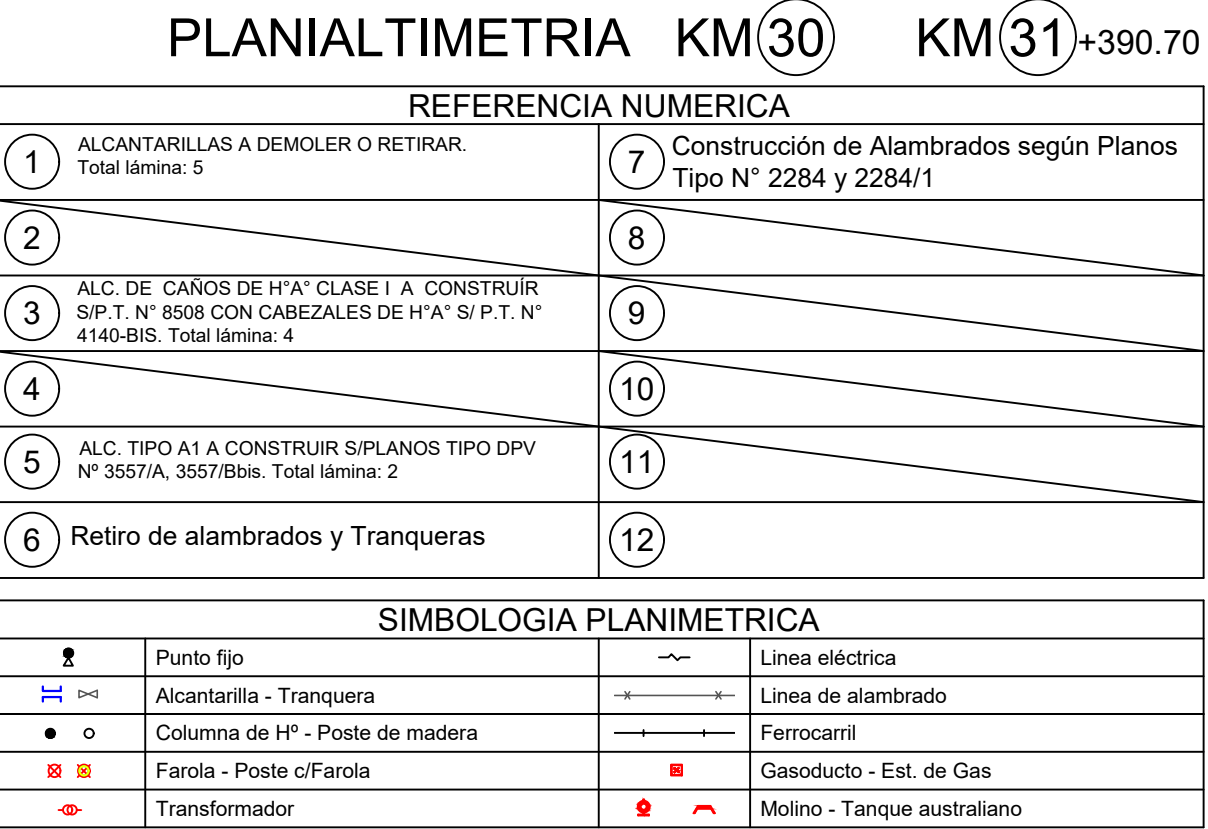

30										31										32										
----	--	--	--	--	--	--	--	--	--	----	--	--	--	--	--	--	--	--	--	-----	--	--	--	--	--	--	--	--	--	-----	--	--	--	--	--	--	--	--	--	------	--	--	--	--	--	--	--	--	--	------	--	--	--	--	--	--	--	--	--