


ESTRIBO SECCIÓN TRANSVERSAL

ESCALA 1:50

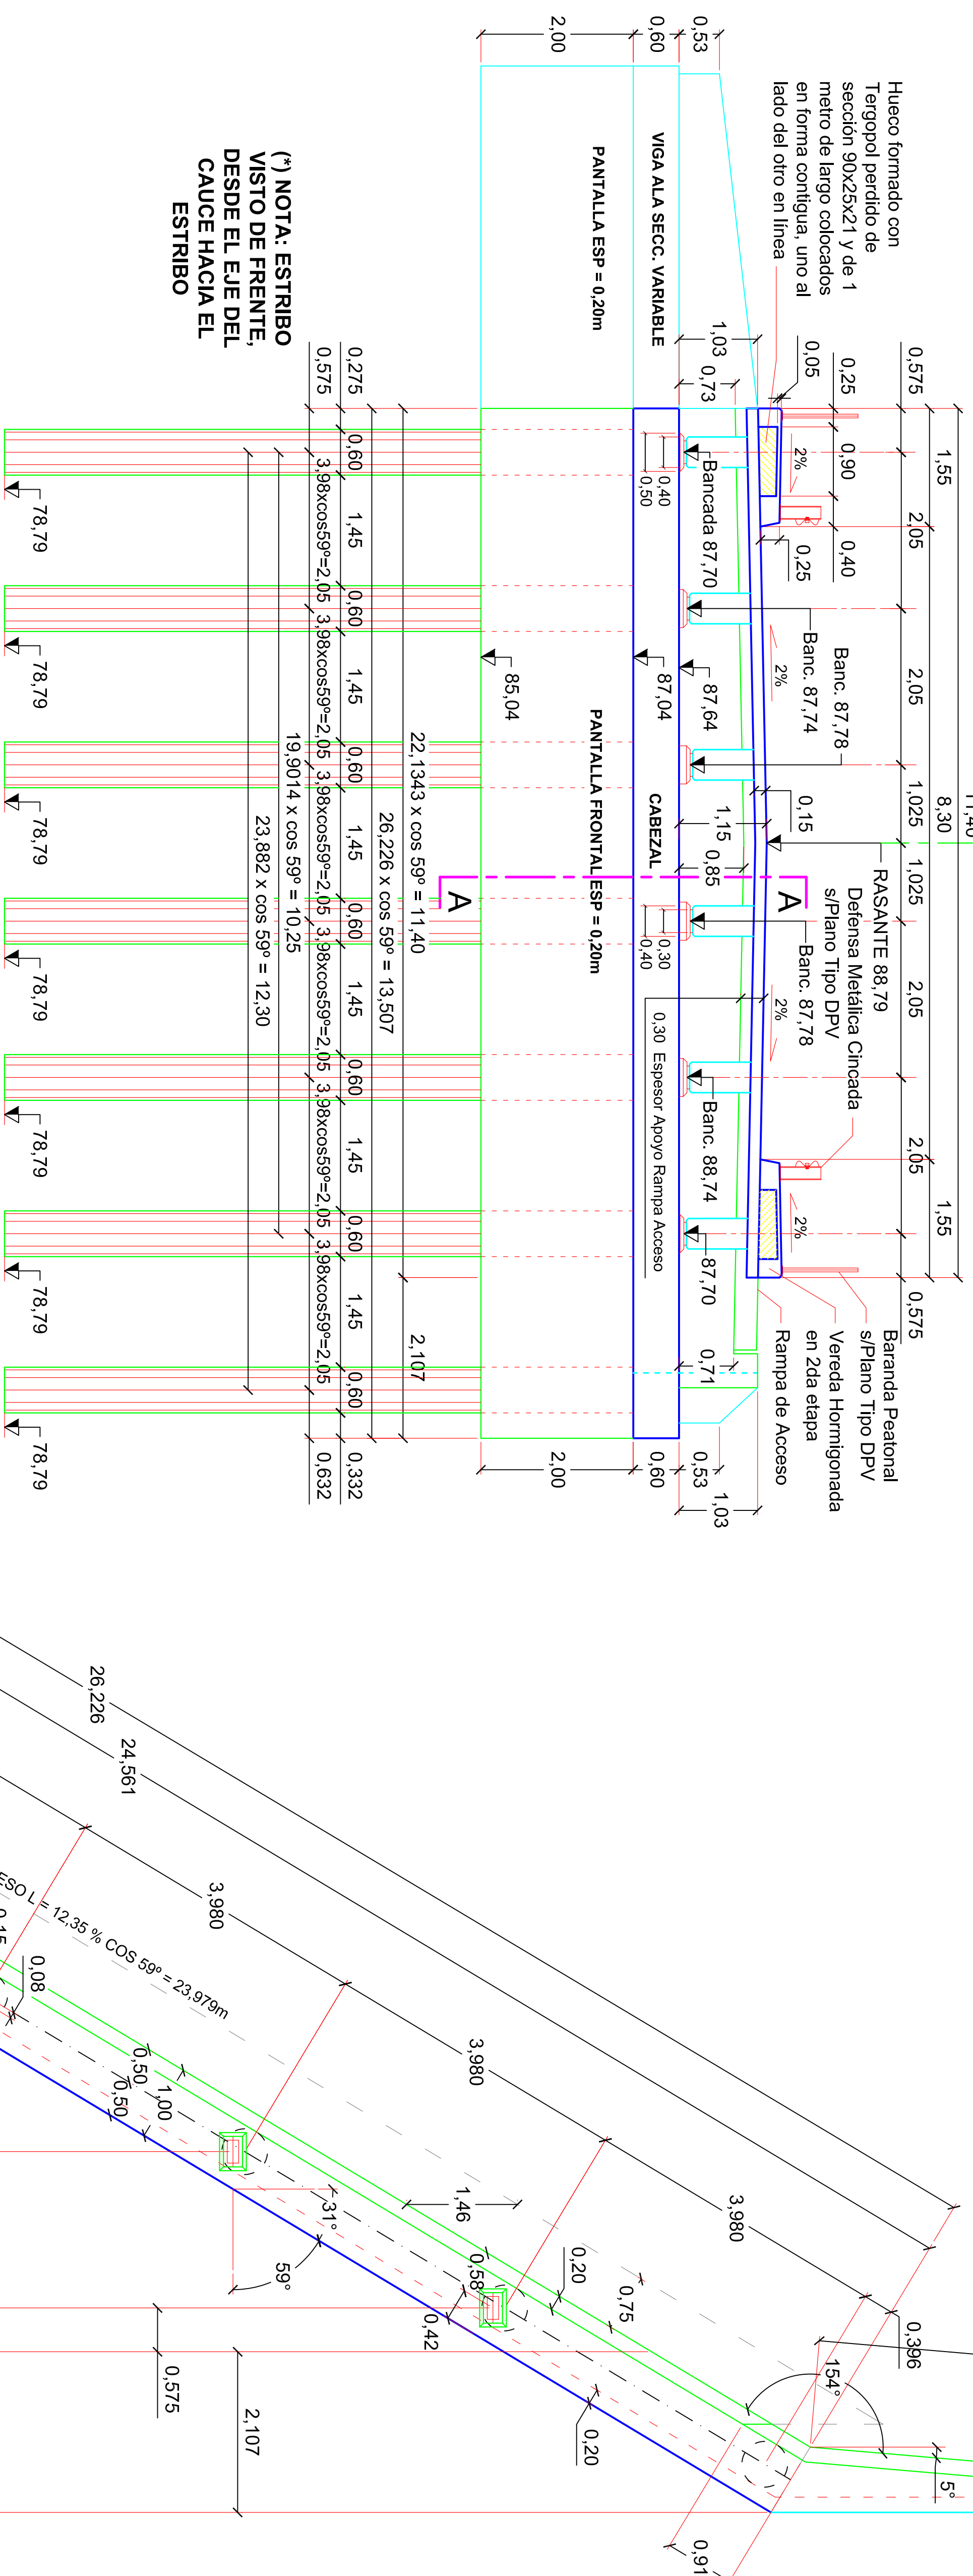


(*) NOTA: ESTRIBO VISTO DE FRENTE, DESDE EL EJE DEL CAUCE HACIA EL ESTRIBO

CORTE A-A EN ESTRIBO


ESCALA 1:25

ESCALA 1:25

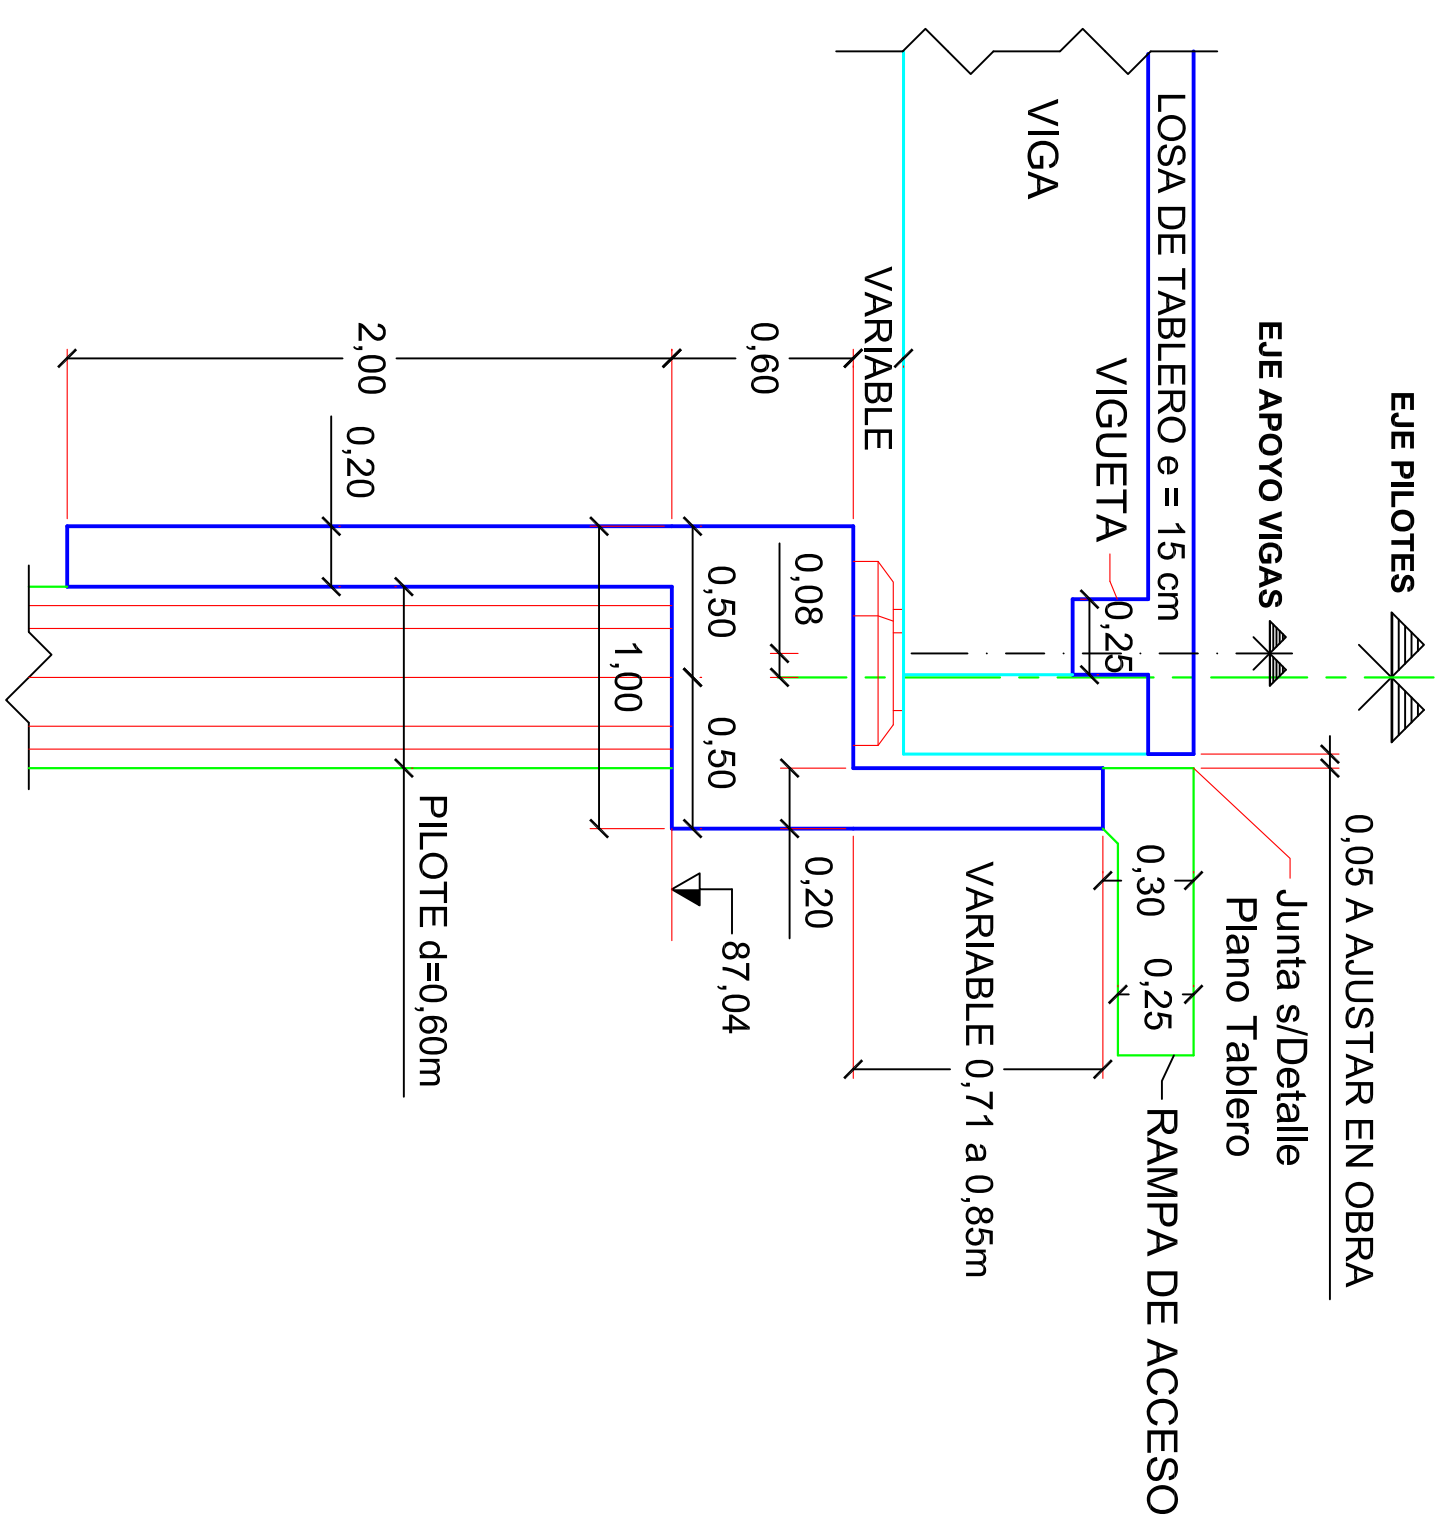

PLANTA DEL CABEZAL

ESCALA 1:50

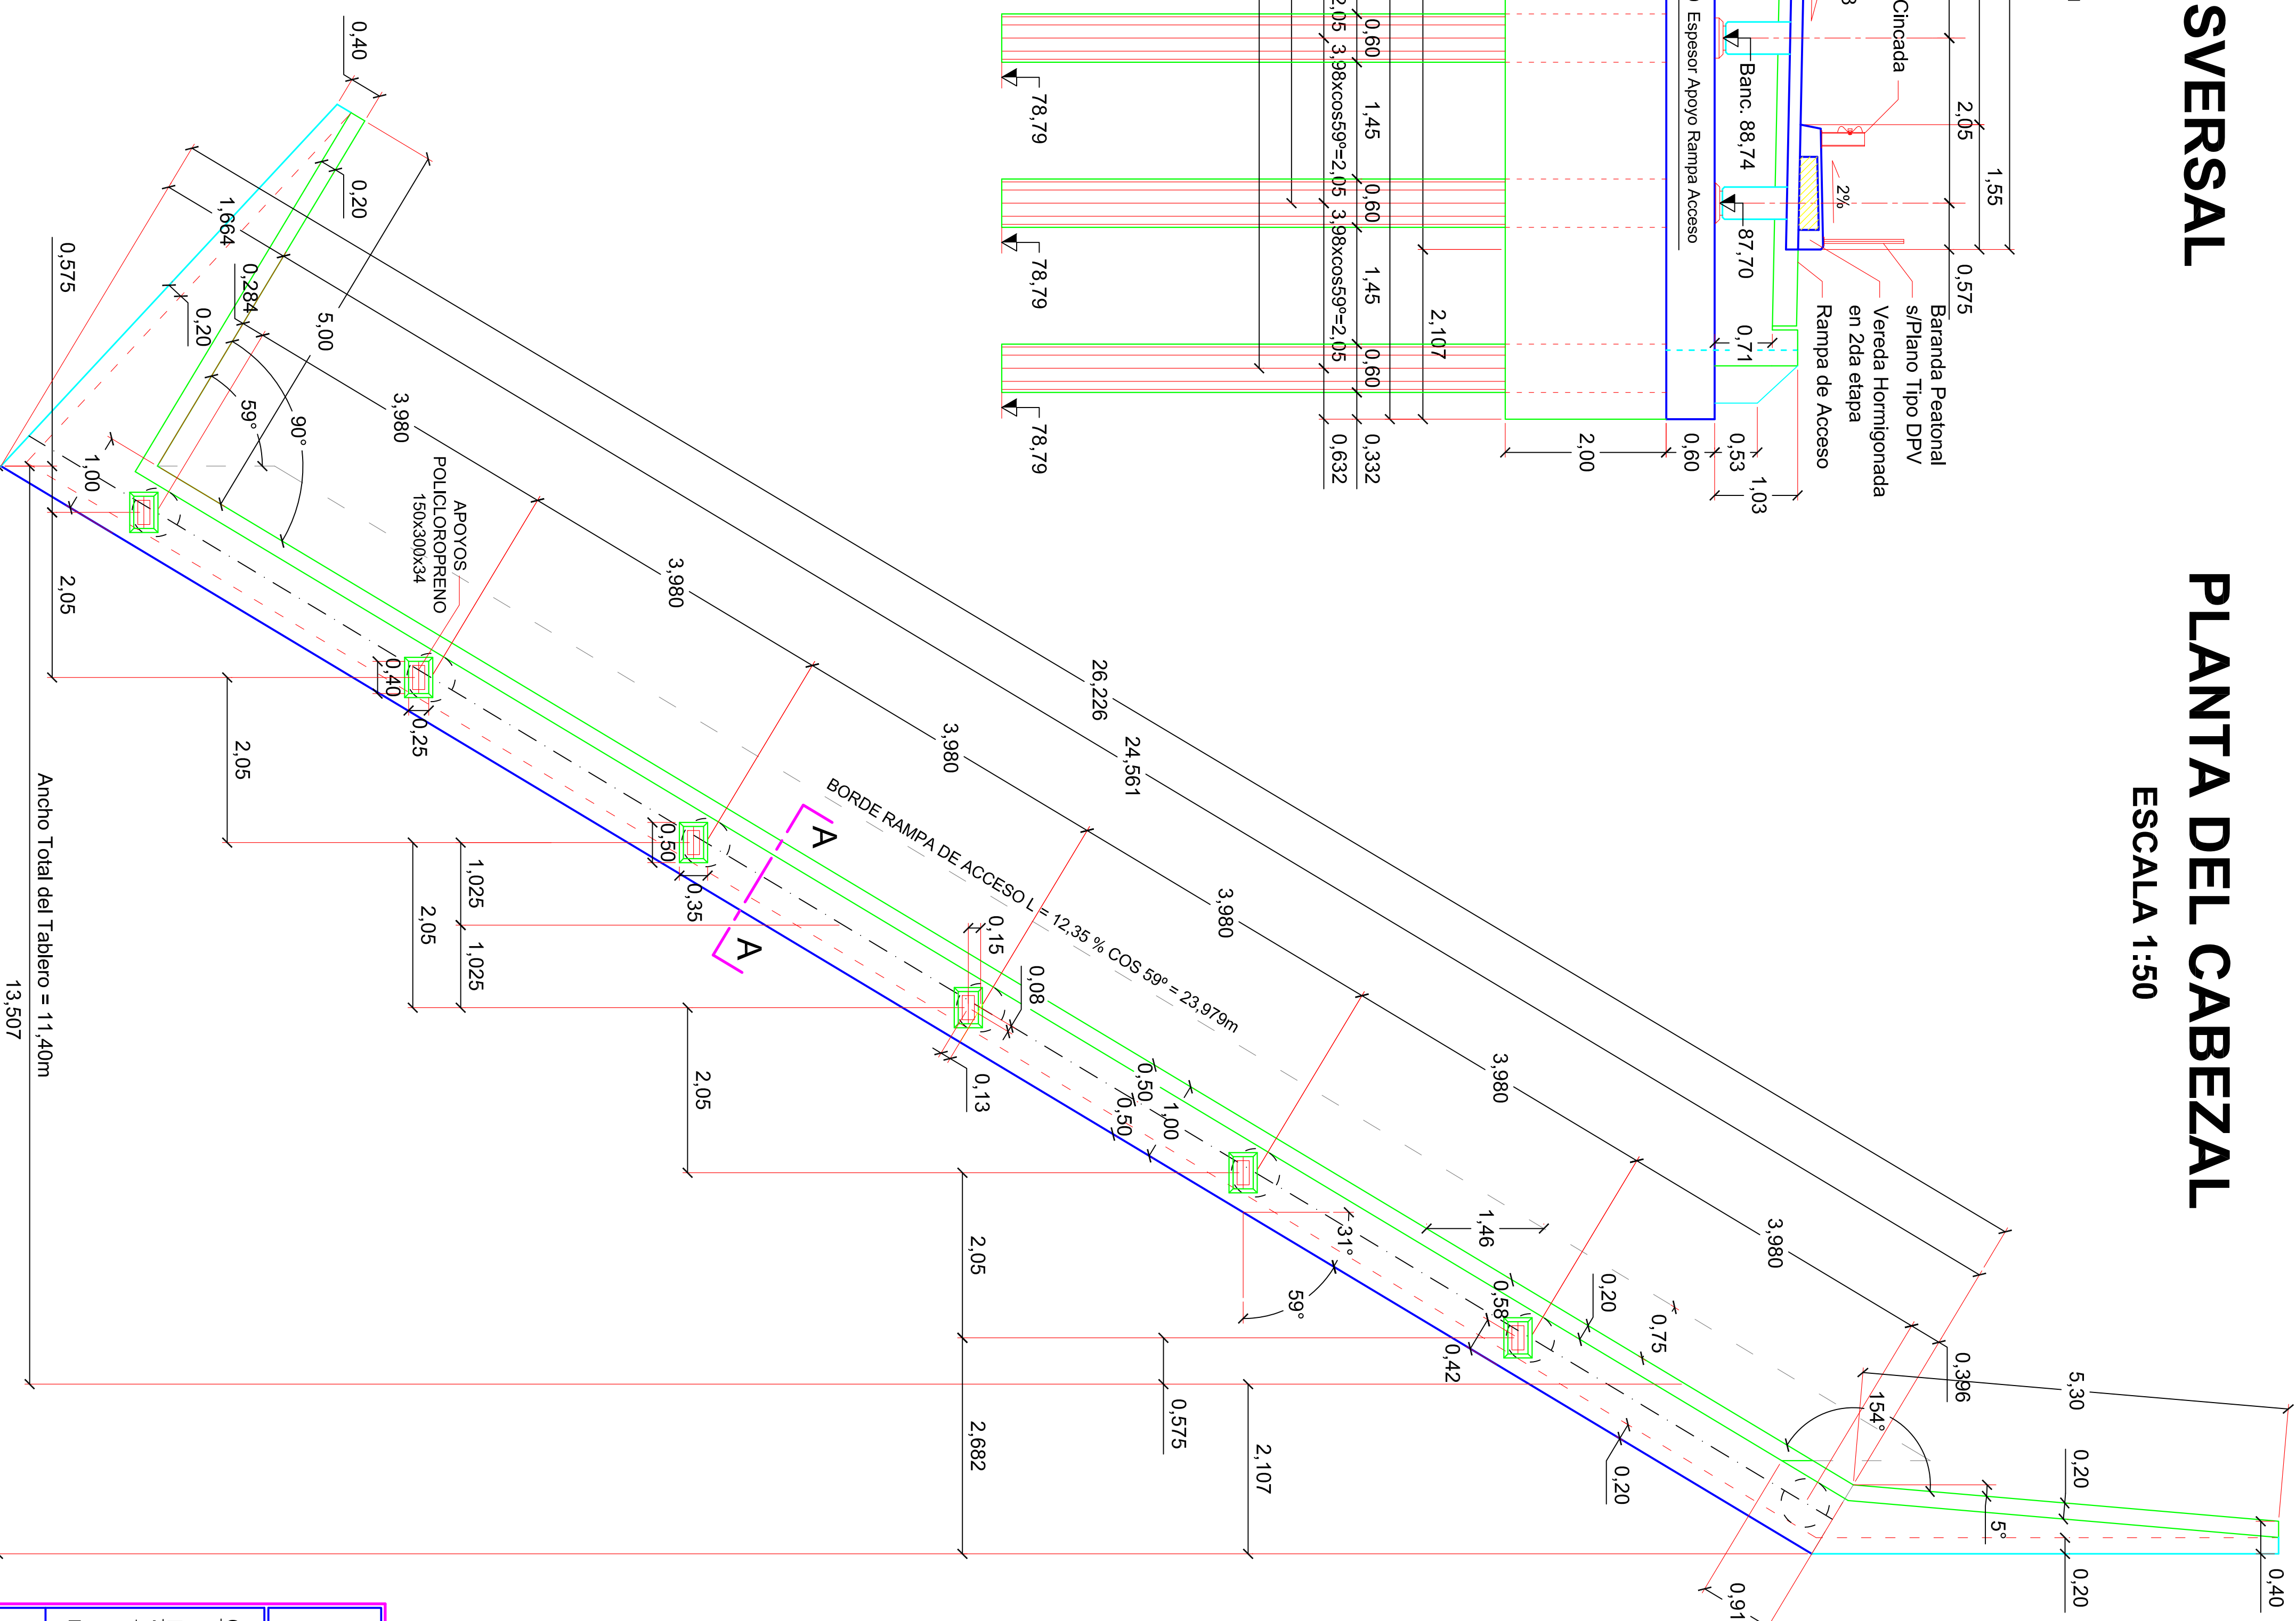

PLANOS A AGREGAR

- PLANOS de la DPV PLANIMETRÍAS Km 12 a Km 15.- R.P. N°745 y N° 775
- PLANO TIPO N° B.P.1 y N° B.P.2 DPV "BARANDA PEATONAL"
- PLANO TIPO N° D.M.1 DPV "DEFENSA METÁLICA CINCAIDA"
- PLANO TIPO N° D.T.1 DPV "DESAGÜES DE TABLERO"
-

MATERIALES:

HORMIGONES:	Tipo de Hº	Recomendación
HORMIGÓN DE VIGAS SUPERESTRUCTURA	H-38	3 cm
HORMIGÓN DE CAMEZUELAS	H-21 (team, A.R.S)	5 cm
HORMIGÓN DE PILES	H-21 (team, A.R.S)	5 cm
HORMIGÓN DE LOSAS Y MUELTAS	H-21	2 cm y 3 cm
HORMIGÓN DE MUROS	H-21 (team, A.R.S)	3 cm
ACEOSOS:	Tipo	
Para Hormigón Armado	En barras ADN 420	
Para Hormigón Pretensado	GRADO 260/270 - BR	

PLANO 2	PROVINCIA DE SANTA FE DIRECCIÓN PROVINCIAL DE VIALIDAD
-------------------------------------	--

OBRA: <u>ALCANTARILLA en Progresiva</u> 12+636,85		ALCANTARILLA Prog.: 12+636,85 ②
RUTA: <u>PROVINCIAL N° 74s y N° 7Ts</u> TRAMO: <u>RPN° 39-RPN° 7Ts y RPN° 74s-RPN° 38</u>		
TITULO		
Escalas: Indicadas		
ENCORFADOS DE ESTRIBOS		
FECHA 31-12-2011	Representante Técnico:	Empresa Contratista: NOROESTE CONSTRUCCIONES S.A.