


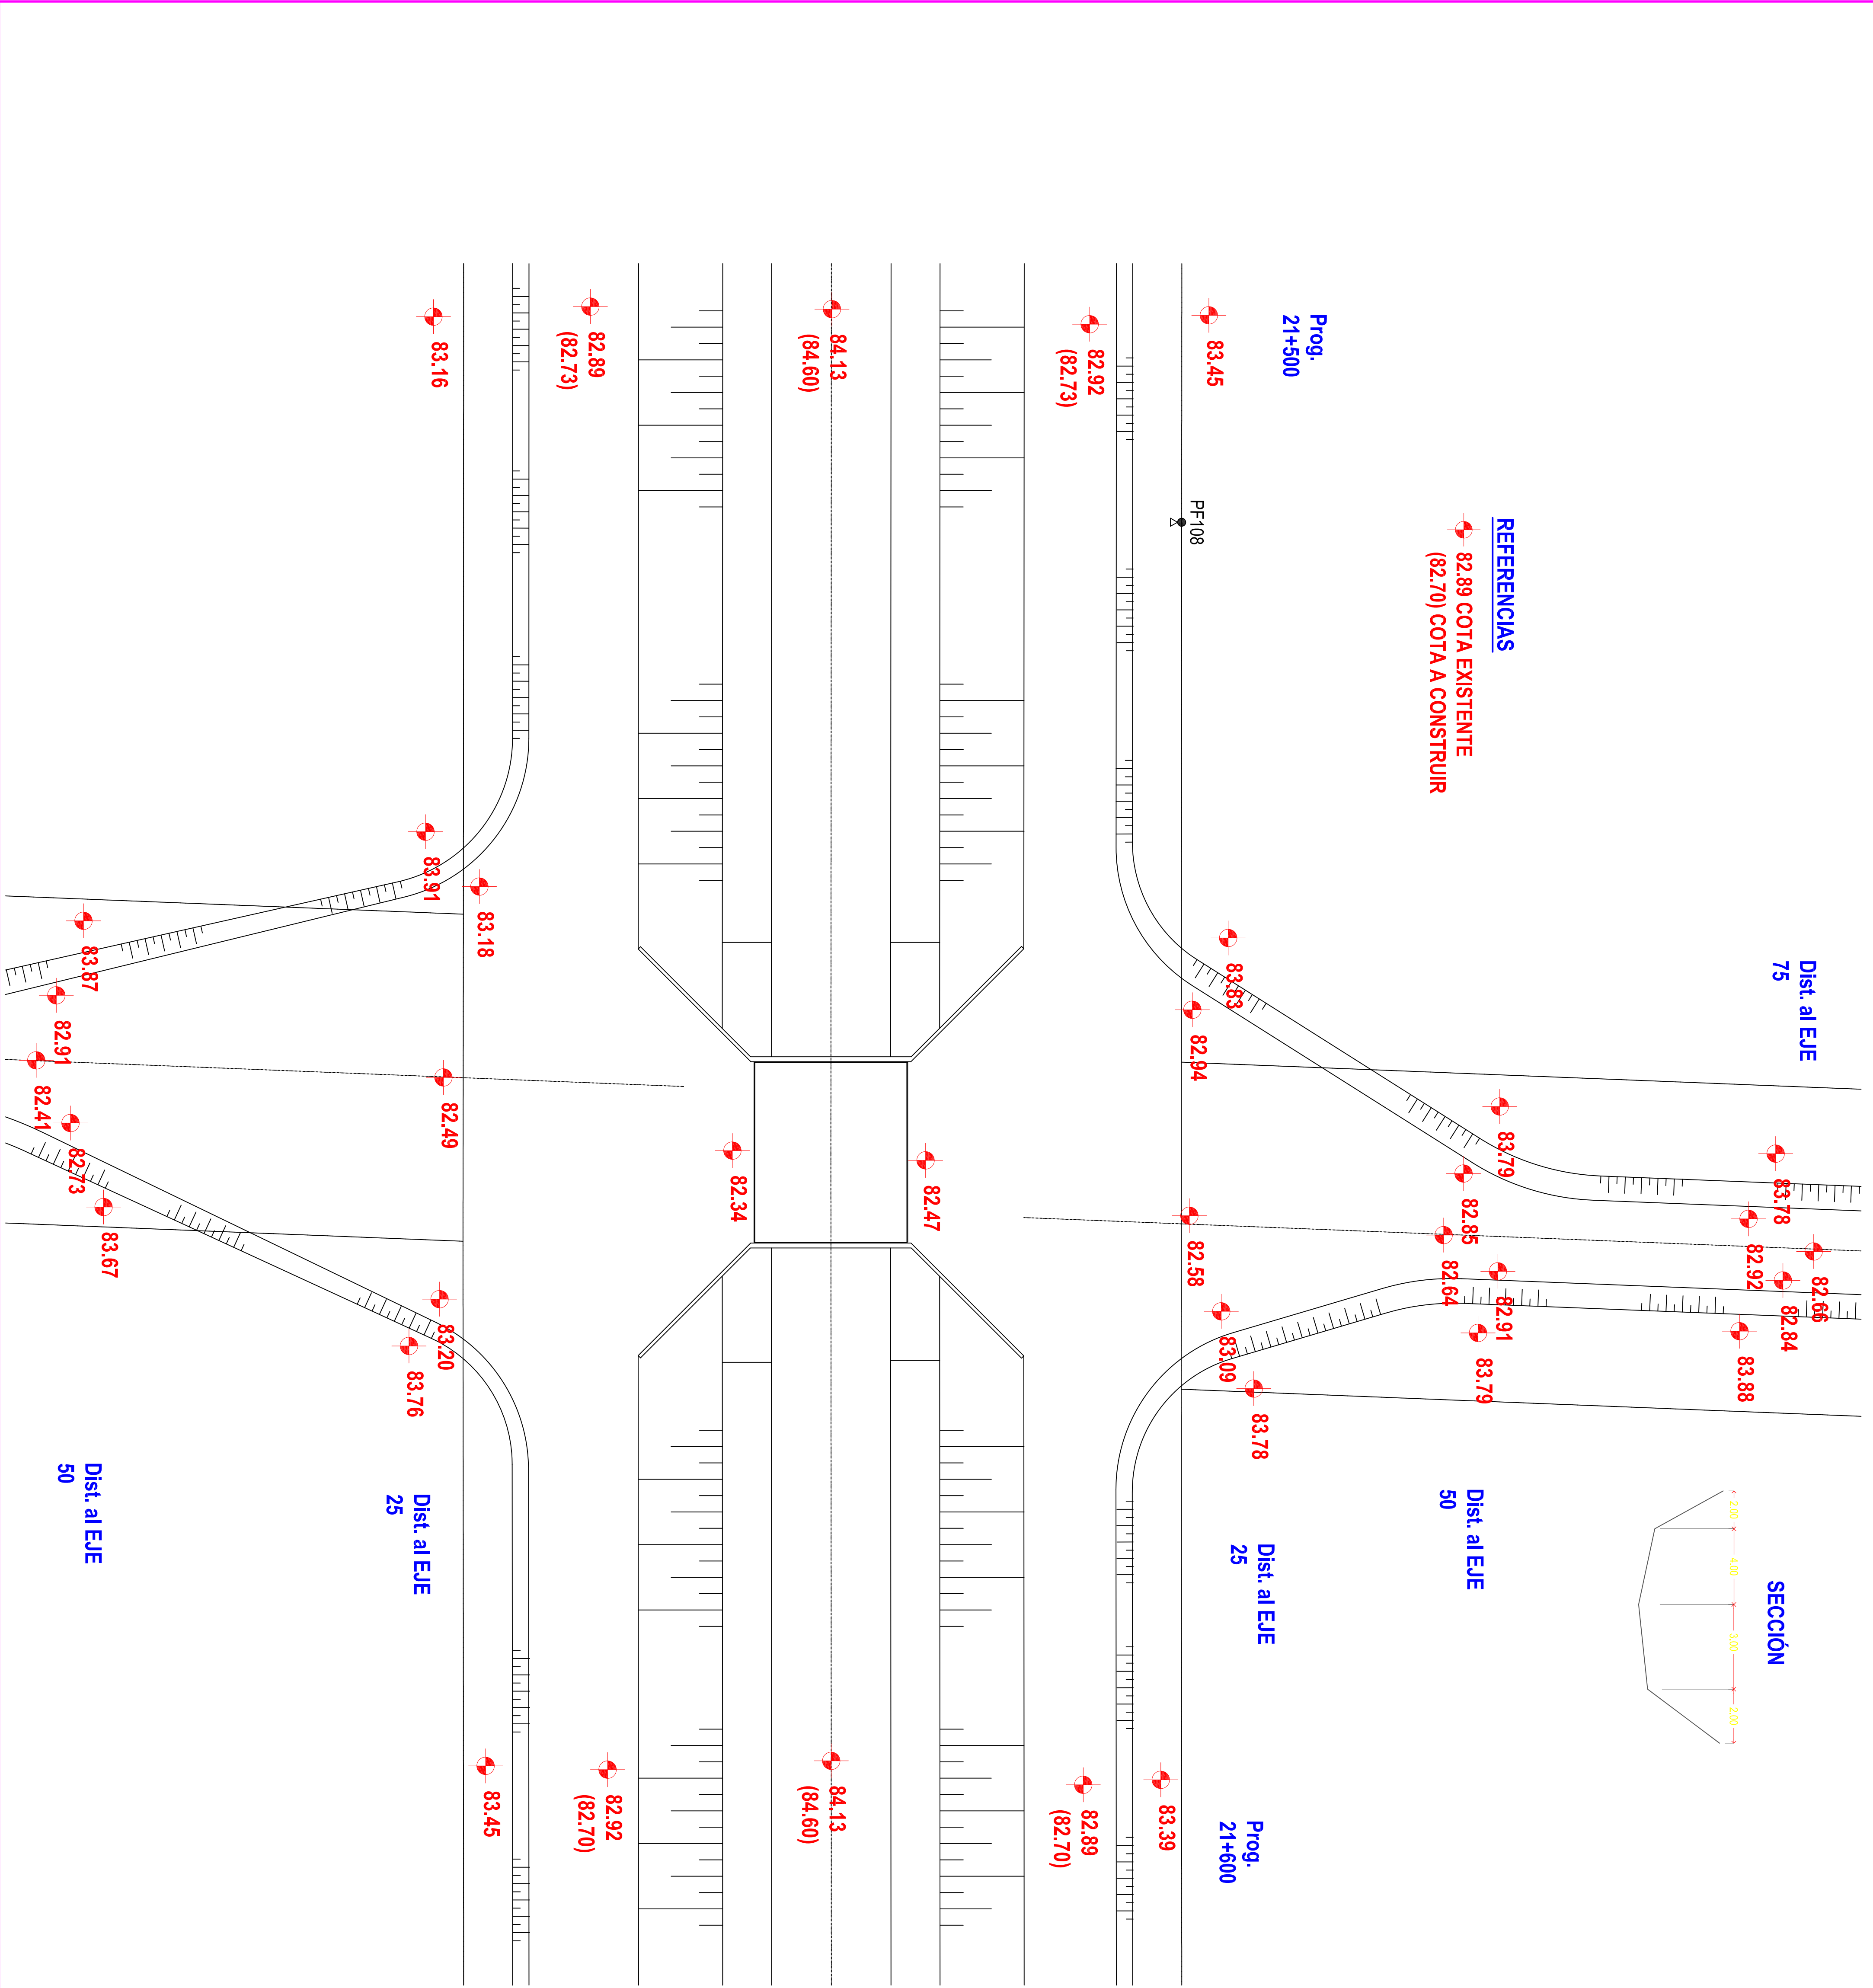

PLANOS A AGREGAR

- PLANOS de la D.P.V. PLANIMETRÍAS km 21 a km 24 - R.P.N°74s y N° 77s
- PLANO TIPO Nº B.P.1 y Nº B.P.2 D.P.V. "BARANDA PEATONAL"
- PLANO TIPO Nº D.1.1 D.P.V. "DEFENSA METÁLICA CICLADA"
- PLANO TIPO Nº D.1.1 D.P.V. "DESAGÜES DE TABLERO"

MATERIALES:

HORMIGONES:	Tipo de Hº	Recubrimiento
HORMIGÓN DE VIGAS SUPERESTRUCTURA	H=38	3 cm
HORMIGÓN DE CABEZALES	H=21cm, A.R.S.	5 cm
HORMIGÓN DE PILOTES	H=21cm, A.R.S.	5 cm
HORMIGÓN DE LOSAS Y VIGUETAS	H=21	2 cm y 3 cm
HORMIGÓN DE MUROS	H=21cm, A.R.S.	3 cm

ACEROS :

Tipo
Para Hormigón Armado
Para Hormigón Pretenso

PROVINCIA DE SANTA FE

DIRECCIÓN PROVINCIAL DE VIALIDAD

OBRA:

ALCANTARILLA en Progresiva

RUTA:

PROVINCIAL Nº 74s y N°77s

TRAMO:

RPN°39-RPN°77s y RPN°74s-RPN°38

FECHA

31-12-2011

Representante

Técnico

TÍTULO

RELEVAMIENTO PLANIMÉTRICO

Dist. al EJE
50

Dist. al EJE
75

Dist. al EJE
25