



CON PLATEA CON VEREDA
(BORDE TIPO A)

Escala: 1:50

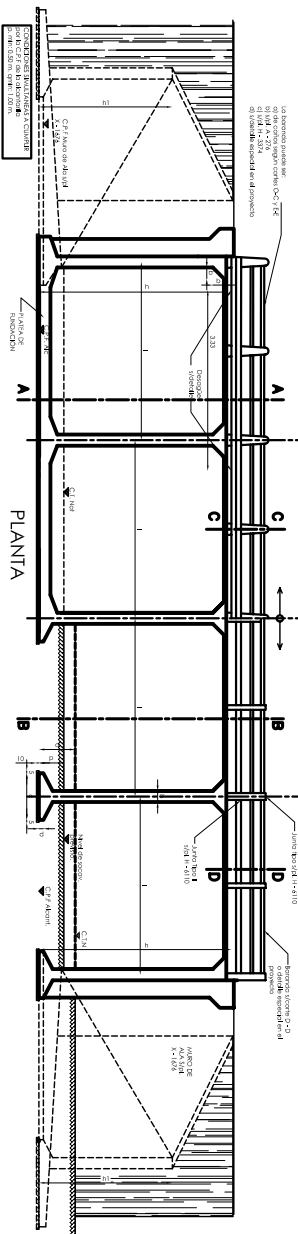

SIN PLATEA CON GUARDARRESDAS
(BORDE TIPO B)


Escala: 1:50

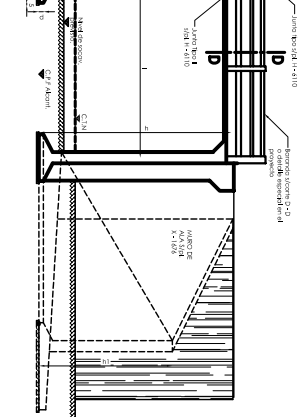

VISTA LATERAL



Escala: 1:50

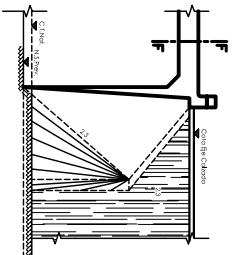

PLANTA



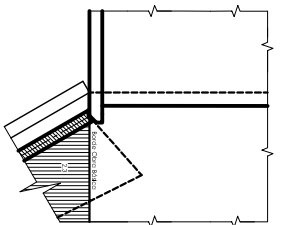

SEMI - SECCIÓN A-A

CON PLATEA Y VEREDA


Escala: 1:50

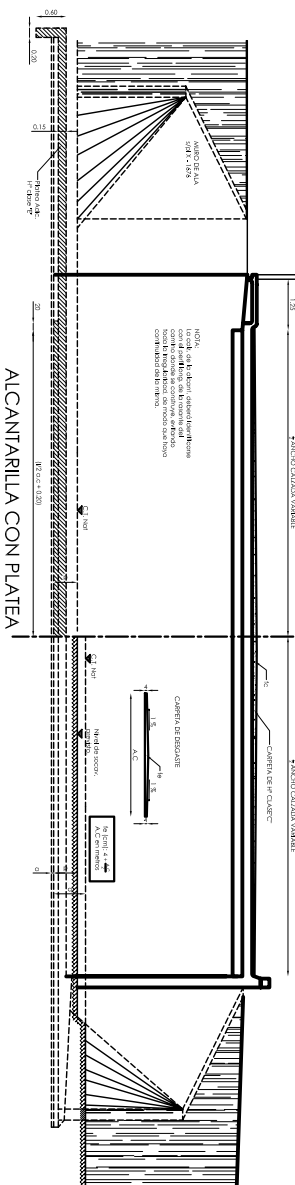

SEMI - SECCIÓN B-B


Escala: 1:50

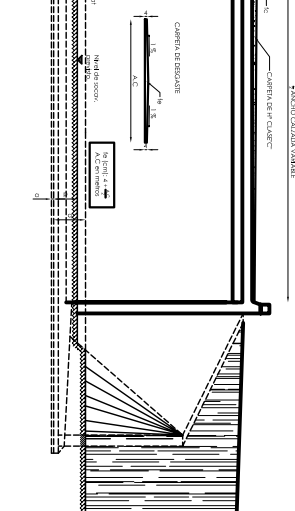

CAÑO DE DESAGÜE HIERRO GALVANIZADO

PARA BORDOS TIPO A, B, O, C.

Escala: 1:20




VISTA LATERAL

CON PLATEA VEREDA O

ALACANTARILLA Y

BORDE TIPO A, B, O, C.

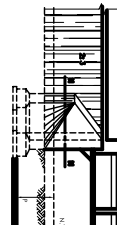


VISTA LATERAL

CON PLATEA VEREDA O


ALACANTARILLA Y

BORDE TIPO A, B, O, C.

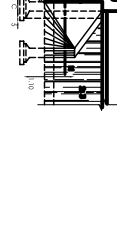

ARMADURAS DE LAS CABECERAS

Escala: 1:50

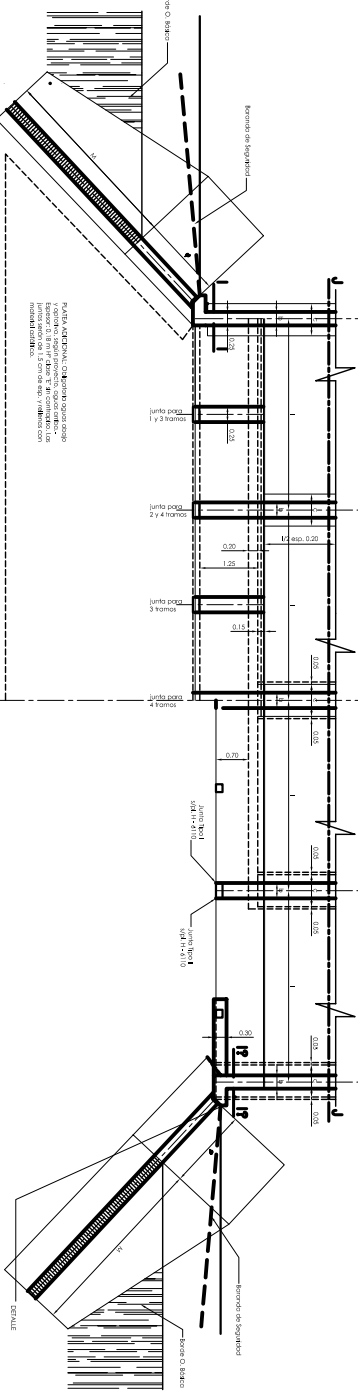

GOBIERNO DE SANTA FE

MINISTERIO DE OBRAS PÚBLICAS Y VIVIENDA

PROYECTO:

OBRA: Línea Puntal - Tramo III

DIV:

Primera Sección - A

DISEÑO:

PLANOS: TPO ALACANTARILLA 2.291 F4

DIRECCIÓN GENERAL:

El Cople P4 del Plano de la DIV

SECRETARÍA:


MINISTRO:

ABRIL 2011

INICIO:

FIN:

PLANOS:

4-1