

BLOQUE 5
SECTOR A

BLOQUE 6
SECTOR B

BLOQUE 7
SECTOR B

BLOQUE 8
SECTOR B

BLOQUE 9
SECTOR B



BLOQUE 5 - 7 DEPTOS
PB J
1° PISO I-J
2° PISO I-J
3° PISO I-J

BLOQUE 6 - 7 DEPTOS
PB H
1° PISO G-H
2° PISO G-H
3° PISO G-H

BLOQUE 7 - 7 DEPTOS
PB F
1° PISO E-F
2° PISO E-F
3° PISO E-F

BLOQUE 8 - 4 DEPTOS
PB D
1° PISO D
2° PISO D
3° PISO D

BLOQUE 9 - 12 DEPTOS
PB A-B-C
1° PISO A-B-C
2° PISO A-B-C
3° PISO A-B-C

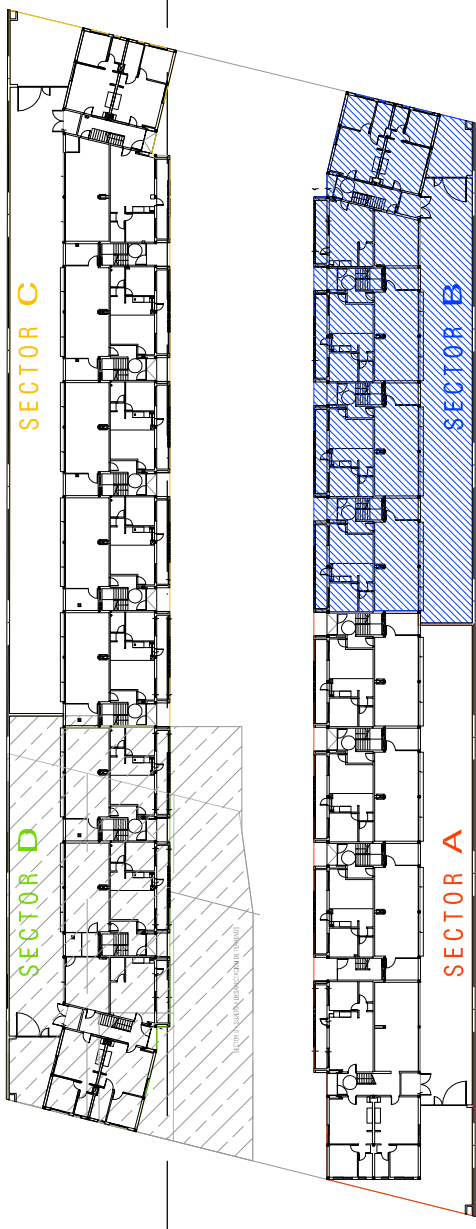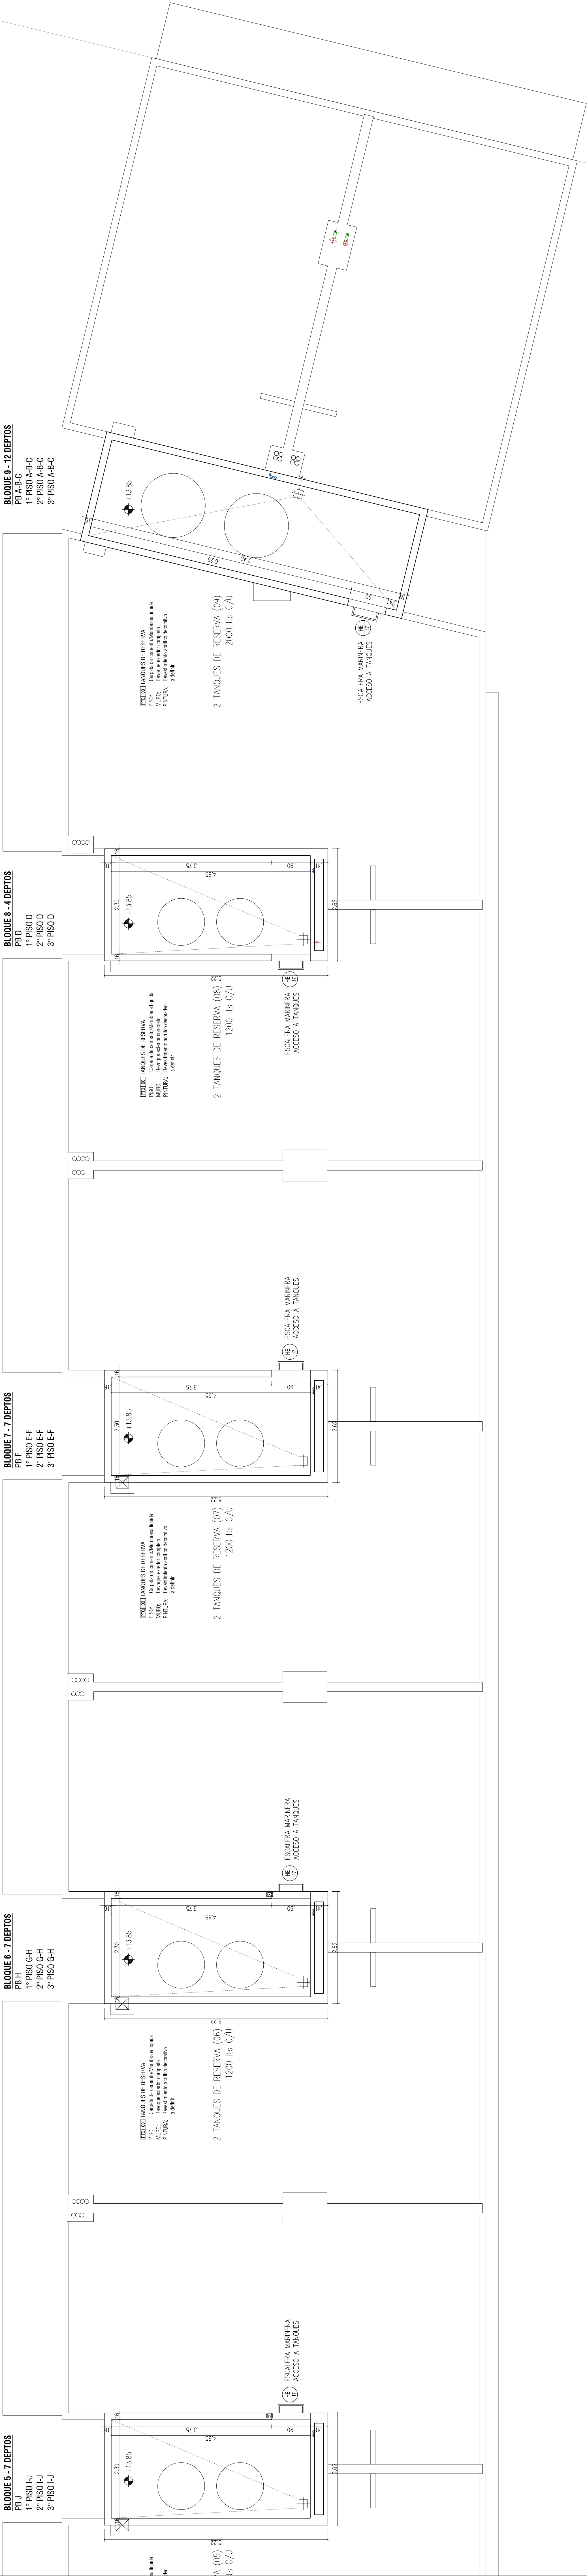

SECRETARÍA DE ESTADO DEL HÁBITAT
DPVvU

OBRA: CIUDAD UNIVERSITARIA ROSARIO
VIVIENDAS COLECTIVAS ENTORNO OUR - UNIDAD DE GESTION 2
PLANO: ALBANILERIA
PLANTA TANQUES SECTOR B
RELEVAMIENTO: PROYECTO: UBIC.:
Escala: 1:500
Fecha: 17/07/2017

A16

