


BLOQUE 9
SECTOR B

BLOQUE 8
SECTOR B

BLOQUE 7
SECTOR B

BLOQUE 6
SECTOR B

BLOQUE 5
SECTOR A

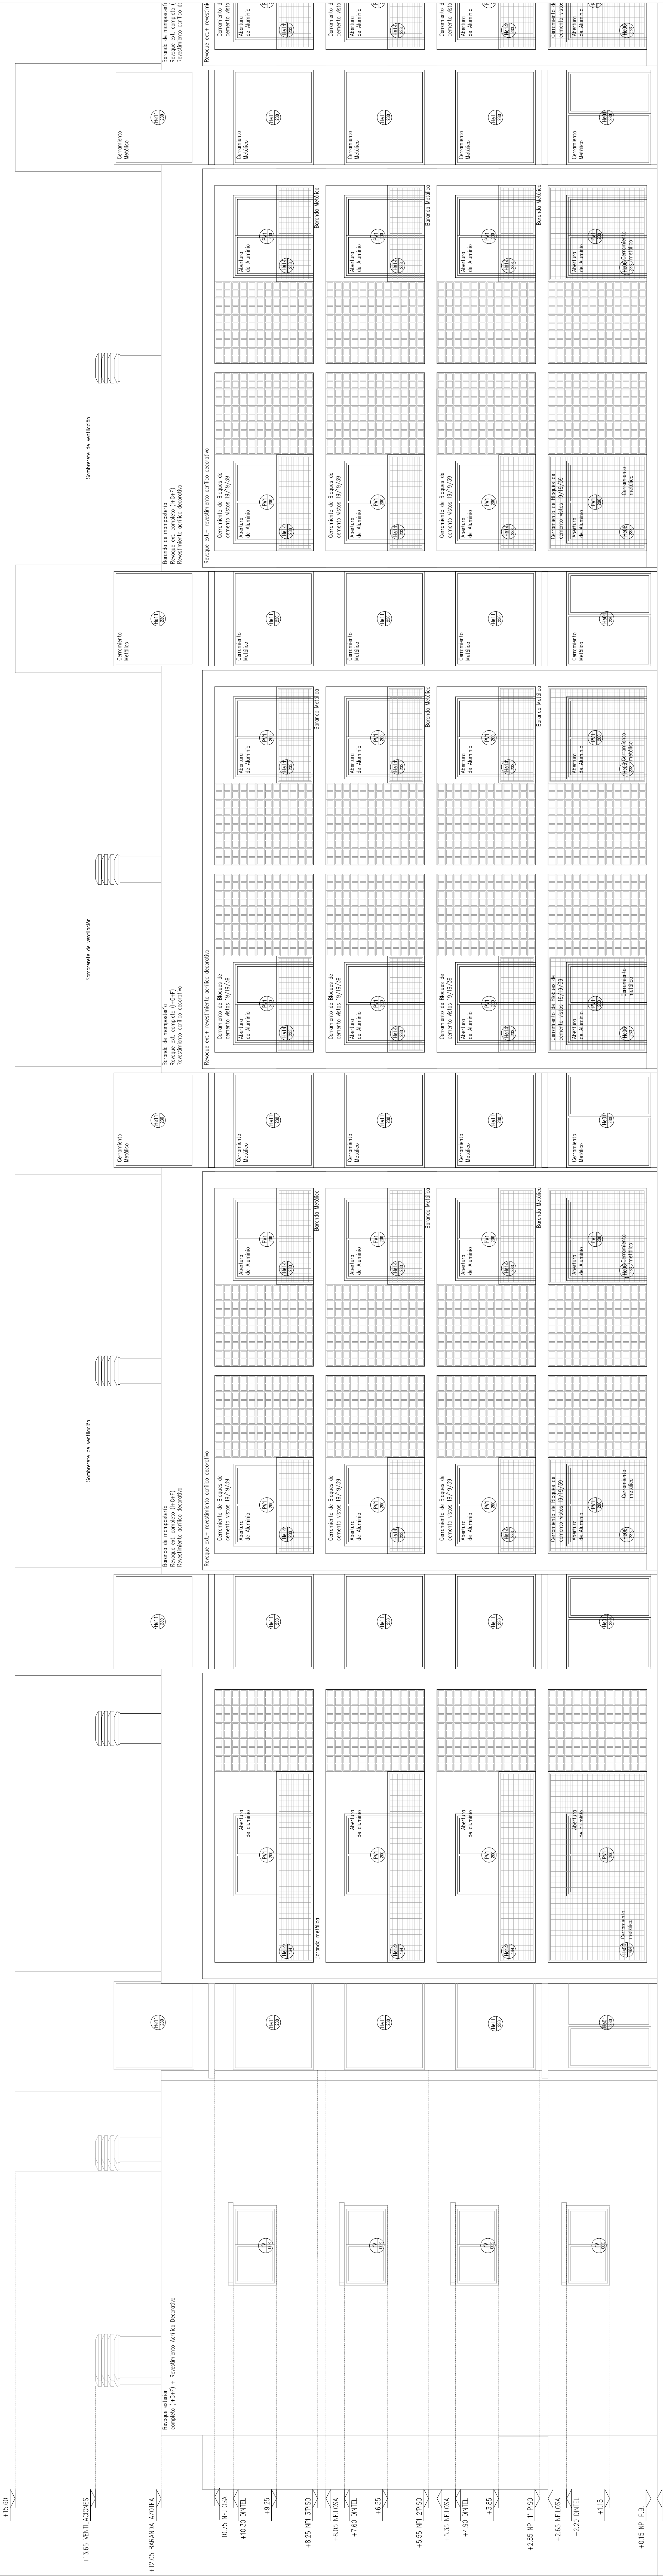

FACHADA INTERNA ESTE

