


BLOQUE 9
SECTOR D


BLOQUE 8
SECTOR D

BLOQUE 7
SECTOR D

BLOQUE 6
SECTOR C

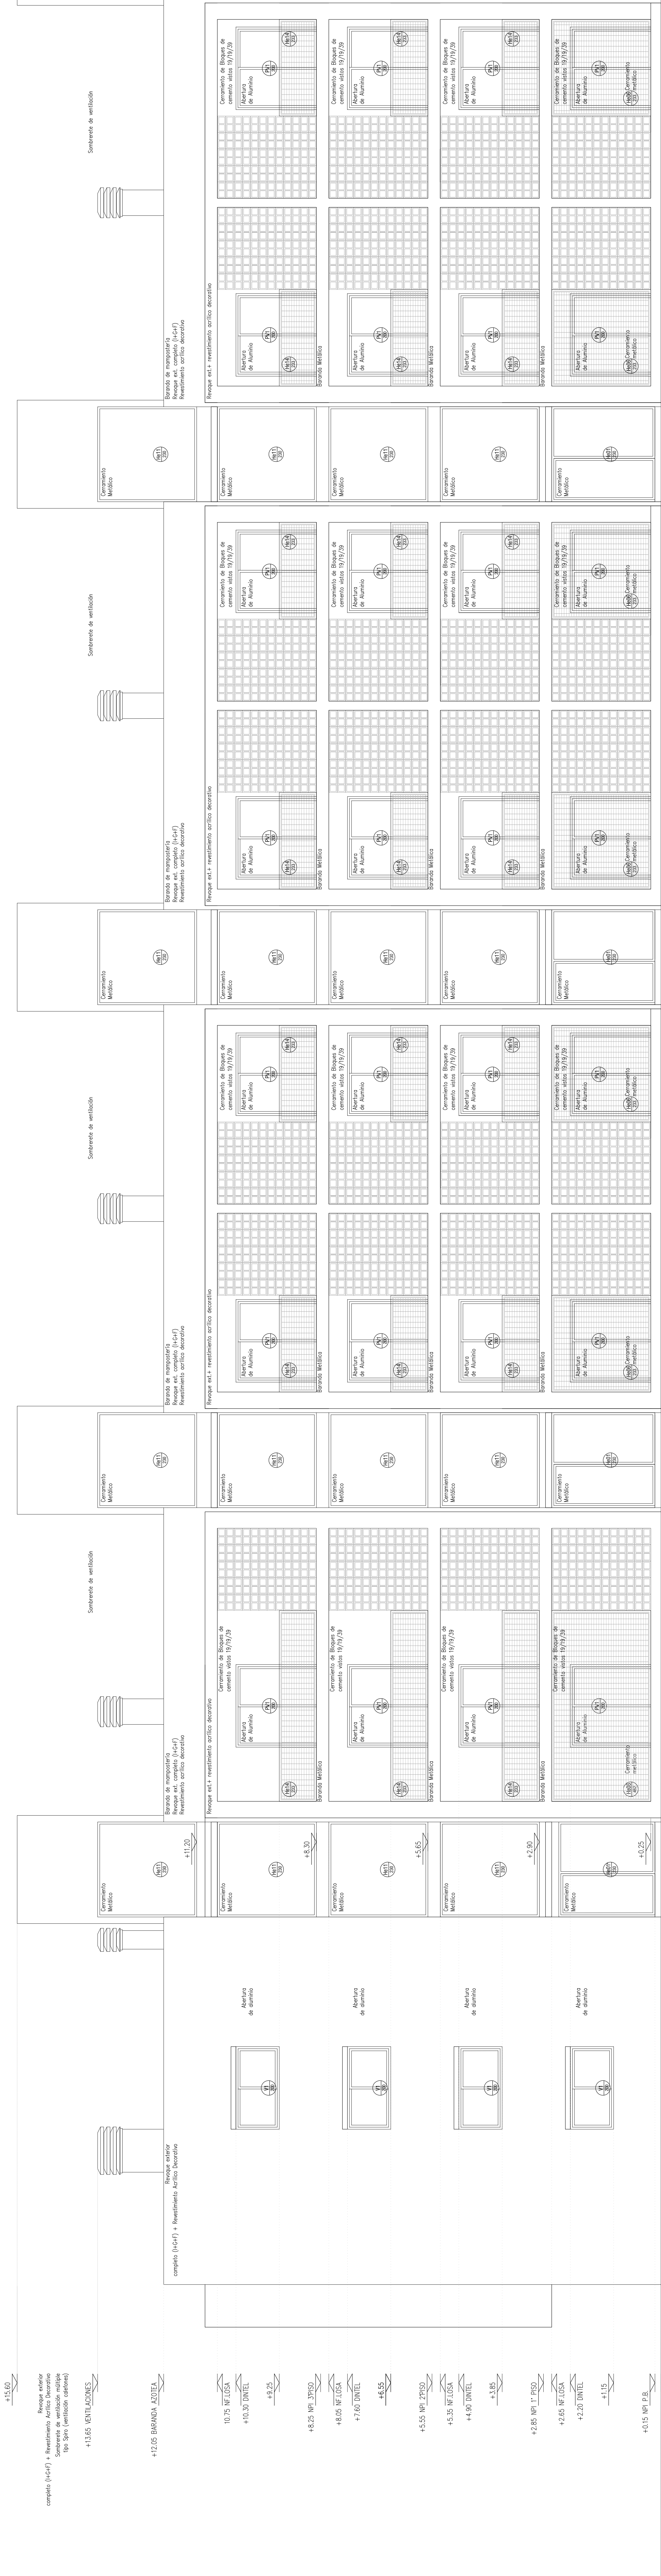

FACHADA INTERNA OESTE

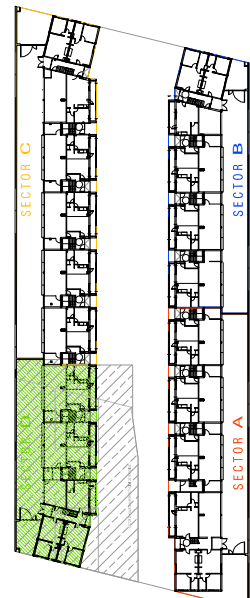

SECRETARÍA DE ESTADO DEL HÁBITAT
DPVyu

OBRA: CIUDAD UNIVERSITARIA ROSARIO

VIVIENDAS COLECTIVAS ENTORNO CI

ANNO: ALBAŇIII EPUS V

PAIS: ALBANILERIA
EACHADA INTERNA OESTE SECTOR D

<p> <input type="checkbox"/> NO <input type="checkbox"/> YES </p>	<p> <input type="checkbox"/> NO <input type="checkbox"/> YES </p>
---	---

A21

[illegible]

REVISION :	
------------	--

17/07/201	1.50
-----------	------

